

MAPA DO CELÓW PROJEKTOWYCH

AM-2(2)

Oznaczenie kancelaryjne zgłoszenia pracy geodezyjnej	GK.6640.522.2019.BG9	
Nazwa miejscowości	BYSTRZYCA KŁODZKA	
Jednostka ewidencyjna	identyfikator	020806_4
	nazwa	Bystrzyca Kłodzka - miasto
Obręb ewidencyjny	identyfikator	0002
	nazwa	Centrum
Skala mapy	1:500 AM 6.130.08.06.2.4	
Nazwa układu współrzędnych	prostokątnych płaskich	2000/18
	układu wysokości	Kronsztadt 86
Oznaczenie granic obszaru, który był przedmiotem aktualizacji		
Informacja o służebnościach gruntowych mających wpływ na zagospodarowanie gruntów, zlokalizowanych w granicach projektowanej inwestycji	Nie badano	
Data opracowania mapy	25.03.2019 r.	

Nie wyklucza się istnienia w terenie innych nie wykazanych na mapie urządzeń podziemnych nie zgłoszonych do inwentaryzacji lub o których brak informacji w instytucjach branżowych.

Granice działek w zakresie opracowania wg bazy danych EGIB spełniają aktualne standardy techniczne (błąd położenia punktów granicznych BPP=1 tj 0.00-0.10 m).

OZNACZENIA GRAFICZNE:

- zakres opracowania
- projektowane piłkochwyty
- projektowana wewnętrzna instalacja kanalizacji deszczowej
- istniejące wejście na teren boiska
- projektowane ciągi pieszne - z kostki betonowej gr. 6 cm
- istniejąca siatka plenerowa z proj. nawierzchnią poliuretanową
- elementy do wyburzenia / usunięcia

- projektowane boisko do koszykówki 495/2
- projektowane boisko do siatkówki 495/2
- projektowane boisko do piłki ręcznej

Powierzchnia boiska wielofunkcyjnego: 820,55m²


Powierzchnia chodnika: 126,85m²

BIURO USŁUG GEODEZYJNYCH
Józef Bogusławski
57-500 BYSTRZYCA KŁ. ul. Mickiewicza 8
NIP 881-100-28-18 REGON 890366298
tel. 721 295 895

wykonawca

GEODETA UPRAWNIONY
mgr inż. Józef Bogusławski
57-500 BYSTRZYCA KŁ. ul. Sienkiewicza 3C
NIP 881-100-28-18 REGON 890366298
tel. 721 295 895

geodeta uprawniony
który opracował mapę

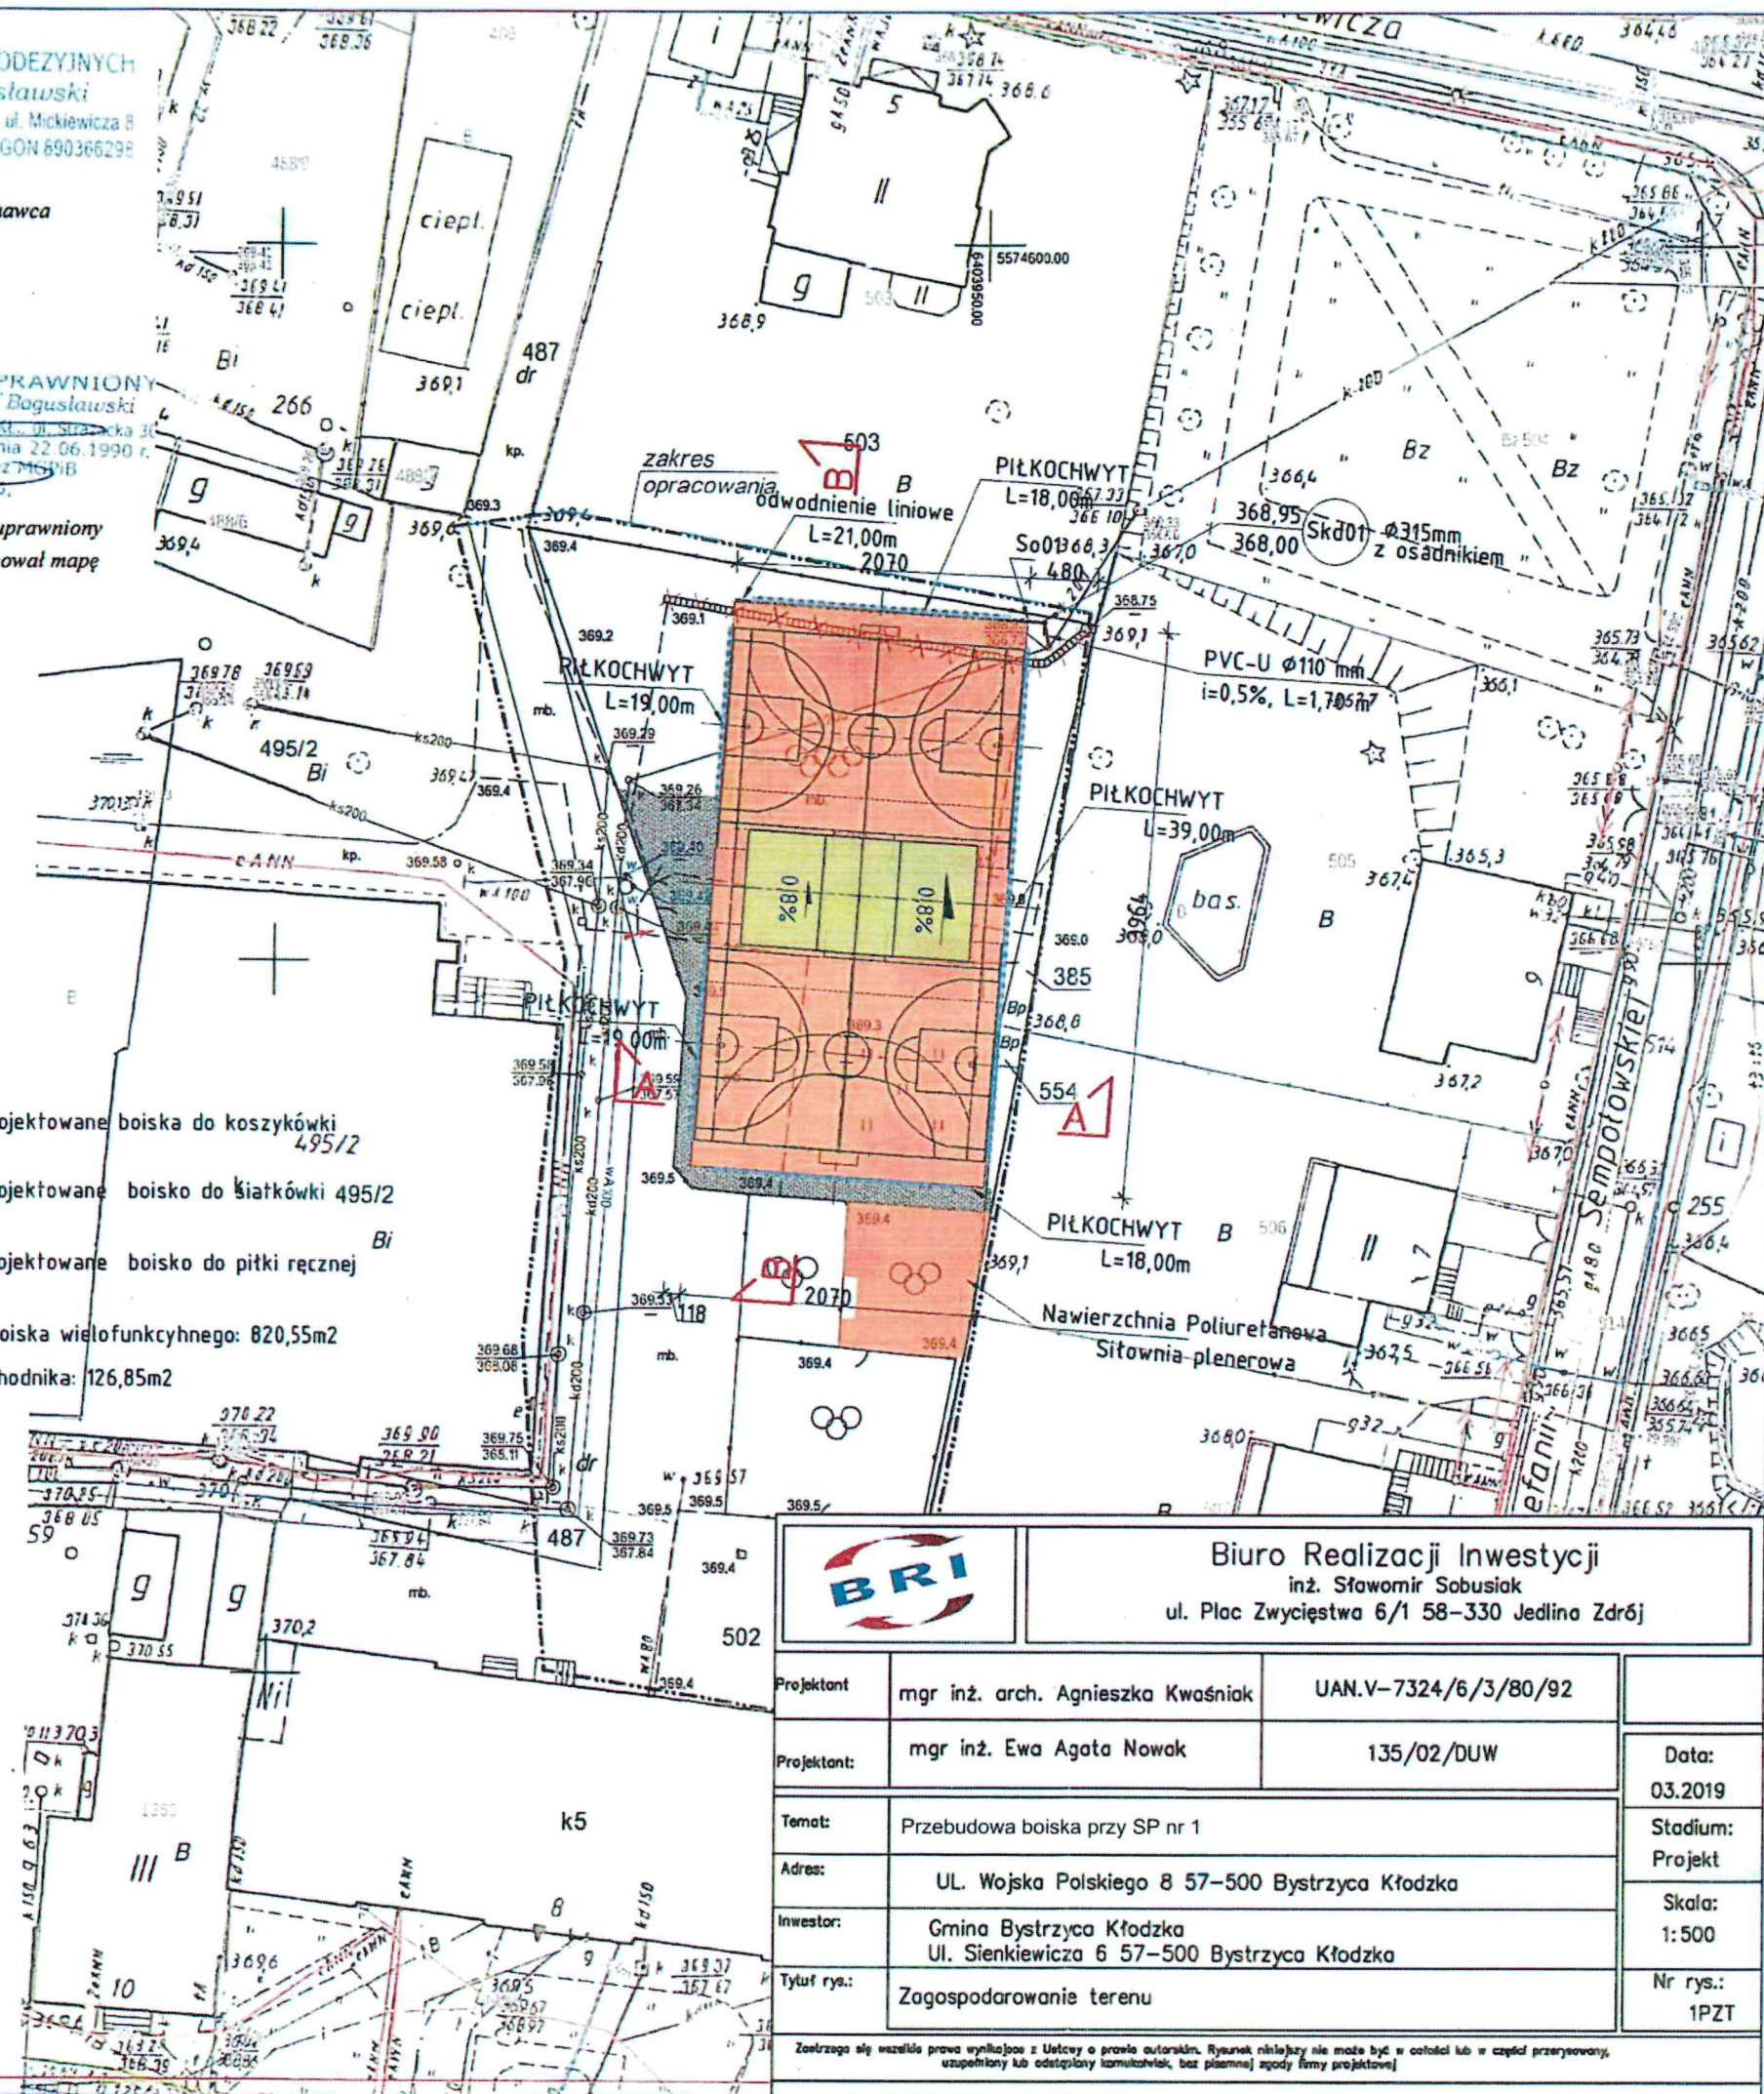

Biuro Realizacji Inwestycji

inż. Sławomir Sobusiak
ul. Plac Zwycięstwa 6/1 58-330 Jedlina Zdrój

Projektant	mgr inż. arch. Agnieszka Kwaśniak	UAN.V-7324/6/3/80/92	Data: 03.2019 Stadium: Projekt Skala: 1:500 Nr rys.: 1PZT
Projektant:	mgr inż. Ewa Agata Nowak	135/02/DUW	
Temat:	Przebudowa boiska przy SP nr 1		
Adres:	UL. Wojska Polskiego 8 57-500 Bystrzyca Kłodzka		
Inwestor:	Gmina Bystrzyca Kłodzka Ul. Sienkiewicza 6 57-500 Bystrzyca Kłodzka		
Tytuł rys.:	Zagospodarowanie terenu		


Załączono się wszelkie prawa wynikające z Ustawy o prawie autorskim. Rysunek niniejszy nie może być w całości lub w części przerysowywany, kopiowany lub rozpowszechniany bez pisemnej zgody firmy projektowej.

PO208.2019.759

2019-04-

Zup STAROSTY

Kierownik w Związku z Ochroną Dokumentacji
Geodezyjnej i Kartograficznej w Kłodzku
w Wydziale Geodezji i Kartografii i Katastru

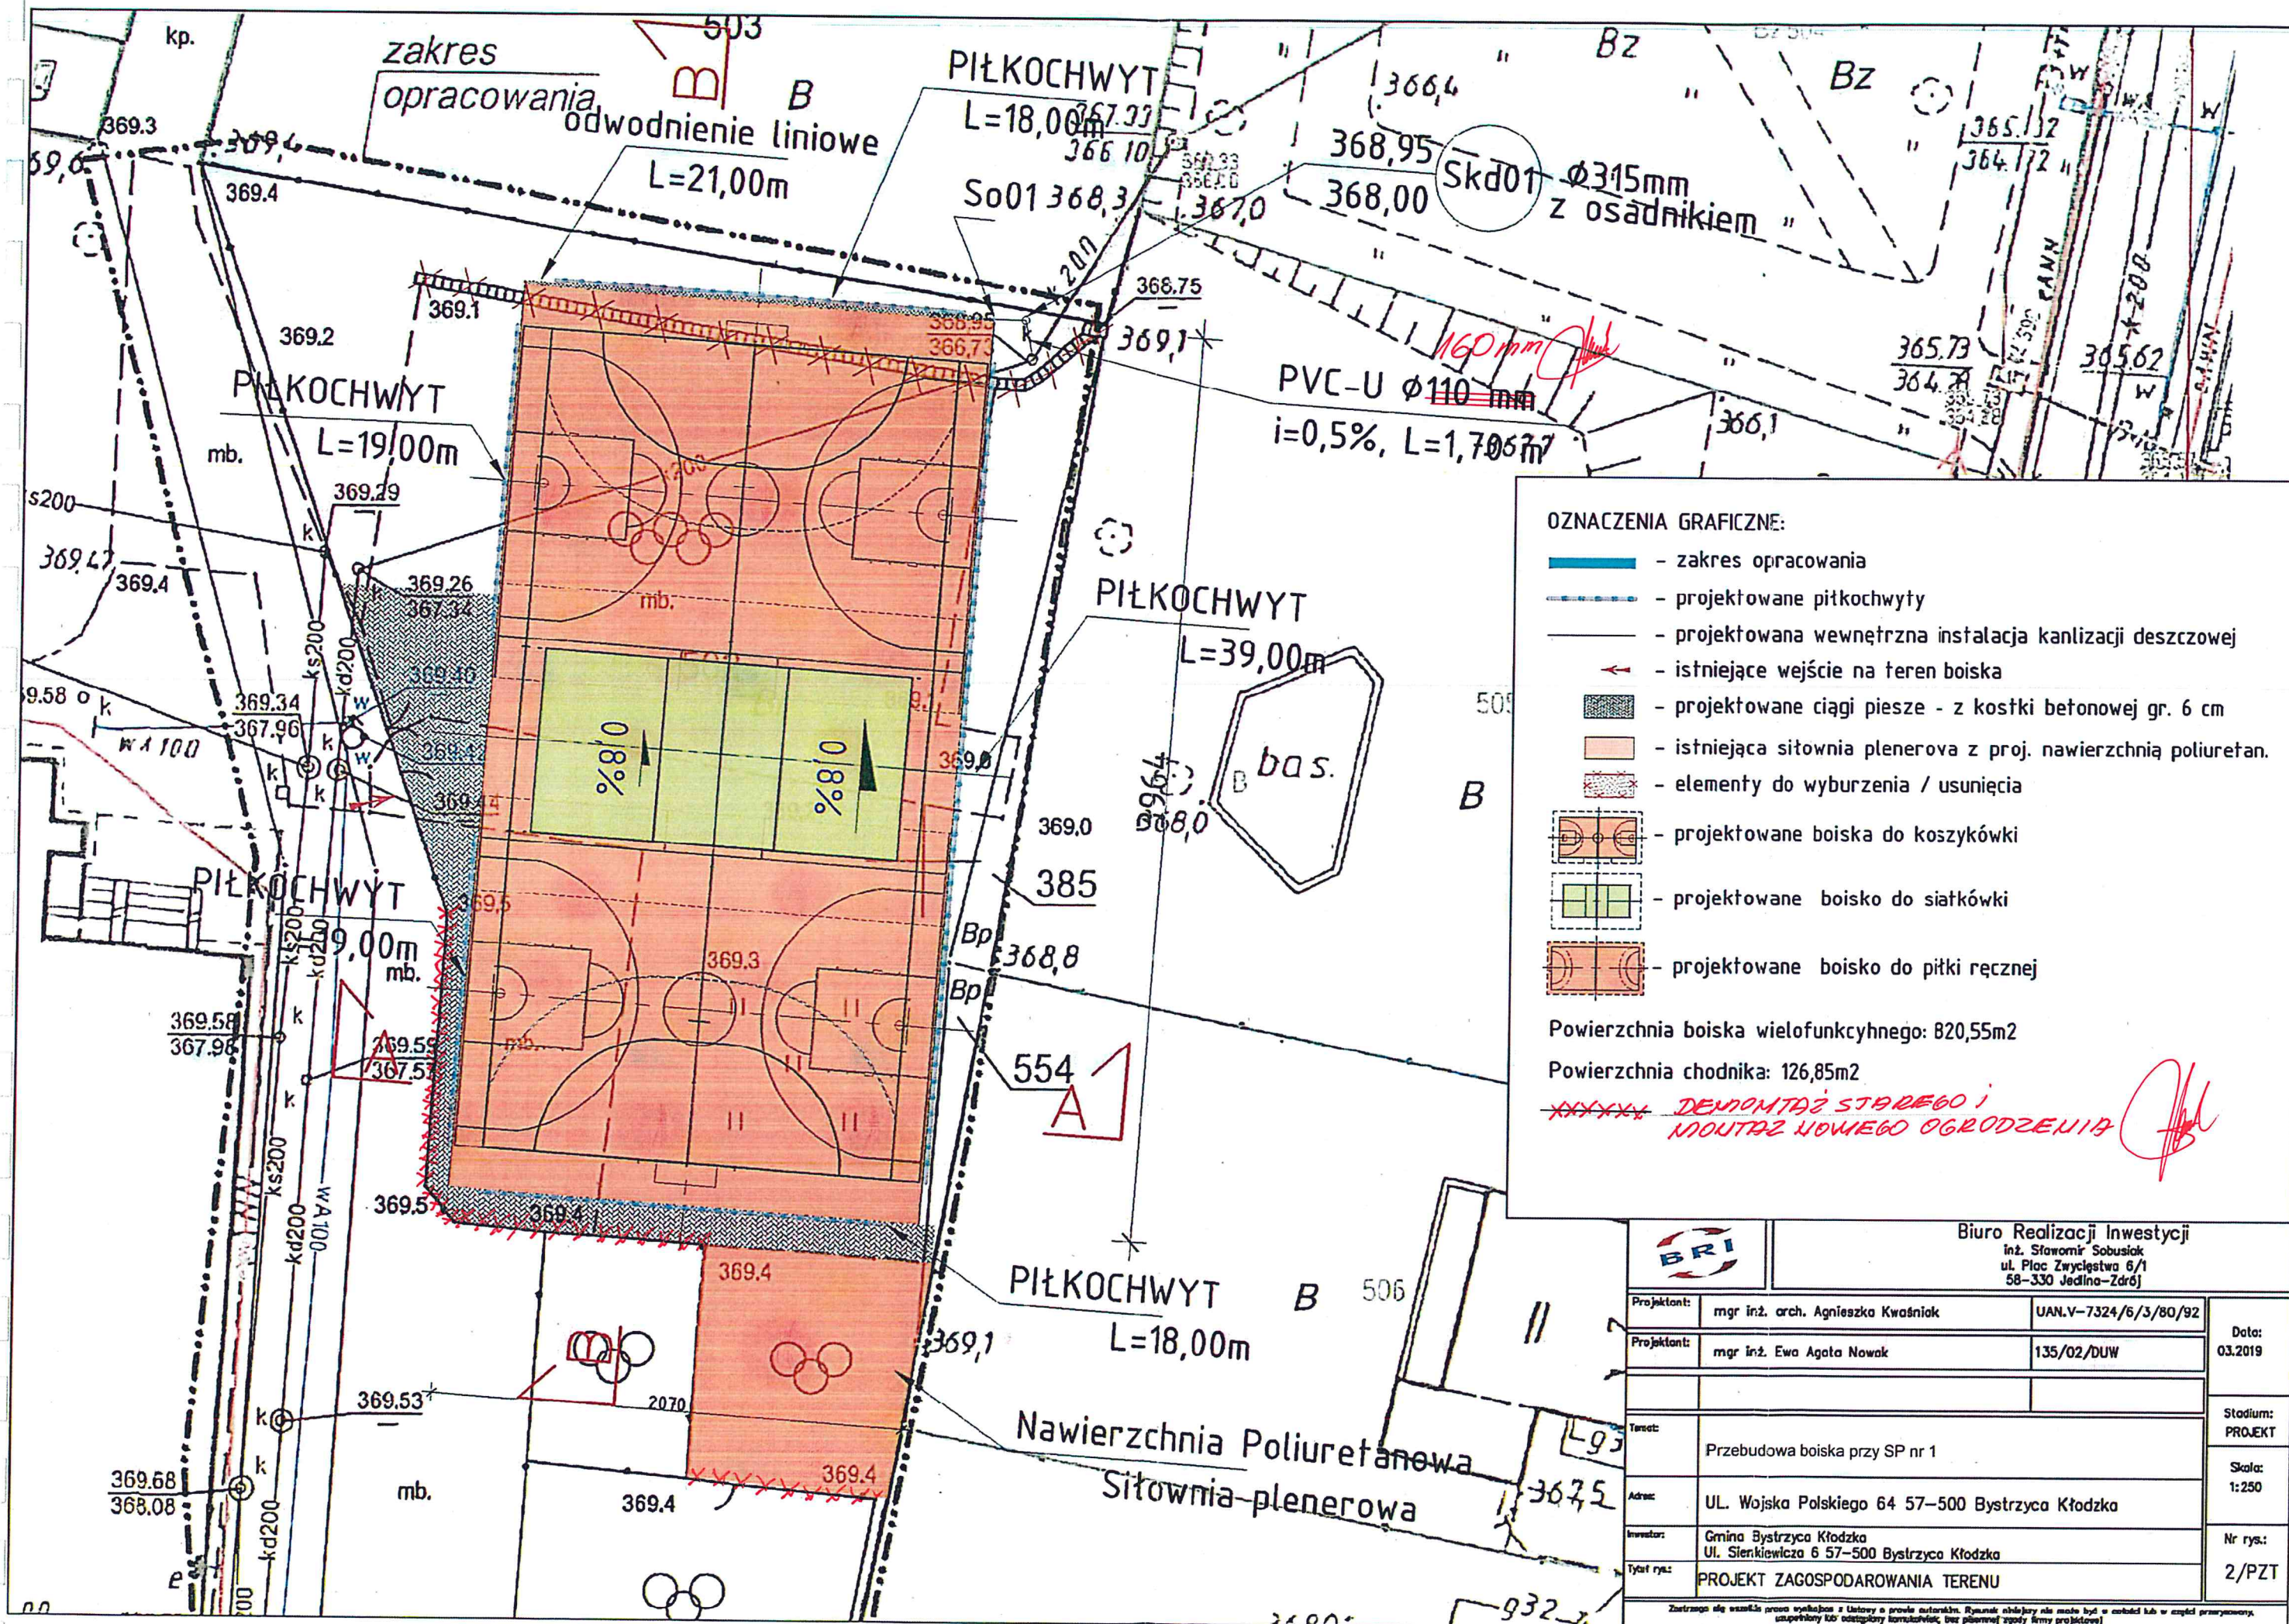

OZNACZENIA GRAFICZNE:

- zakres opracowania
- projektowane piłkochwyty
- projektowana wewnętrzna instalacja kanalizacji deszczowej
- istniejące wejście na teren boiska
- projektowane ciągi piesze - z kostki betonowej gr. 6 cm
- istniejąca siłownia plenerowa z proj. nawierzchnią poliuretan.
- elementy do wyburzenia / usunięcia
- projektowane boiska do koszykówki
- projektowane boisko do siatkówki
- projektowane boisko do piłki ręcznej

Powierzchnia boiska wielofunkcyjnego: 820,55m²

Powierzchnia chodnika: 126,85m²

~~XXXXX~~ DEMONTAŻ STAREGO I MONTAŻ NOWEGO OGRÓDZENIA



Biurowo Realizacji Inwestycji
Inż. Sławomir Sobusiak
ul. Plac Zwycięstwa 6/1
58-330 Jedlina-Zdrój

Projektant:	mgr inż. arch. Agnieszka Kwaśniak	UAN.V-7324/6/3/80/92
Projektant:	mgr inż. Ewa Agata Nowak	135/02/DUW
Temat:	Przebudowa boiska przy SP nr 1	
Adres:	UL. Wojska Polskiego 64 57-500 Bystrzyca Kłodzka	
Inwestor:	Gmina Bystrzyca Kłodzka Ul. Sienkiewicza 6 57-500 Bystrzyca Kłodzka	
Tytuł rys.:	PROJEKT ZAGOSPODAROWANIA TERENU	

Data:
03.2019

Stadium:
PROJEKT


Skala:
1:250

Nr rys.:
2/PZT

Zastrzegam sobie wszelkie prawa wynikające z Ustawy o prawie autorskim. Rysunek niniejszy nie może być w całości lub w części prawnym, bez pisemnej zgody Biura Projektów.

PRZEKRÓJ POPRZECZNY B-B

OBSZAR PROJEKTOWANEGO BOISKA WIELOFUNKCYJNEGO

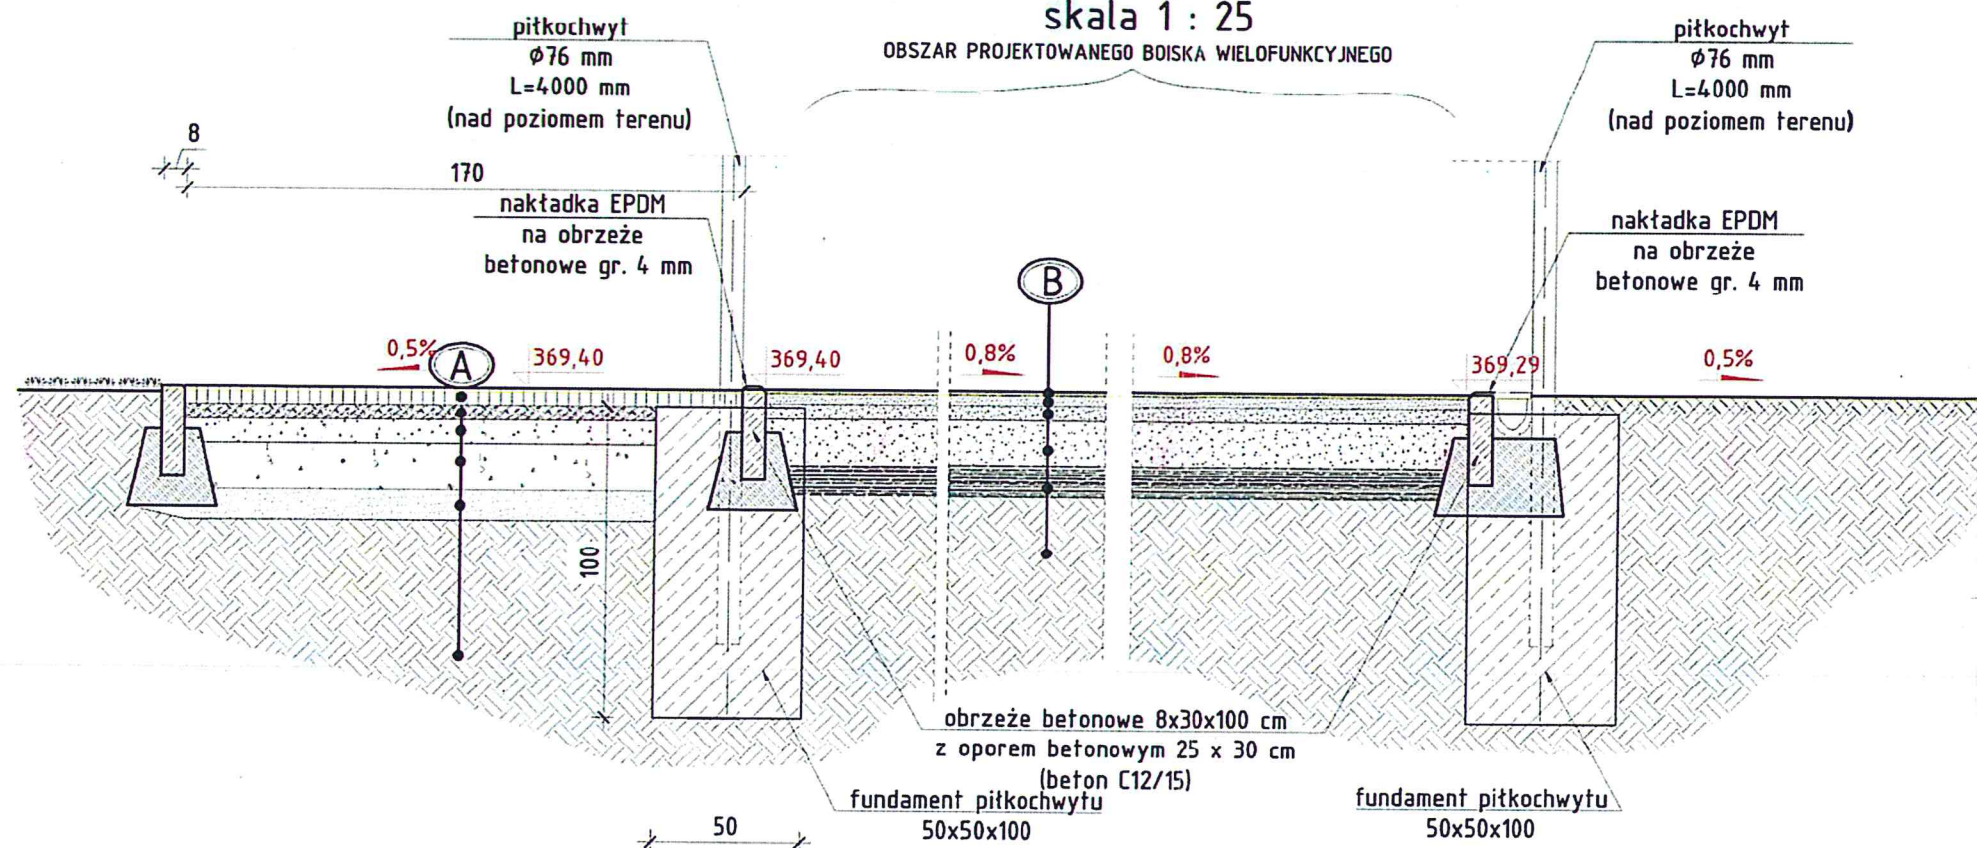

	nawierzchnia poliuretanowa EPDM – natrysk z wymalowanymi liniami pól gry	2,5 mm
	warstwa gruntująca poliuretanowa SBR	11 mm
	warstwa szpachlowa poliuretanowa zabezpieczająca środkami błonotwórczymi – uszczelnienie podbudowy ET	
	warstwa podbudowy ET	35 mm
	warstwa wyrównawcza z kruszywa kamiennego o frakcji 0+5 mm, $E_2 \geq 40$ Mpa	50 mm
	warstwa klinująca z kruszywa kamiennego o frakcji 0+31,5 mm, $E_2 \geq 40$ Mpa	100mm
	warstwa konstrukcyjna z kruszywa kamiennego o frakcji 31,5+63 mm, $E_2 \geq 40$ Mpa	250 mm
	geowłóknina	
	grunt rodzimy $I_d = 0,99$	

	kostka betonowa szara	60 mm
	podsyпка z miatu granitowego; $E_2 \geq 40$ Mpa <i>4-31,5 mm</i>	50 mm
	podbudowa z kruszywa łamanego frakcji 2-8 mm , (w. wyrównawcza), $E_2 \geq 40$ Mpa	80 mm
	podbudowa z kruszywa łamanego frakcji 8-16 mm ; $E_2 \geq 40$ Mpa <i>31,5-63 mm</i>	150 mm
	warstwa odsączająca z piasku zagęszczonego; $E_2 \geq 40$ Mpa	100 mm
	grunt rodzimy zagęszczony $I_d = 0,99$	

Projektowane rzedne terenowe zweryfikować po wykonaniu robót rozbiórkowych nawierzchni asfaltowych.
Dopuszcza się zmniejszenie spadku podłużnego boiska do poziomu 0,5%.



inż. Sławomir Sobusiak
ul. Plac Zwycięstwa 6/1
58-330 Jedlina-Zdrój

3


Tytuł rys.:	PRZEKRÓJ B-B
-------------	--------------

Zastrzegam wszelkie prawa wynikające z Ustawy o prawie autorskim. Rysunek niniejszy nie może być w całości lub w części przerysowywany, kopiowany lub udostępniany komukolwiek, bez pisemnej zgody firmy projektowej.

PRZĘKROJ POPRZECZNY A-A

za fundamentem pitkochwytu

skala 1 : 25

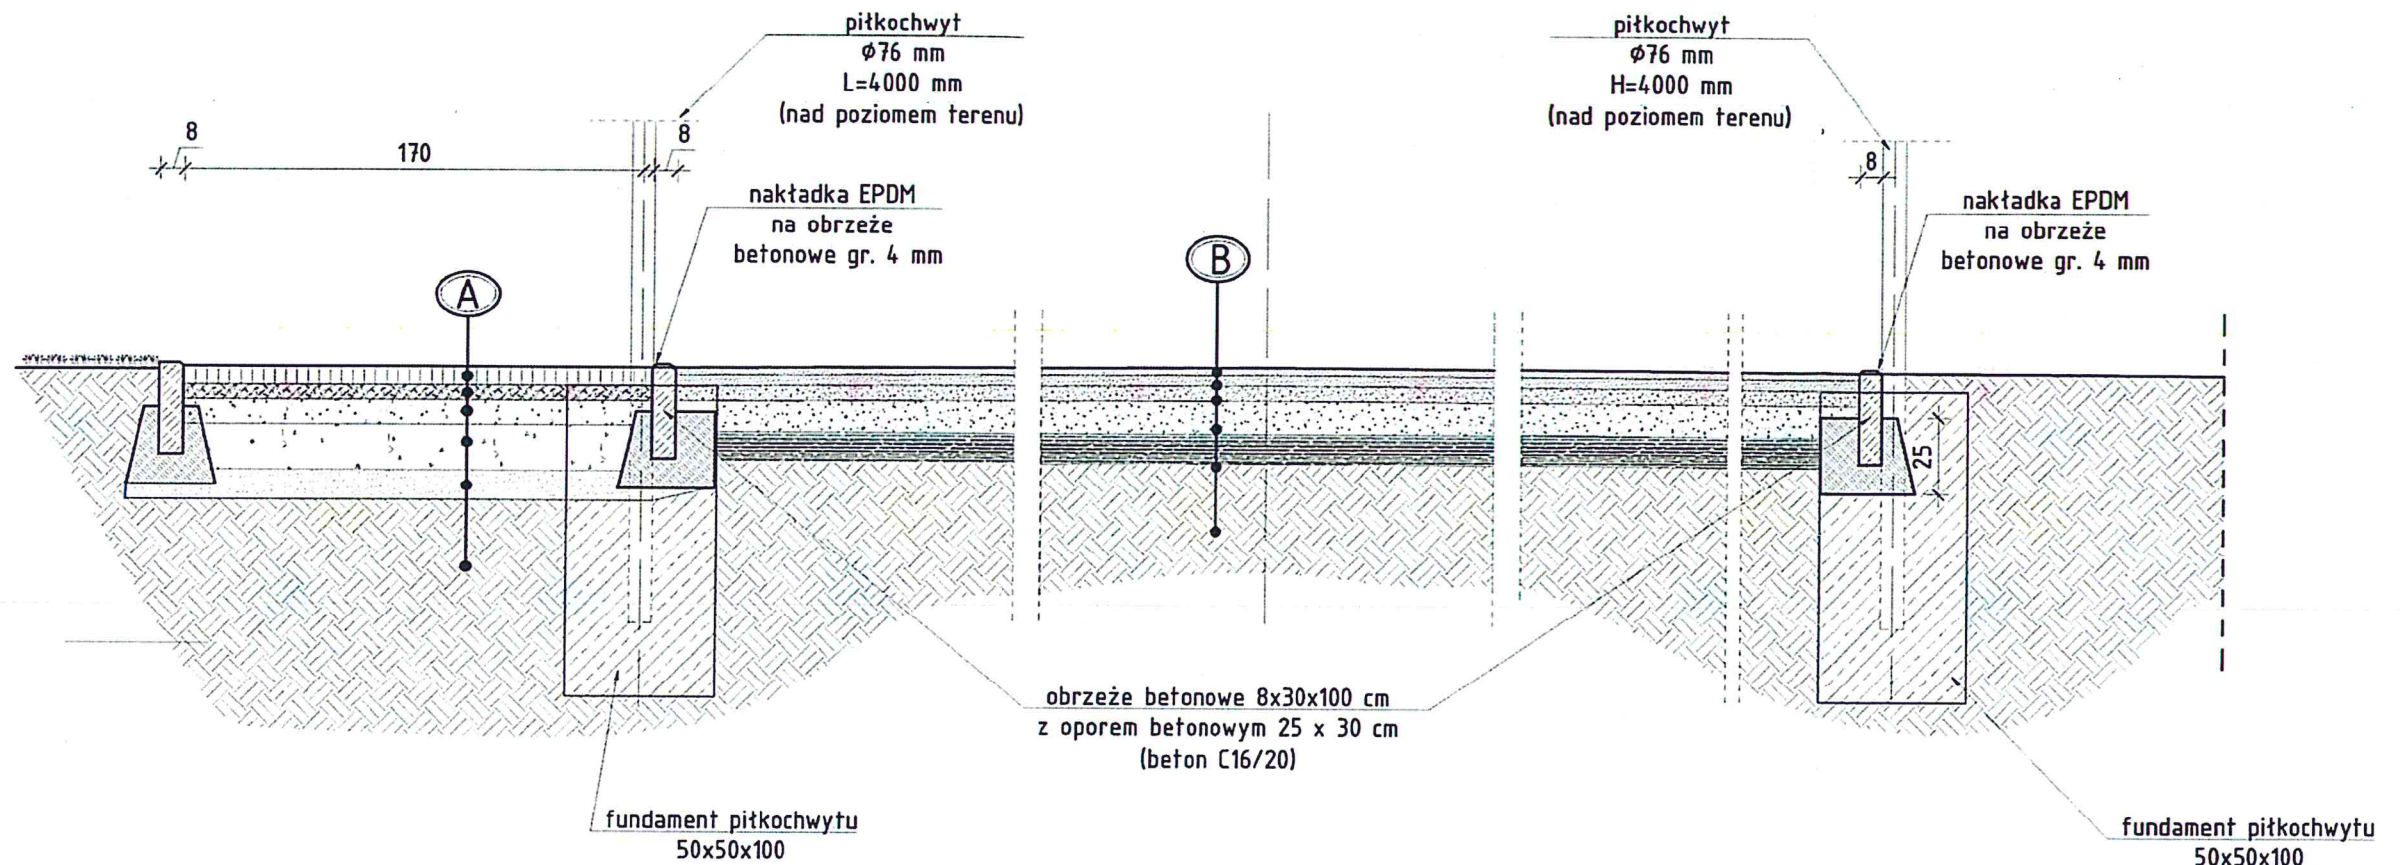


B NAWIERZCHNIA POLIURETANOWA		
	nawierzchnia poliuretanowa EPDM - natrysk z wymalowanymi liniami pół gry	2,5 mm
	warstwa gruntująca poliuretanowa SBR	11 mm
	warstwa szpachlowa poliuretanowa zabezpieczająca środkami btonotwórczymi - uszczelnienie podbudowy ET	
	warstwa podbudowy ET	35 mm
	warstwa wyrównawcza z kruszywa kamiennego o frakcji 0÷5 mm, $E_2 \geq 40$ Mpa	50 mm
	warstwa klinująca z kruszywa kamiennego o frakcji 0÷31,5 mm, $E_2 \geq 40$ Mpa	100mm
	warstwa konstrukcyjna z kruszywa kamiennego o frakcji 31,5÷63 mm, $E_2 \geq 40$ Mpa	250 mm
	geowłóknina	
	grunt rodzimy $I_d = 0,99$	

A WARSTWY CIĄGU PIESZEGO Z KOSTKI BETONOWEJ		
	kostka betonowa szara	60 mm
	podsyпка z miatu granitowego; $E_2 \geq 40$ Mpa <i>4-31,5mm</i>	50 mm
	podbudowa z kruszywa łamanego frakcji 2-8 mm , (w. wyrównawcza), $E_2 \geq 40$ Mpa	80 mm
	podbudowa z kruszywa łamanego frakcji 8-16 mm ; $E_2 \geq 40$ Mpa <i>31,5-63mm</i>	150 mm
	warstwa odsączająca z piasku zagęszczonego; $E_2 \geq 40$ Mpa	100 mm
	grunt rodzimy zagęszczony $I_d = 0,99$	



		Biuro Realizacji Inwestycji Inż. Sławomir Sobusicki ul. Plac Zwycięstwa 6/1 58-330 Jedlina-Zdrój	
		Projektant: mgr inż. arch. Agnieszka Kwaśniak	UAN.V-7324/6/3/80/92
Projektant:		Stadium: PB	
Temat: Przebudowa boiska przy SP nr 1		Skala: 1:25	
Adres: UL. Wojska Polskiego 8 57-500 Bystrzyca Kłodzka		Nr rys.: 4	
Inwestor: Gmina Bystrzyca Kłodzka Ul. Sienkiewicza 6 57-500 Bystrzyca Kłodzka			
Tytuł rys.: PRZĘKROJ A-A			

Zastrzegam sobie wszelkie prawa wynikające z Ustawy o prawie autorskim. Rysunek niniejszy nie może być w całości lub w części przerysowywany, uzupełniany lub odłączony komputernie, bez pisemnej zgody firmy projektowej.

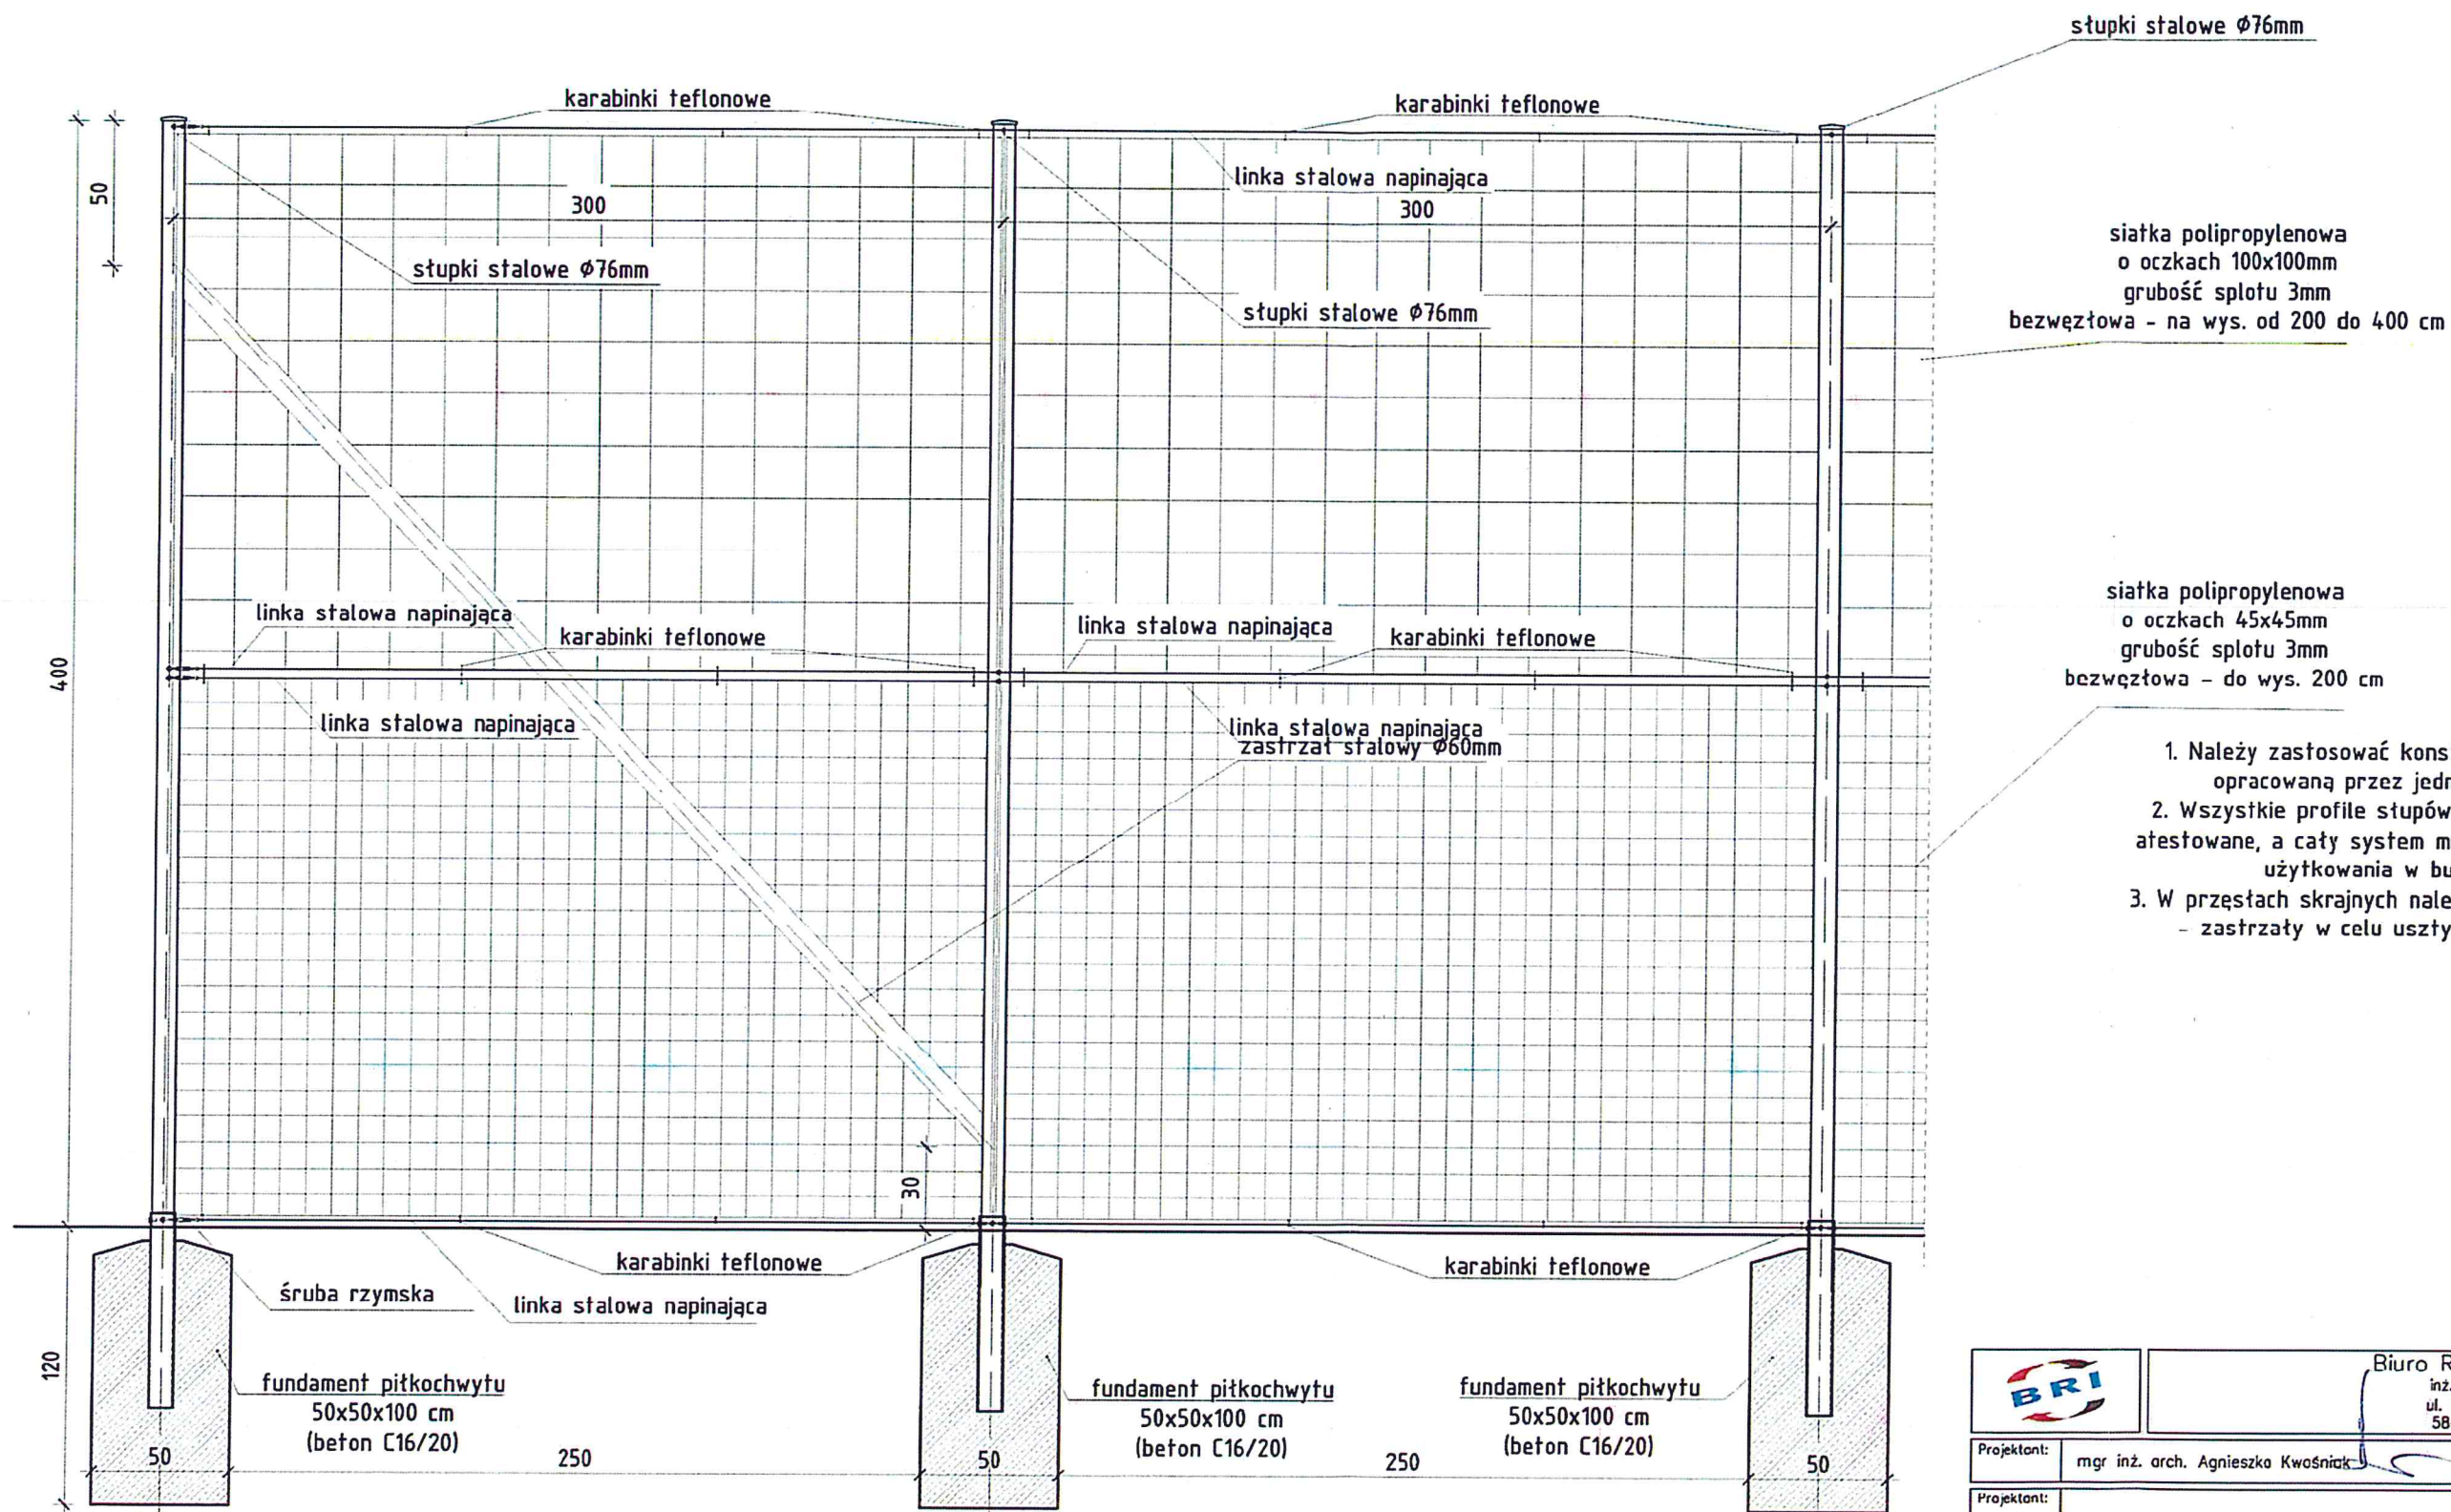


1. Należy zastosować konstrukcję pitkochwytów opracowaną przez jednego producenta.
2. Wszystkie profile stóp i stężeń powinny być atestowane, a cały system musi być dopuszczony do użytkowania w budownictwie.
3. W przęsłach skrajnych należy zastosować stężenia - zastrzały w celu usztywnienia konstrukcji.


		Biuro Realizacji Inwestycji inż. Sławomir Sobusiak ul. Plac Zwycięstwa 6/1 58-330 Jedlina-Zdrój	
Projektant:	mgr inż. arch. Agnieszka Kwaśnicka	UAN.V-7324/6/3/80/92	Data: 03.2019
Projektant:			Stadium: PB
Temat:	Przebudowa boiska przy SP nr 1		
Adres:	UL. Wojska Polskiego 8 57-500 Bystrzyca Kłodzka		
Inwestor:	Gmina Bystrzyca Kłodzka		
Tytuł rys.:	SZCZEGÓŁ MOCOWANIA PIŁKOCHWYTU WYS. 4,0 m - NA BOISKU DO GRY W PIŁKĘ RĘCZNĄ - PANEL SKRAJNY		
Zastrzegam sobie wszelkie prawa wynikające z ustawy o prawie autorskim. Rysunek niniejszy nie może być w całości lub w części przerysowany, uzupełniany lub edytowany komputerowo, bez pisemnej zgody firmy projektowej.			Skala: 1:25
			Nr rys.: 5

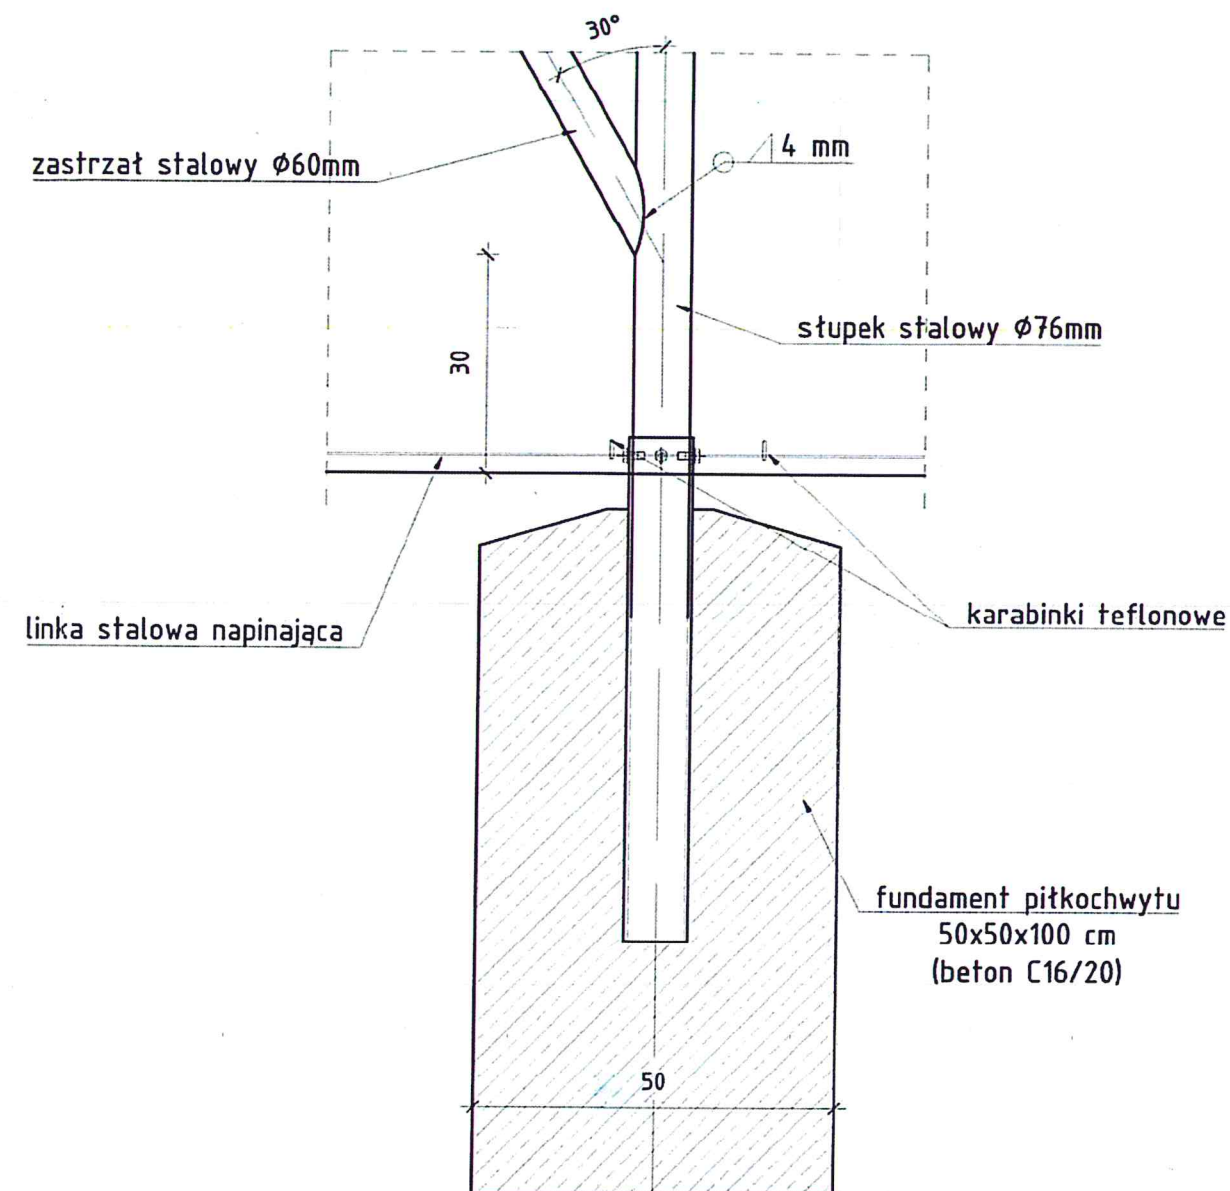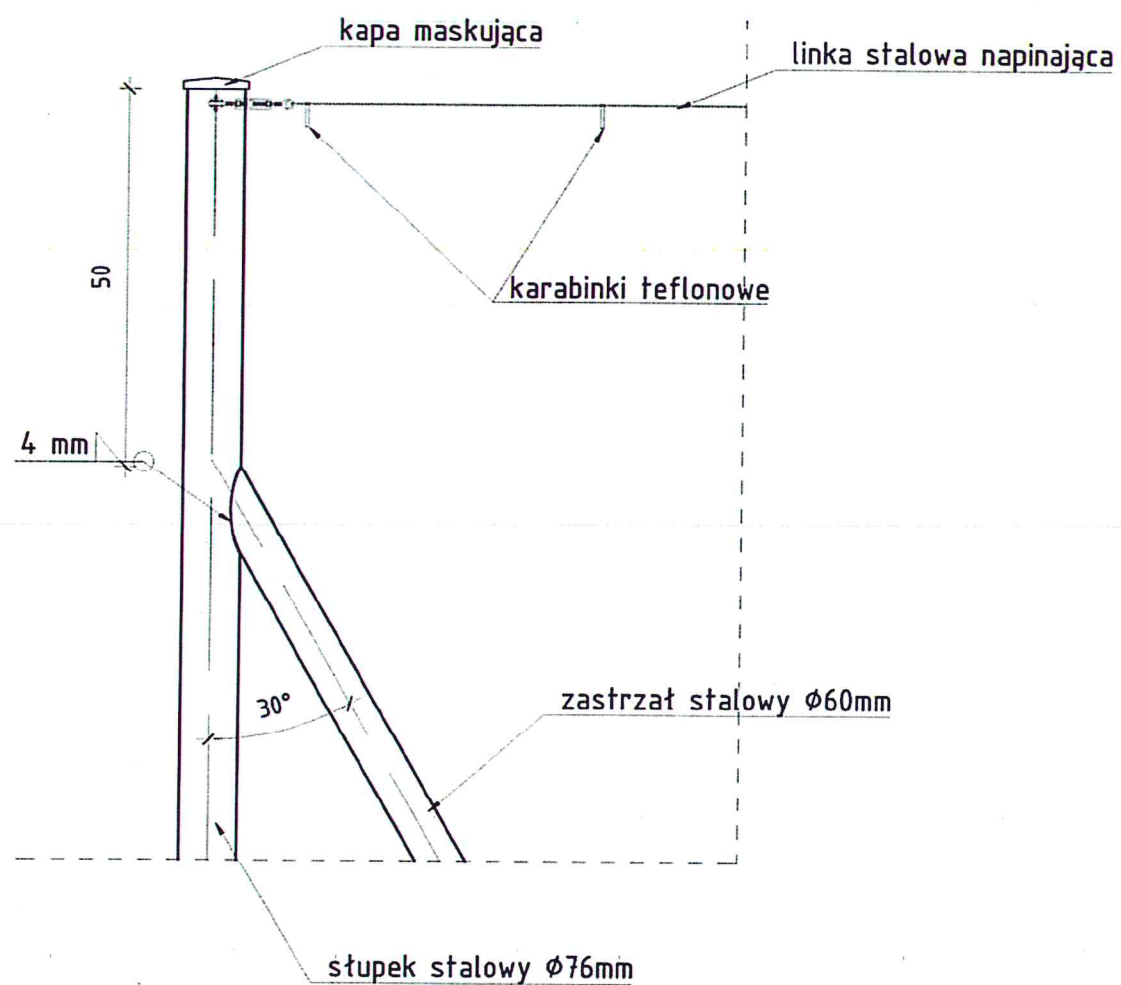


		Biuro Realizacji Inwestycji inż. Sławomir Sobusiak ul. Plac Zwycięstwa 6/1 58-330 Jedlina-Zdrój	
Projektant:	mgr inż. arch. Agnieszka Kwaśniak	UAN.V-7324/6/3/80/92	Data: 03.2019
Projektant:			Stadium: PB
Temat:	Przebudowa boiska przy SP nr 1		
Adres:	UL. Wojska Polskiego 8 57-500 Bystrzyca Kłodzka		
Inwestor:	Gmina Bystrzyca Kłodzka Ul. Sienkiewicza 6 57-500 Bystrzyca Kłodzka		
Tytuł rys.:	SZCZEGÓŁ POŁĄCZENIA SŁUPKA Z ZASTRZAŁEM		
Zastrzegam sobie wszelkie prawa wynikające z Ustawy o prawie autorskim. Rysunek niniejszy nie może być w całości lub w części przerysowany, uzupełniany lub odpisywany komputernie, bez pisemnej zgody firmy projektowej.			

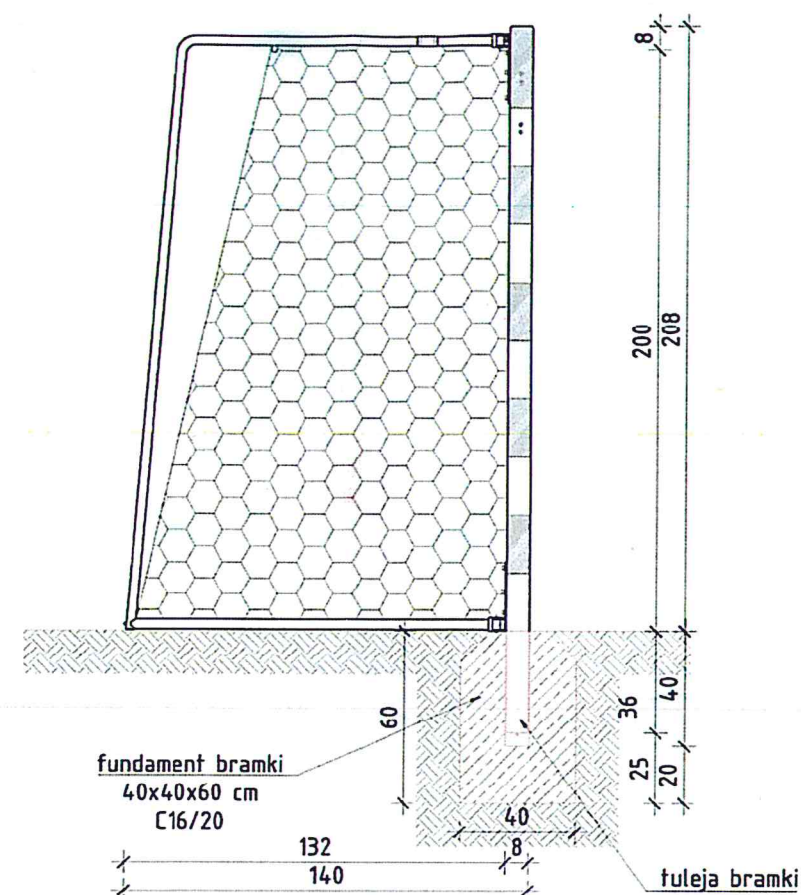

Należy zastosować konstrukcję opracowaną przez jednego producenta. Wszystkie profile (stupów, wysięgników i stężeń) powinny być atestowane, a cały system musi być dopuszczony do użytkowania w budownictwie.

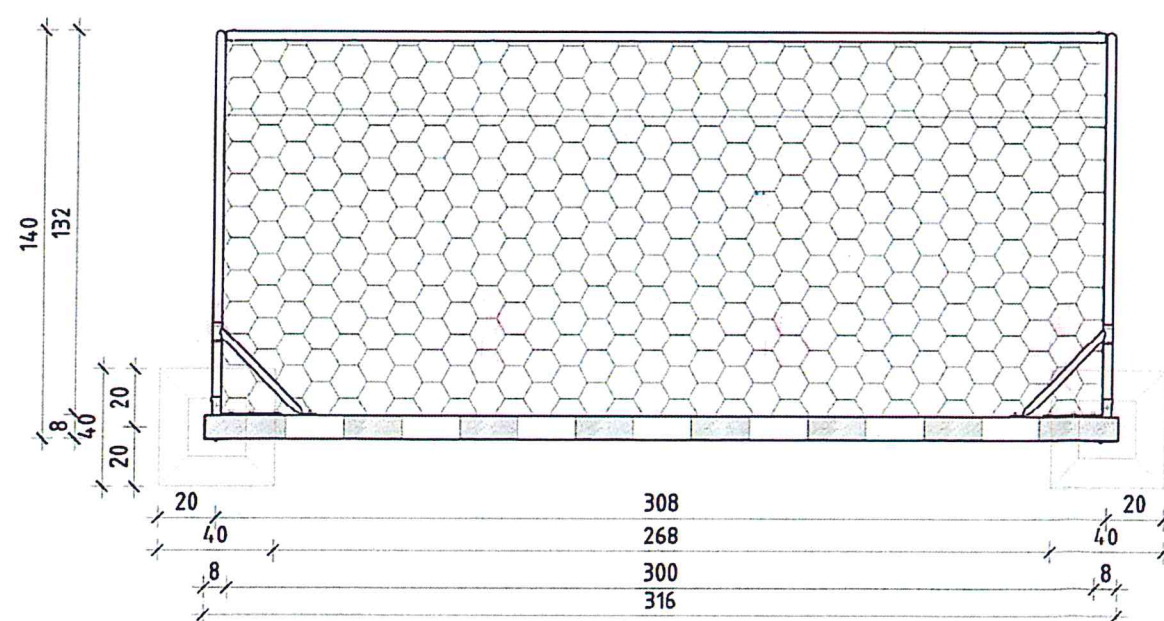

		Biuro Realizacji Inwestycji inż. Sławomir Sobusiak ul. Plac Zwycięstwa 6/1 58-330 Jedlika-Zdrój	
Projektant:	mgr inż. arch. Agnieszka Kwasniak	UAN.V-7324/6/3/80/92	Data: 03.2019
Projektant:			Stadium PB
Temat:	Przebudowa boiska przy SP nr 1		Skala: 1:25
Adres:	UL. Wojska Polskiego 8 57-500 Bystrzyca Kłodzka		Nr rys.: 7
Inwestor:	Gmina Bystrzyca Kłodzka UL. Sienkiewicza 6 57-500 Bystrzyca Kłodzka		
Tytuł rys.:	MOCOWANIE BRAMKI DO PIŁKI RĘCZNEJ 3 x 2 m – TULEJOWANEJ		
Zastrzegam się wszelkie prawa wynikające z listywy o prawie autorskim. Ryzykuję niniejszym nie mieć błąd w całości lub w części przerysowany, uzupełniony lub podany innych komunikatów, bez daty 15.09.2019, firmy projektowej!			

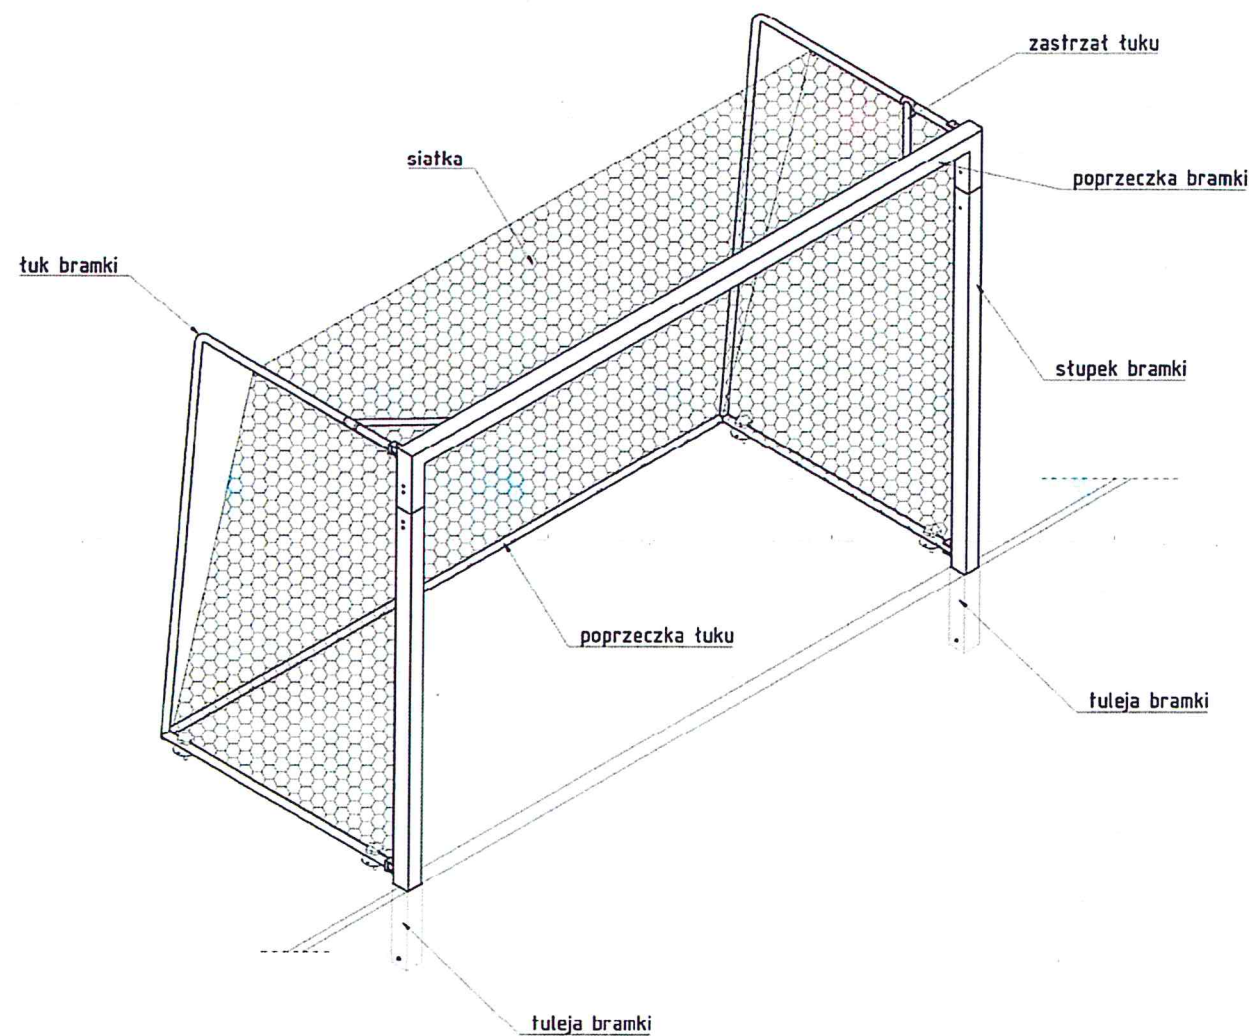


		Biuro Realizacji Inwestycji inż. Sławomir Sobusiak ul. Plac Zwycięstwa 6/1 58-330 Jedlina-Zdrój	
Projektant:	mgr inż. arch. Agnieszka Kwaśniak	UAN.V-7324/6/3/80/92	Data: 03.2019
Projektant:			Stadium: PB
Teret:	Przebudowa boiska przy SP nr 1		Skala: 1:25
Adres:	Ul. Wojska Polskiego 8 57-500 Bystrzyca Kłodzka		Nr rys.: 8
Inwestor:	Gmina Bystrzyca Kłodzka Ul. Sienkiewicza 6 57-500 Bystrzyca Kłodzka		
Tytuł rys.:	BRAMKA DO PIŁKI RĘCZNEJ 3 x 2 m - WIDOK		
Zastrzegam sobie wszelkie prawa wynikające z Ustawy o prawie autorskim. Ryzykuję niniejszym nie mieć być w części przewidywany, uszczególniony lub dostępny komercyjnie, bez pisemnej zgody firmy projektowej			

WIDOK Z BOKU

WIDOK OD FRONTU

WIDOK Z GÓRY

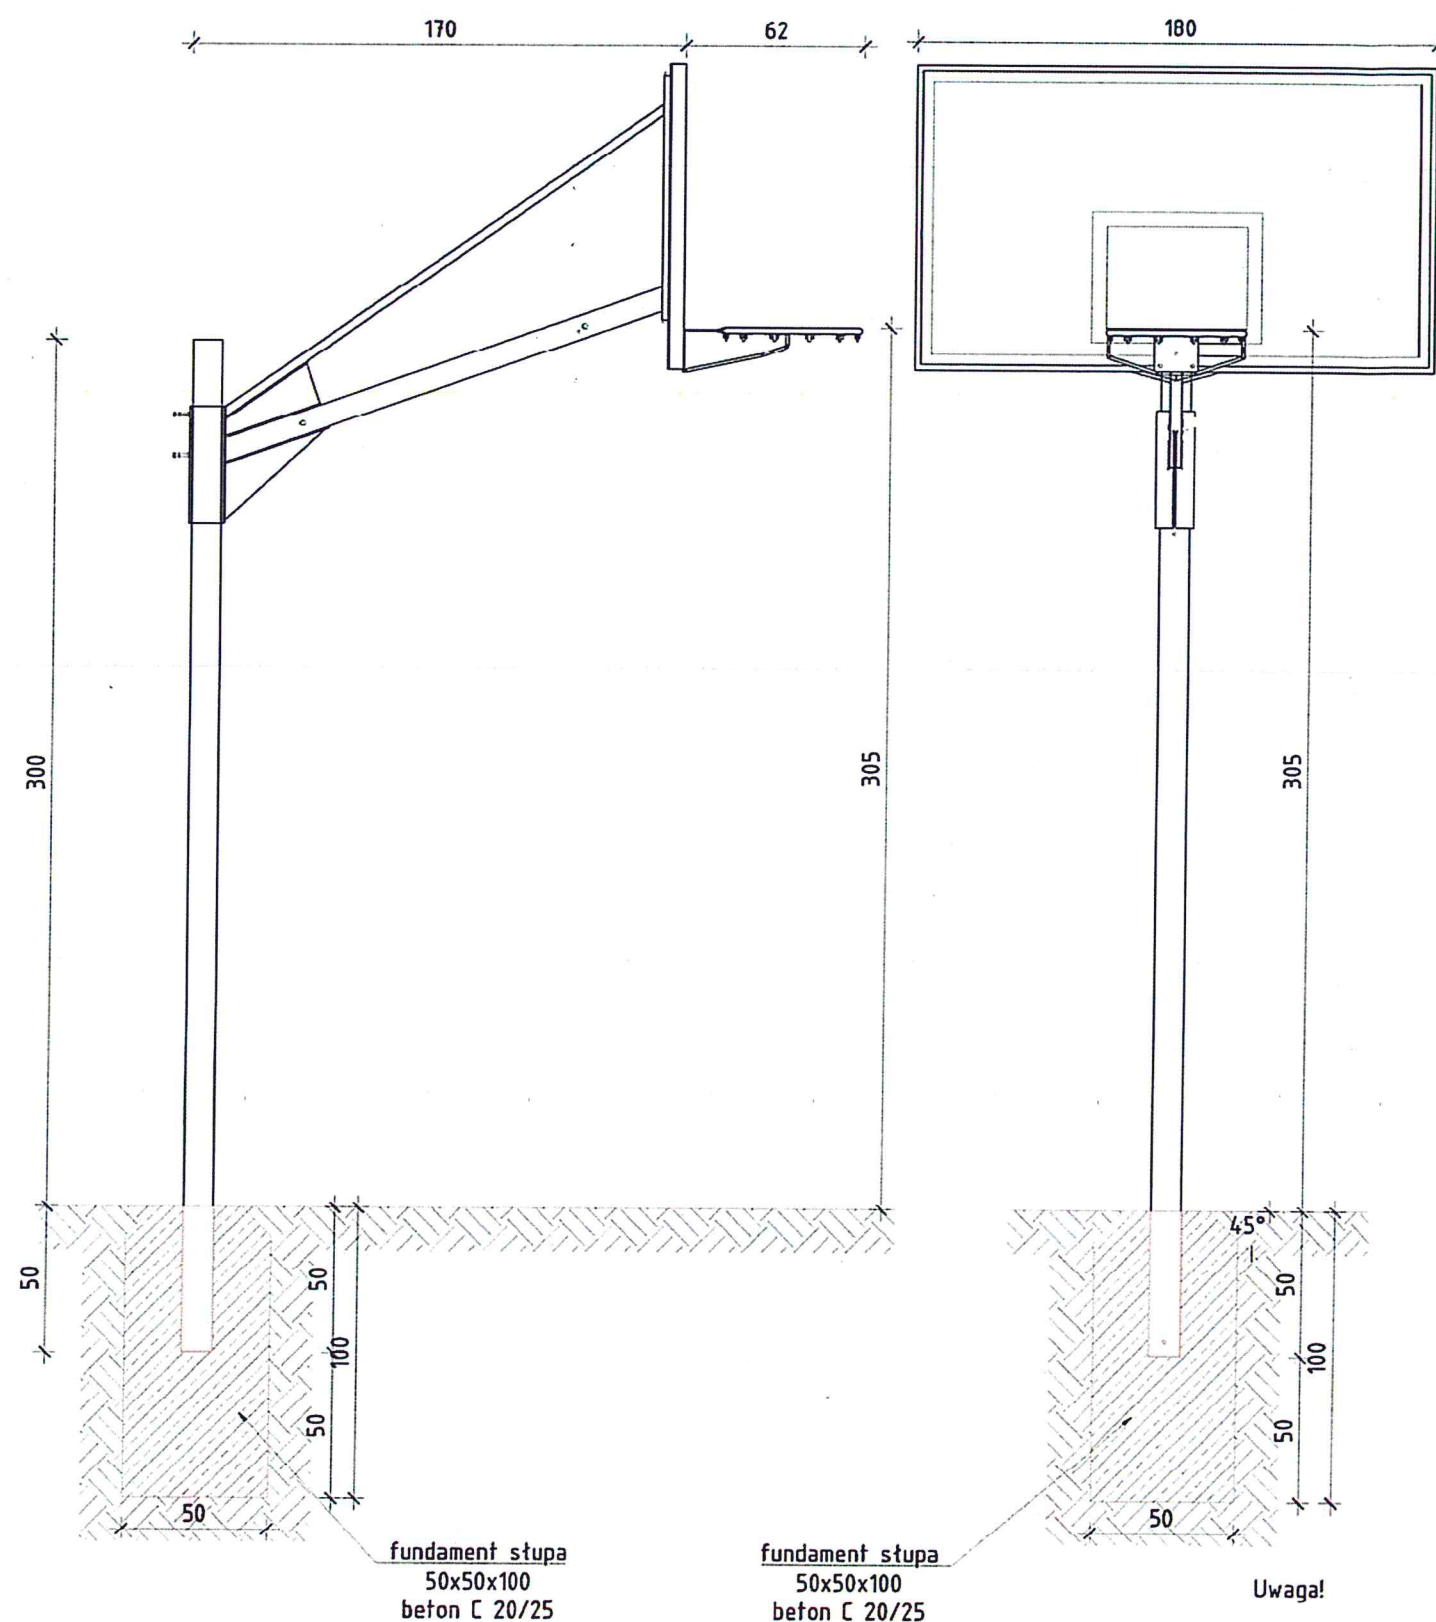


fundament stupa 50x50x100 beton C 20/25



Uwaga!

- I. - montaż wysięgnika, tablicy oraz obręczy należy wykonać wg zaleceń i z użyciem łączników wskazanych przez konkretnego producenta zestawu do koszykówki
- II. - tuleje należy odchylić od pionu o 1° w przeciwną stronę do wysięgu tablicy
- III. - śruby mocujące skierować na zewnątrz boiska


Należy zastosować konstrukcję do gry w koszykówkę opracowaną przez jednego producenta. Wszystkie profile (stupów, wysięgników i stężeń) powinny być atestowane, a cały system musi być dopuszczony do użytkowania w budownictwie i zgodny z obowiązującą Normą.

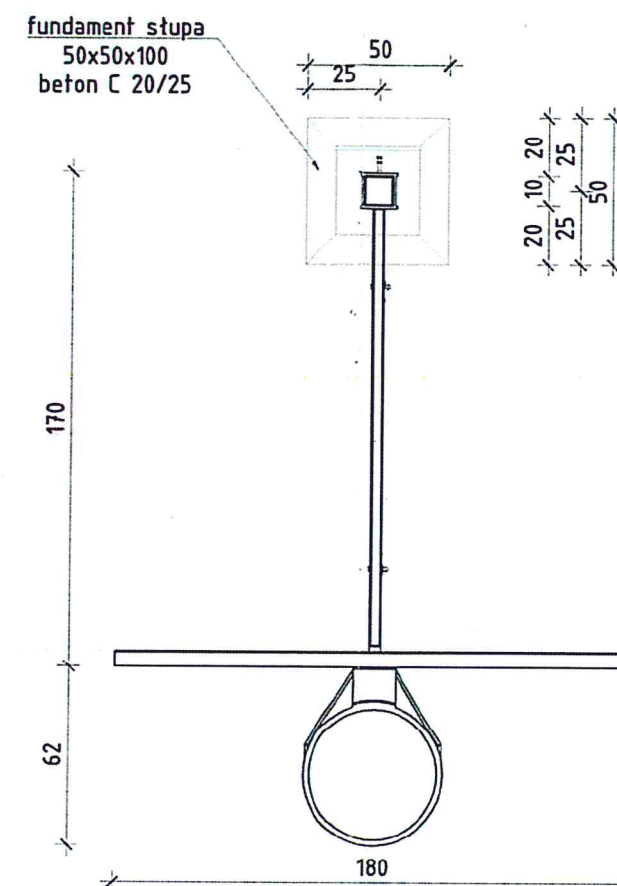


		Biurowalnia Realizacji Inwestycji inż. Sławomir Sobusiak ul. Plac Zwycięstwa 6/1 58-330 Jedlina-Zdrój	
Projektant:	mgr inż. arch. Agnieszka Kwaśniak	UAN.V-7324/6/3/80/92	Data: 03.2019
Projektant:			Stadium: PB
Temat:	Przebudowa boiska przy SP nr 1		
Adres:	UL. Wojska Polskiego 8 57-500 Bystrzyca Kłodzka		
Investor:	Gmina Bystrzyca Kłodzka Ul. Sienkiewicza 6 57-500 Bystrzyca Kłodzka		
Tytuł rys.:	JEDNOSTKOWA KONSTRUKCJA KOSZA DO PIŁKI KOSZYKOWEJ		
Zastrzegam wszelkie prawa wynikające z Ustawy o prawie autorskim. Rysunek niniejszy nie może być w całości lub w części przerysowany, uzupełniany lub odczytany komputerowo, bez pisemnej zgody firmy projektowej.			Skala: 1:25
			Nr rys.: 9

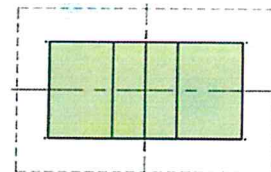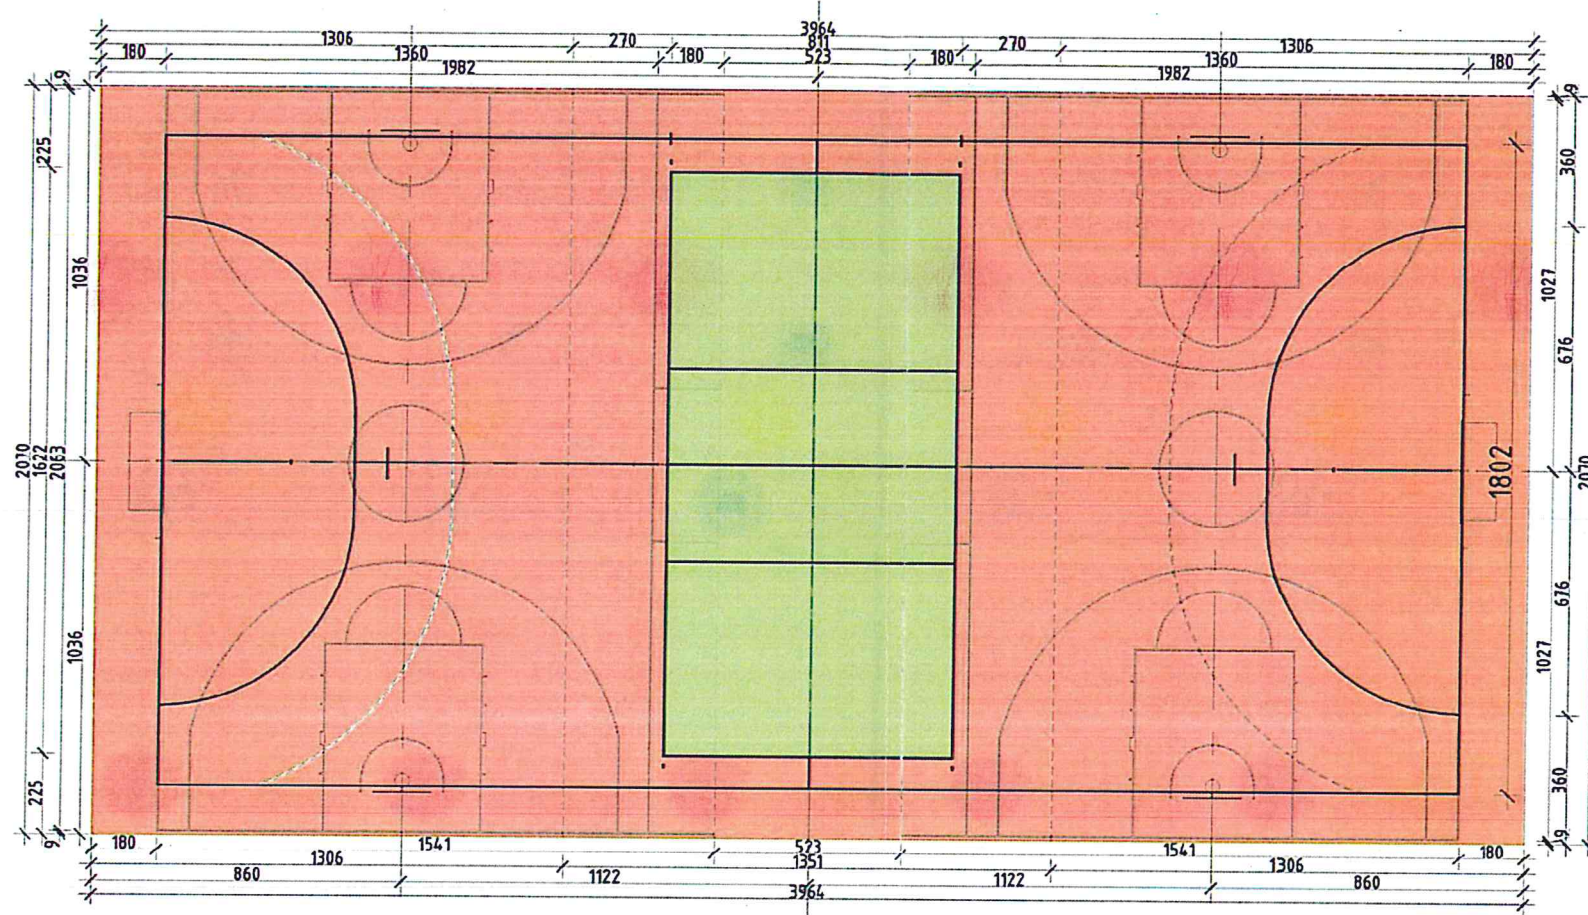

- Pełnowymiarowe boisko do siatkówki 18,0x9,0m
- kolor linii - żółty

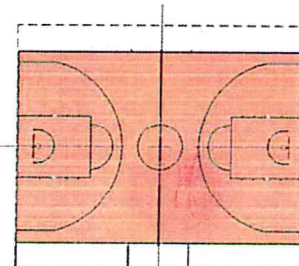


- Niewymiarowe boisko do koszykówki 13,60x18,02m
- kolor linii - biały

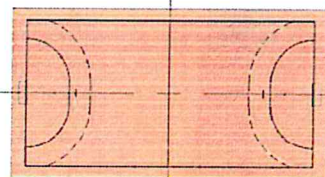

- Niewymiarowe boisko do piłki ręcznej 36,04x18,02m
- kolor linii - niebieski

		Biuro Realizacji Inwestycji inż. Sławomir Sobusiak ul. Plac Zwycięstwa 6/1 58-330 Jedlina Zdrój	
Projektant	mgr inż. arch. Agnieszka Kwaśniak		
branża konstr.			
Temat:	Przebudowa boiska przy SP nr 1		
Adres:	UL. Wojska Polskiego 6 57-500 Bystrzyca Kłodzka		
Inwestor:	Gmina Bystrzyca Kłodzka Ul. Sienkiewicza 6 57-500 Bystrzyca Kłodzka 58-300 Wąbrzych		
Tytuł rys:	WZAJEMNY UKŁAD BOISK I KOLORYSTYKA		
Data:			03.2019
Stadium:			PB
Skala:			1:200
Nr rys.:			10

Zastrzegam się wszelkie prawa wynikające z Ustawy o prawie autorskim. Rysunek niniejszy nie może być w całości lub w części prawnym, uzupełniony lub odtworzony komputerycznie, bez pisemnej zgody firmy projektowej.

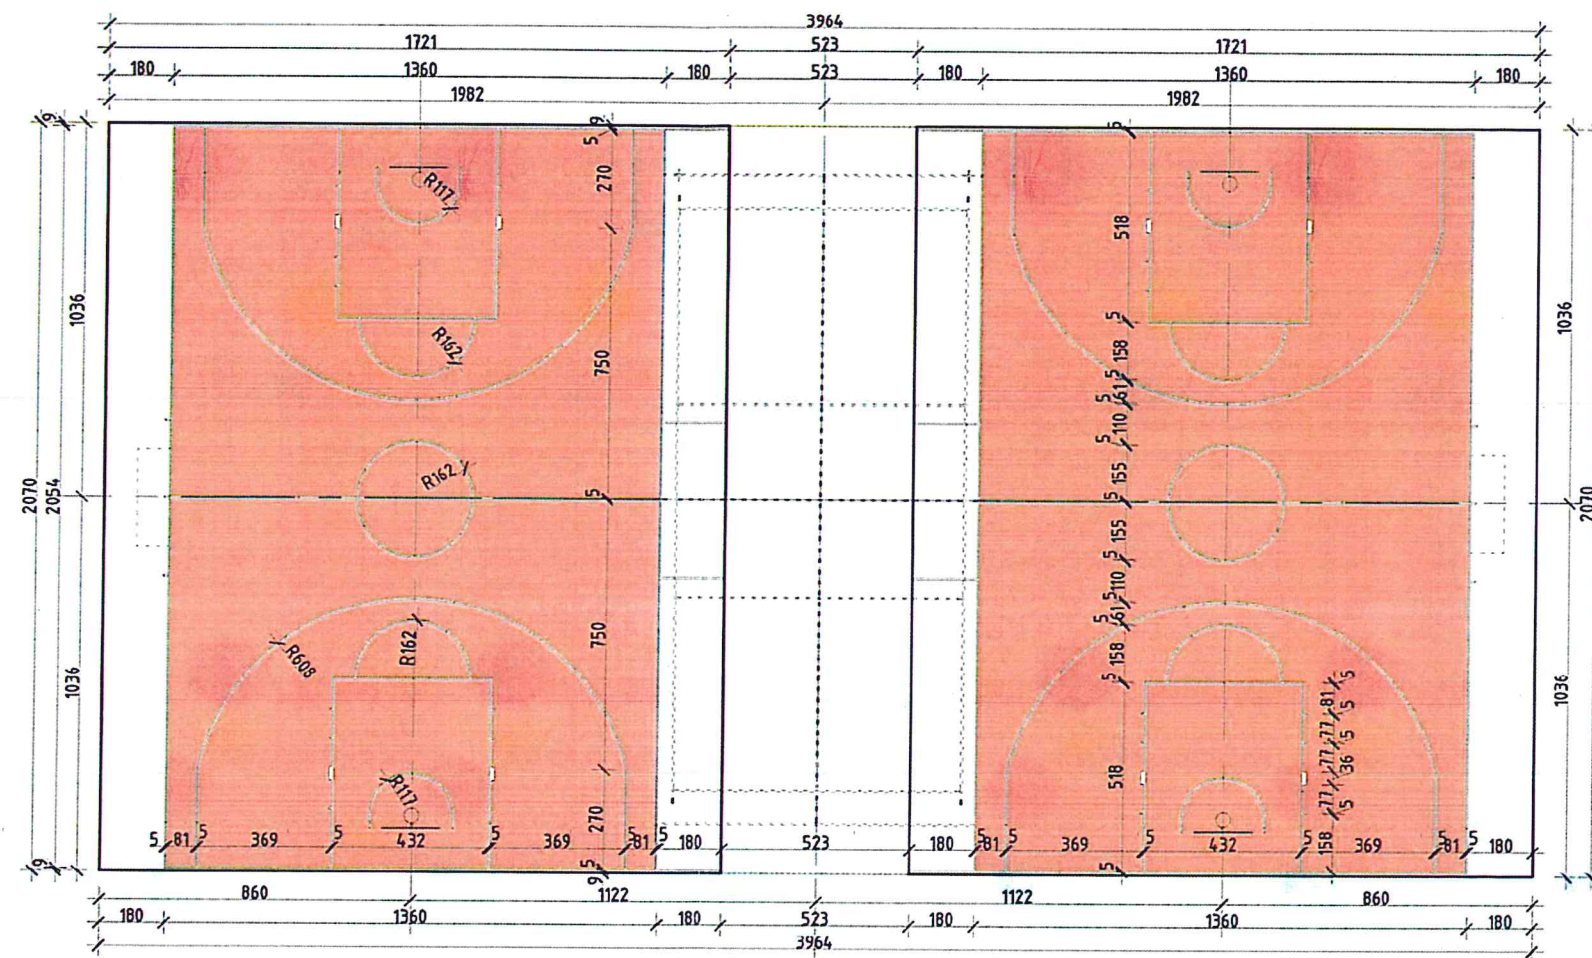

		Biuro Realizacji Inwestycji inż. Sławomir Sobusiak ul. Plac Zwycięstwa 6/1 58-330 Jedlina Zdrój	
Projektant branża konstr.:	mgr inż. arch. Agnieszka Kwaśniak		
Temat:	Przebudowa boiska przy SP nr 1		
Adres:	Ul. Wojska Polskiego 8 57-500 Bystrzyca Kłodzka		
Inwestor:	Gmina Bystrzyca Kłodzka Ul. Sienkiewicza 6 57-500 Bystrzyca Kłodzka 58-300 Wąbrzych		
Tytuł rys.:	BOISKA DO KOSZYKÓWKI		
		Data:	03.2019
		Stadium:	Koncepcja
		Skala:	1:200
		Nr rys.:	12

Zastrzeżenie: Wszystkie prawa wynikające z Ustawy o prawie autorskim. Rysunek niniejszy nie może być w całości lub w części przekazywany, kopiowany lub odtwarzany w inny sposób, bez pisemnej zgody firmy projektowej.