

Rady Miejskiej w Bystrzycy Kłodzkiej

Z dnia 28 września 2007 r.

**w sprawie przystąpienia do sporządzenia miejscowego planu
zagospodarowania przestrzennego terenu położonego na dz. nr 413
we wsi Gorzanów**

Na podstawie art. 18 ust. 2 pkt. 5 ustawy z dnia 8 marca 1990 roku o samorządzie gminnym (Dz. U. z 2001 r. Nr 142, poz. 1591, z późn. zm.¹) oraz art. 14 ust. 1, 2, 5 i w związku z art. 15 ust. 2 i 3 oraz art. 16 ustawy z dnia 27 marca 2003 r. o planowaniu i zagospodarowaniu przestrzennym (Dz. U. Nr 80 poz. 717, z późn. zm.²) - **Rada Miejska w Bystrzycy Kłodzkiej uchwala co następuje:**

§ 1. 1. Przystępuje się do sporządzenia miejscowego planu zagospodarowania przestrzennego terenu położonego we wsi Gorzanów dz. nr 413 zgodnie z załącznikami graficznymi nr 1 i nr 2, stanowiącymi integralną część niniejszej uchwały.

§ 2. Teren określony w § 1 niniejszej uchwały przeznacza się pod zabudowę mieszkaniową, mieszkalno-pensjonatową i pensjonatową z usługami związanymi z funkcją podstawową wraz z niezbędnymi urządzeniami towarzyszącymi i infrastrukturą techniczną.

§ 3. Zakres ustaleń planu będzie zgodny z art. 15 ust. 2 i ust 3 pkt. 4 ustawy z dnia 27 marca 2003 roku o planowaniu i zagospodarowaniu przestrzennym.

§ 4. Wykonanie uchwały powierza się Burmistrzowi Bystrzycy Kłodzkiej.


§ 5. Uchwała wchodzi w życie z dniem podjęcia i podlega ogłoszeniu na tablicy ogłoszeń Urzędu Miasta i Gminy w Bystrzycy Kłodzkiej.

PRZEWODNICZĄCY
Rady Miejskiej
w Bystrzycy Kłodzkiej
Bronisław Patynko
Bronisław Patynko

¹ Zmiany tekstu jednolitego wymienionej ustawy zostały ogłoszone w Dz. U. z 2002 r. Nr 23, poz. 220, Nr 62, poz. 558, Nr 113, poz. 984, Nr 153, poz. 1271 i Nr 214, poz. 1806, z 2003 r. Nr 80, poz. 717 i Nr 162, poz. 1568, z 2004 r. Nr 102, poz. 1055 i Nr 116, poz. 1203, z 2005 r. Nr 172, poz. 1441 i Nr 175, poz. 1457, z 2006 r. Nr 17, poz. 128 i Nr 181, poz. 1337 oraz z 2007 r. Nr 48, poz. 327.

² Zmiany wymienionej ustawy zostały ogłoszone w Dz. U. z 2004 r. Nr 6, poz. 41 i Nr 141, poz. 1492, z 2005 r. Nr 113, poz. 954 i Nr 130, poz. 1087 oraz z 2006 r. Nr 45, poz. 319 i Nr 225, poz. 1635.

GRANICE OPRACOWANIA PLANU MIEJSCOWEGO

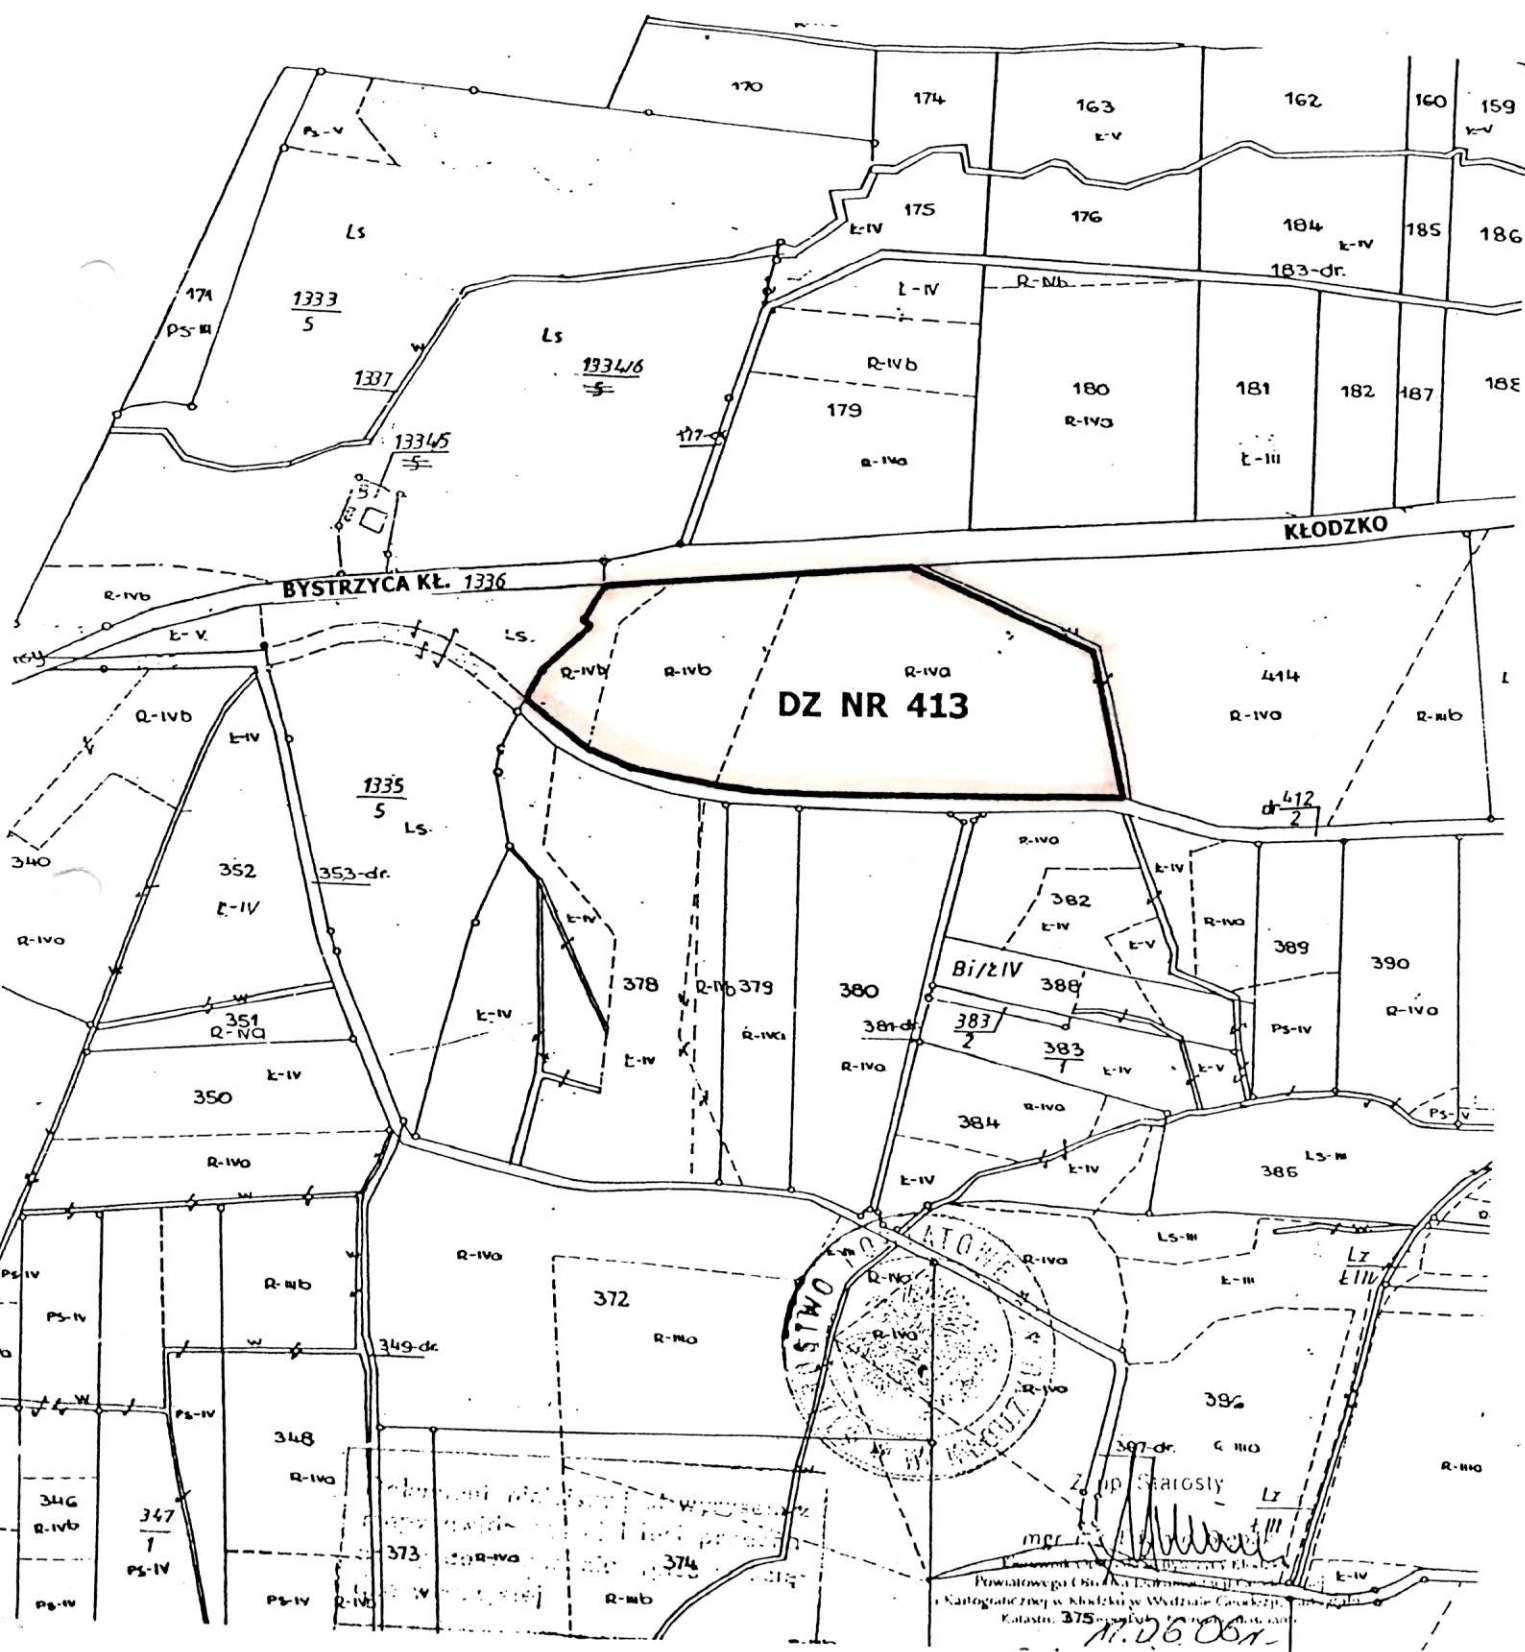

37
DO UCHWAŁY NR. XVI/116/07 ZAŁĄCZNIK NR. 2
W BYSTRZYCY KŁODZKIEJ Z DNIA 18.09.2007 R. RADY MIEJSKIEJ

WIEŚ GORZANÓW – GMINA BYSTRZYCA KŁODZKA

SKALA 1:10000

GRANICE OPRACOWANIA PLANU MIEJSCOWEGO

/wyrys ze studium/

