

Rady Miejskiej w Bystrzycy Kłodzkiej

z dnia 25 kwietnia 2008 r.

**w sprawie przystąpienia do sporządzenia miejscowego planu
zagospodarowania przestrzennego części wsi Lasówka na działkach
nr 6/1, 8/1, 9, 10**

Na podstawie art. 18 ust. 2 pkt 5 ustawy z dnia 8 marca 1990 r. o samorządzie gminnym (Dz. U. z 2001 r. Nr 142, poz. 1591, z późn. zm.¹) oraz art. 14 ust. 1, 2, 5 i w związku z art. 15 ust. 2 i 3 i art. 16 ustawy z dnia 27 marca 2003 r. o planowaniu i zagospodarowaniu przestrzennym (Dz. U. Nr 80 poz. 717, z późn. zm.²) – **Rada Miejska w Bystrzycy Kłodzkiej ustala się co następuje:**

§ 1. Przystępuje się do sporządzenia miejscowego planu zagospodarowania przestrzennego terenu położonego w Lasówce na działkach nr 6/1, 8/1, 9, 10 zgodnie z załącznikami graficznymi nr 1 i 2 stanowiącymi integralną część niniejszej uchwały.

§ 2. Teren określony w § 1 niniejszej uchwały przeznacza się pod zabudowę mieszkaniową z usługami turystyczno – hotelowymi, zabudowę letniskową i usługi zdrowia z rekreacją wraz z niezbędnymi urządzeniami towarzyszącymi.

§ 3. Zakres ustaleń planu będzie zgodny z rat. 15 ust. 2 i ust. 3 pkt 4 ustawy z dnia 27 marca 2003 roku o planowaniu i zagospodarowaniu przestrzennym.

§ 4. Wykonanie uchwały powierza się Burmistrzowi Bystrzycy Kłodzkiej.

§ 5. Uchwała wchodzi w życie z dniem podjęcia i podlega ogłoszeniu na tablicy ogłoszeń w budynku Urzędu Miasta i Gminy Bystrzycy Kłodzkiej.

PRZEWODNICZĄCY
Rady Miejskiej
w Bystrzycy Kłodzkiej
Bronisław Patynko

¹ Zmiany tekstu jednolitego wymienionej ustawy zostały ogłoszone w Dz. U. z 2002 r. Nr 23, poz. 220, Nr 62, poz. 558, Nr 113, poz. 984, Nr 153, poz. 1271 i Nr 214, poz. 1806, z 2003 r. Nr 80, poz. 717 i Nr 162, poz. 1568, z 2004 r. Nr 102, poz. 1055 i Nr 116, poz. 1203, z 2005 r. Nr 172, poz. 1441 i Nr 175, poz. 1457, z 2006 r. Nr 17, poz. 128 i Nr 181, poz. 1337 oraz z 2007 r. Nr 48, poz. 327, Nr 138, poz. 974 i Nr 173, poz. 1218.

² Zmiany wymienionej ustawy zostały ogłoszone w Dz. U. z 2004 r. Nr 6, poz. 41 i Nr 141, poz. 1492, z 2005 r. Nr 113, poz. 954 i Nr 130, poz. 1087, z 2006 r. Nr 45, poz. 319 i Nr 225, poz. 1635 oraz z 2007 r. Nr 127, poz. 880.


14

ZALĄCZNIK NR 1 DO UCHWAŁY NR XXV/200/08
RADY MIEJSKIEJ W BYSTRZYCY KŁODZKIEJ
Z DNIA 25 kwietnia 2008 ROKU

WIEŚ LASÓWKA – GMINA BYSTRZYCA KŁODZKA
/ mapa ewidencji gruntów - działki nr 6/1, 8/1, 9, 10 /

SKALA 1: 5000

GRANICE OPRACOWANIA PLANU

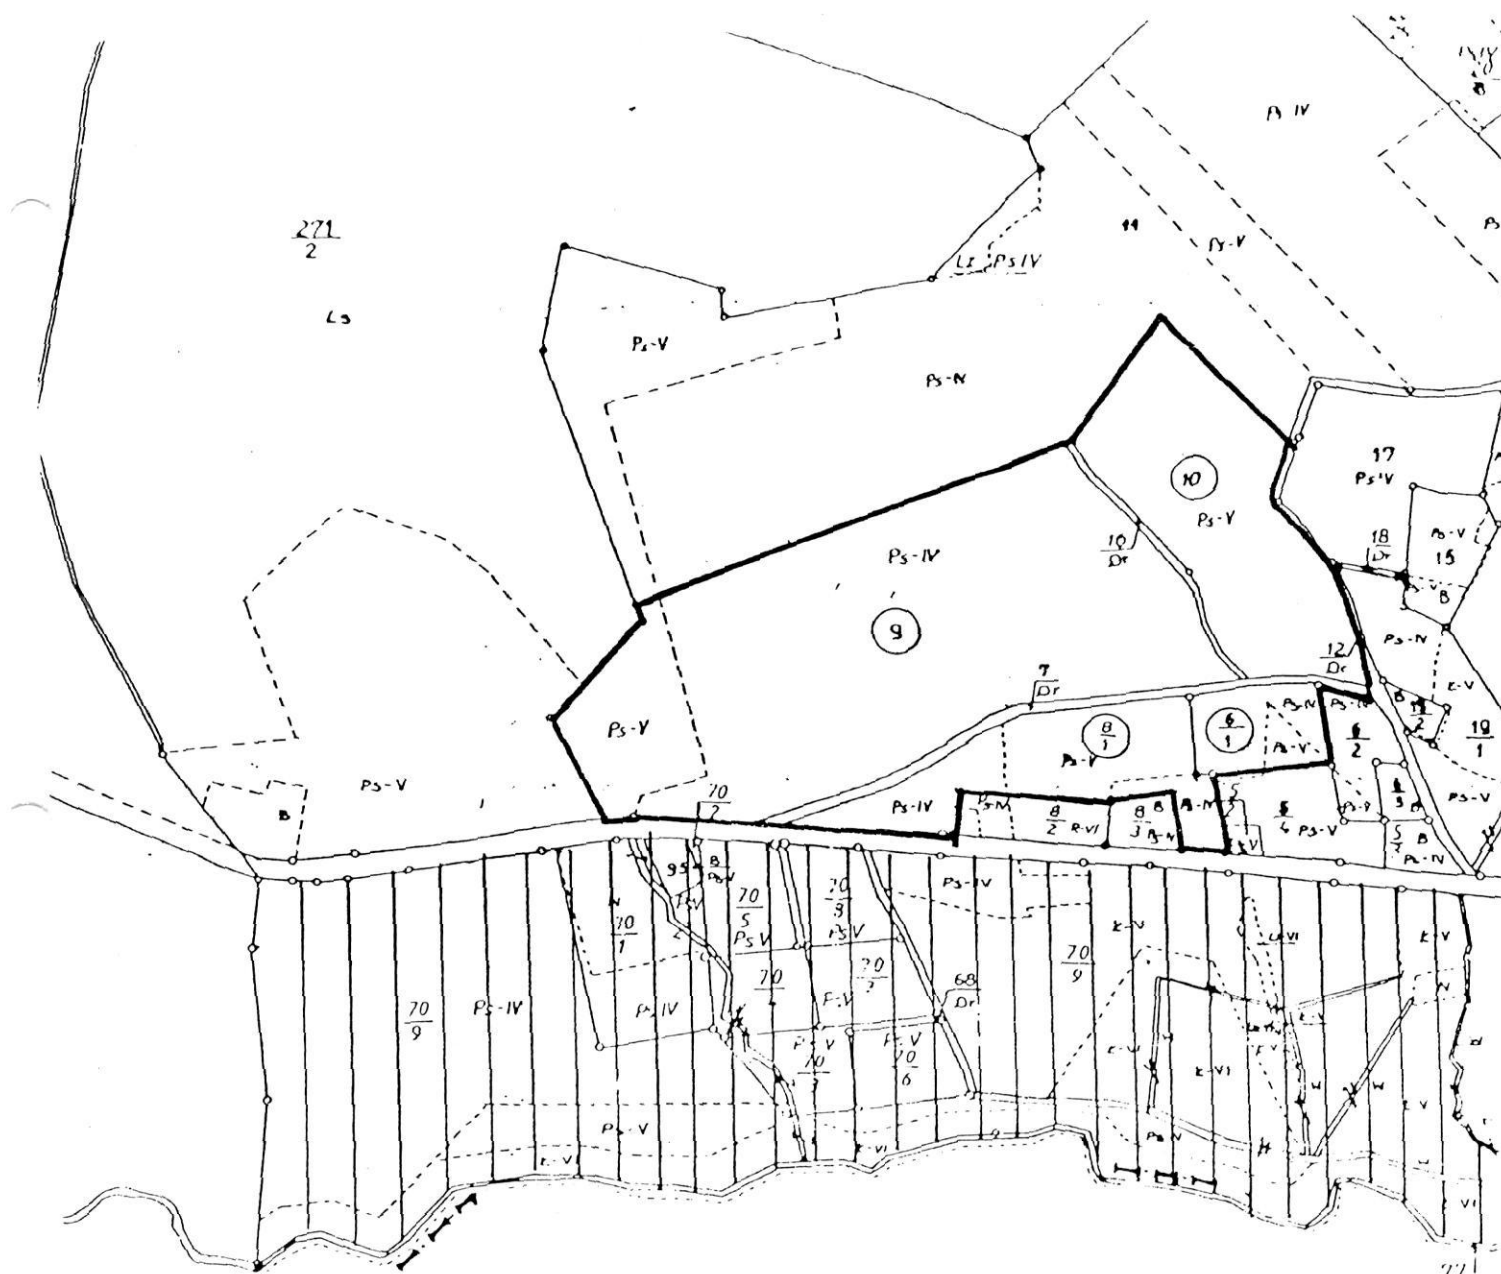


CZECHY

140
ZAŁĄCZNIK NR 2 DO UCHWAŁY NR XXV/200/08
RADY MIEJSKIEJ W BYSTRZYCY KŁODZKIEJ
Z DNIA 25 kwietnia 2008 ROKU

WIEŚ LASÓWKA – GMINA BYSTRZYCA KŁODZKA
/ wyrys ze studium /

SKALA 1 : 10 000

GRANICE OPRACOWANIA PLANU

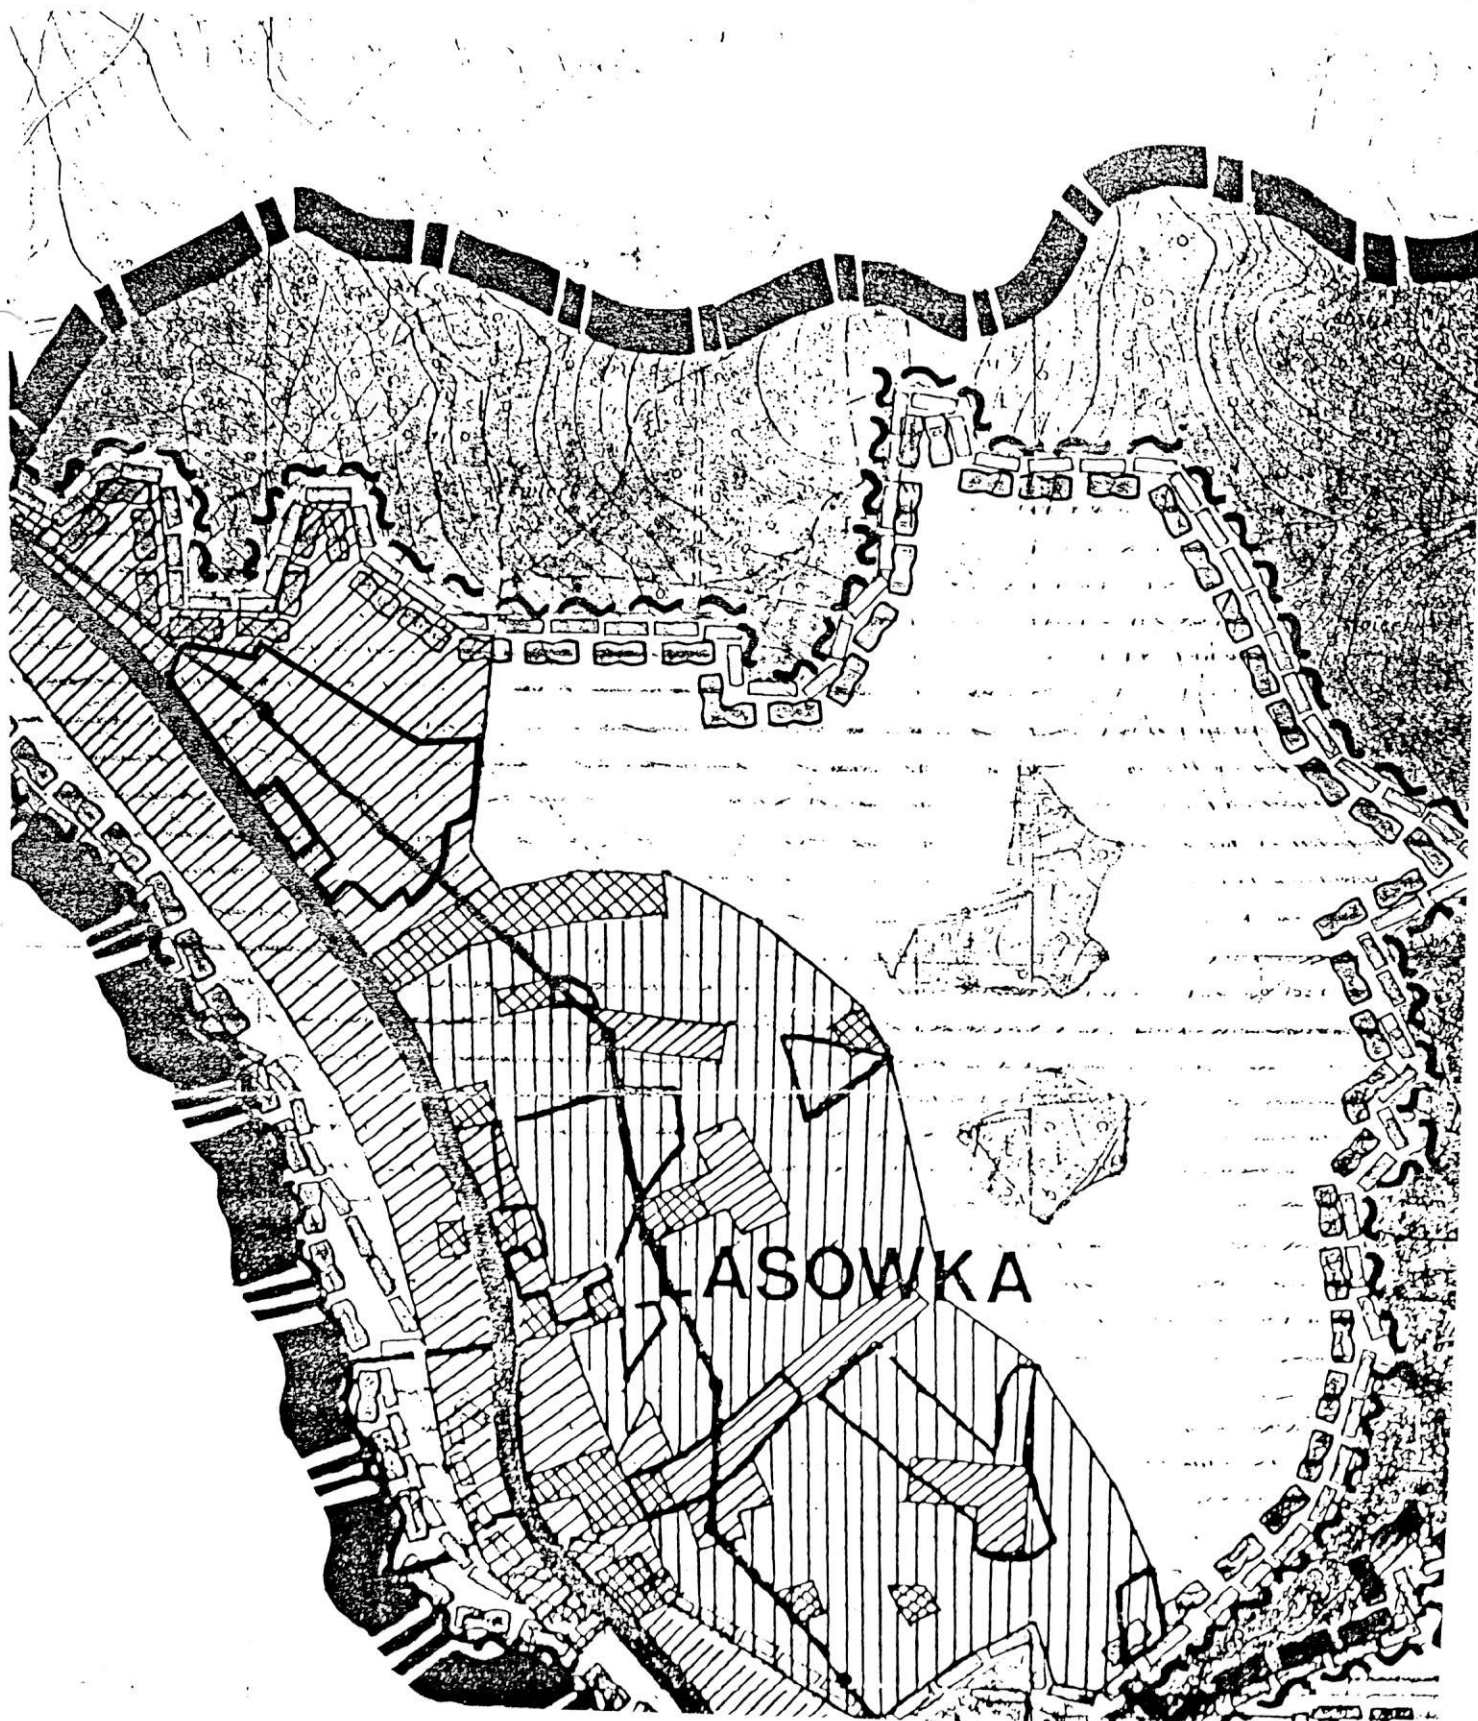

**dotycząca zasadności przystąpienia do sporządzenia planu zagospodarowania
przestrzennego terenów położonych we wsi Lasówka na działkach nr 6/1, 8/1, 9, 10
gmina Bystrzyca Kłodzka**

Teren będący przedmiotem rozważań niniejszej analizy położony jest w granicach administracyjnych wsi Lasówka.

Część wsi Lasówka posiada aktualny plan miejscowy zagospodarowania przestrzennego.

Właściciel terenu złożył wniosek dotyczący opracowania planu dla działek jw. Proponowana funkcja dla nowego opracowania planu to zabudowa mieszkaniowa z usługami turystyczno – hotelowymi, zabudowa letniskowa i usługi związane z rekreacją wraz z niezbędnymi urządzeniami towarzyszącymi.

W obowiązującym studium uwarunkowań i kierunków zagospodarowania przestrzennego ww. teren przewidziany jest pod zainwestowanie. Biorąc powyższe pod uwagę wydaje się uzasadnione przystąpienie do sporządzania dla wspomnianych działek planu zagospodarowania przestrzennego.

PRZEWODNICZĄCY

Rady Miejskiej
w Bystrzycy Kłodzkiej

Bronisław Patynko
Bronisław Patynko

148

INFORMACJA
o przygotowanych materiałach geodezyjnych do opracowania planu miejscowego
zagospodarowania przestrzennego terenu położonego we wsi Lasówka w gminie
Bystrzyca Kłodzka

Teren przyszłego opracowania planu miejscowego obejmuje swym zasięgiem działki ewidencyjne nr 6/1, 8/1, 9, 10 we wsi Lasówka gmina Bystrzyca Kłodzka.

W zasobach geodezyjnych znajdują się mapy ewidencji gruntów w skali 1:5000 i mapy sytuacyjno – wysokościowe w skali 1:10 000.

Zgodnie z wymogiem art. 16 ust. 1 ustawy z dnia 27 marca 2003 roku o planowaniu i zagospodarowaniu przestrzennym, dla potrzeb projektu planu Inwestor zamówił mapy w skali 1:1000 sytuacyjno – wysokościowe do celów planistycznych i na nich zostanie sporządzony plan miejscowy zagospodarowania przestrzennego.

PRZEWODNICZĄCY
Rady Miejskiej
w Bystrzycy Kłodzkiej
Patynko
Bronisław Patynko