

ZARZĄDZENIE NR 0050. 316. 2019
Burmistrza Bystrzycy Kłodzkiej
z dnia 11.07. 2019 r.

w sprawie: przeprowadzenia konsultacji społecznych w przedmiocie projektu organizacji ruchu na drogach gminnych- ul. Okrzei, Mały Rynek, Rycerska, Kupiecka, Krótka, Siemiradzkiego, Pl. Wolności, Kościelna, Środkowa i Sienna w Bystrzycy Kłodzkiej.

Na podstawie art. 5 a ust. 1, art.30 ust.1 i ust.2 pkt 2 ustawy z dnia 8 marca 1990r. o samorządzie gminnym (j.t. Dz. U. z 2019 r. poz. 506) oraz Uchwały Nr XVI/119/07 Rady Miejskiej w Bystrzycy Kłodzkiej z dnia 28 września 2007 r. w sprawie zasad i trybu przeprowadzania konsultacji z mieszkańcami Gminy Bystrzyca Kłodzka, zarządzam, co następuje.

§1. 1. Przeprowadzić konsultacje społeczne z mieszkańcami Bystrzycy Kłodzkiej zmian organizacji ruchu na ulicach ul. Okrzei, Mały Rynek, Rycerska, Kupiecka, Krótka, Siemiradzkiego, Pl. Wolności, Kościelna, Środkowa i Sienna w Bystrzycy Kłodzkiej.

2. Konsultacje prowadzone będą w terminie od 16.07.2019 r. do 29.07.2019 r.

3. Konsultacje zostaną przeprowadzone w formie:

1) ankiety konsultacyjnej, która stanowi załącznik nr 1 do Zarządzenia,

4. Ankiety konsultacyjne zbierane będą od 16.07.2019 r. do 29.07.2019 r.

5. Przeprowadzane konsultacje stanowią uzupełnienie Koncepcji organizacji ruchu dla dróg gminnych na terenie miasta Bystrzyca Kłodzka ze szczególnym uwzględnieniem podniesienia bezpieczeństwa ruchu pieszych i kierowców. Koncepcja stanowi załącznik nr 2 do Zarządzenia.

§2. 1. Akcja informacyjna w sprawie przedmiotowych konsultacji rozpocznie się 16.07.2019 r. oraz prowadzona będzie w czasie ich trwania.

2. Informacja o konsultacjach społecznych w sprawie zmian organizacji ruchu na ulicach- ul. Okrzei, Mały Rynek, Rycerska, Kupiecka, Krótka, Siemiradzkiego, Pl. Wolności, Kościelna, Środkowa i Sienna w Bystrzycy Kłodzkiej, zostanie zamieszczona w Biuletynie Informacji Publicznej Urzędu, na stronie internetowej Gminy, oraz przekazana radnym.

3. Ankieta konsultacyjna zostanie zamieszczona:

1) w Biuletynie Informacji Publicznej Urzędu,

2) udostępniona w formie papierowej w Wydziale Gospodarki Komunalnej i Mieszkaniowej Urzędu Miasta i Gminy w Bystrzycy Kłodzkiej, w pok. nr 46.

4. Mieszkańcy Bystrzycy Kłodzkiej wypełnioną i podpisaną ankietę konsultacyjną mogą:

- 1) przesłać do Urzędu Gminy Bystrzyca Kłodzka za pośrednictwem poczty elektronicznej na adres: gkm@bystrzycaklodzka.pl (w formie skanu lub zdjęcia),
- 2) przekazać w Urzędzie Gminy Bystrzyca Kłodzka, pokój nr 1 (biuro podawcze),
- 3) przesłać listownie na adres Urzędu: ul. Sienkiewicza 6, 57-500 Bystrzyca Kłodzka (decyduje data wpływu do Urzędu Gminy)

§3. Wykonanie Zarządzenia powierza się:

- 1) kierownikowi Wydziału Gospodarki Komunalnej i Mieszkaniowej tut. Urzędu (zakres merytoryczny).
- 2) Sekretarzowi Gminy Bystrzyca Kłodzka- (zakres organizacyjny).

§4. Zarządzenie wchodzi w życie z dniem podjęcia.

Burmistrz
Bystrzycy Kłodzkiej

Renata Surma

Rada Prawny

Monika Furcicka-Bielka

Ankieta konsultacyjna

Drodzy mieszkańcy i mieszkanki!

Opinie zebrane w trakcie konsultacji pozwolą na lepsze zrozumienie problemów i Państwa preferencji odnośnie możliwych rozwiązań w zakresie organizacji ruchu.

Decyzję o ewentualnych zmianach podejmie Rada Miejska Bystrzycy Kłodzkiej po zapoznaniu się z Państwa uwagami.

Ankieta można wypełnić do dnia 29.07.2019 r.

Elektroniczna wersja ankiety znajduje się na: bip Urzędu Miasta i Gminy Bystrzyca Kłodzka

Papierową ankietę można złożyć:
w Biurze Obsługi Klienta w
Urzędzie Miasta i Gminy
Bystrzyca Kł., ul. Sienkiewicza 6,

Opis wprowadzanych zmian:

Rozwiązania projektowe przedstawiono na rys. 5 - 7, dostępnych w formacie pdf na stronie bip Urzędu Miasta i Gminy Bystrzyca Kłodzka. Rozwiązania mają na celu uregulowanie zasad ruchu pieszych, postoju pojazdów oraz poprawy bezpieczeństwa ruchu drogowego na ulicach: Okrzei, Mały Rynek, Rycerska, Kupiecka, Krótka, Siemiradzkiego, Pl. Wolności, Kościelna, Środkowa i Sienna w Bystrzycy Kłodzkiej. Zaproponowano utworzenie strefy zamieszkania na ulicach Okrzei, Pl. Wolności, Sienna, Środkowa, Mały Rynek, Rycerska, Krótka, Kupiecka i Siemiradzkiego. W tym celu należy: początek strefy oznakować znakiem D-40 „strefa zamieszkania” za skrzyżowaniem z drogą powiatową nr 3236D – ul. Wojska Polskiego/Międzyłęśna (w miejsce usuwanego znaku B-43 „strefa ograniczonej prędkości”). Koniec strefy oznakować znakami D-41 „zakaz ruchu pieszych” na połączeniu ul. Kościelnej i Pl. Wolności oraz na ul. Środkowej przed skrzyżowaniem z ul. Kościelną. Proponuje się utworzenie w strefie zamieszkania strefę płatnego parkowania, zgodnie z proponowanym oznakowaniem. W strefie zamieszkania usuwa się wszystkie znaki D-6 „przejście dla pieszych” oraz znaki ograniczające zatrzymanie się i postój pojazdów, a miejsca przeznaczone do postoju pojazdów wyznacza się na początkach znakami pionowymi (odpowiedni rodzaj tabliczki w zależności od sposobu postoju). Na ul. Okrzei oraz Pl. Wolności zmieniono lokalizację niektórych znaków D-3 i B-2 bezpośrednio za i przed skrzyżowaniem ulic, a na ul. Rycerskiej uzupełniono znak D-3 za skrzyżowaniem z ul. Mały Rynek i usunięto znak B-1. Na skrzyżowaniu ulicy Kościelnej i Środkowej uzupełniono znaki D-3 i B-2 oraz znak D-1 na drodze z pierwszeństwem przejazdu. Dodatkowo przy kościele na odcinku 20m wyznaczono miejsca do postoju pojazdów na chodniku. Na ul. Kościelnej przed skrzyżowaniem z ul. Jana Pawła II należy usunąć znak B-44.

1. Proszę zaznaczyć ulicę, przy której Pan/Pani mieszka:

- | | |
|---|--|
| ☐ Okrzei | ☐ Plac Wolności |
| ☐ Mały Rynek | ☐ Kościelna |
| ☐ Rycerska | ☐ Środkowa |
| ☐ Kupiecka | ☐ Sienna |
| ☐ Krótka | ☐ Inna |
| ☐ Siemiradzkiego | |
-

2. Jak często przemieszcza się Pan/Pani po mieście w następujący sposób?

	Codziennie	Kilka razy w tygodniu	Kilka razy w miesiącu	Kilka razy w roku lub rzadziej
Pieszko	[]	[]	[]	[]
Rowerem	[]	[]	[]	[]
Samochodem	[]	[]	[]	[]

3. Płeć:	4. Wiek:
[] Kobieta	[] do 25 lat
[] Mężczyzna	[] 26 - 45 lat
	[] 46 - 65 lat
	[] powyżej 65 lat

5. Czy poruszanie się po tym obszarze sprawia Panu/Pani trudności?

	Zdecydowanie tak	Raczej tak	Ani tak, ani nie	Raczej nie	Zdecydowanie nie
Pieszko	[]	[]	[]	[]	[]
Rowerem	[]	[]	[]	[]	[]
Samochodem	[]	[]	[]	[]	[]

6. Czy według Pana/Pani na tym obszarze dzielnicy występują ogólnie następujące problemy?


	Zdecydowanie tak	Raczej tak	Ani tak, ani nie	Raczej nie	Zdecydowanie nie
Nadmierna prędkość samochodów	[]	[]	[]	[]	[]
Duże natężenie ruchu	[]	[]	[]	[]	[]
Trudnione wymijanie się samochodów	[]	[]	[]	[]	[]
Trudność ze znalezieniem miejsca do parkowania	[]	[]	[]	[]	[]
Parkowanie samochodów niezgodnie z przepisami	[]	[]	[]	[]	[]

7. Miejsce na dodatkowe uwagi dotyczące problemów oraz pomysłów na rozwiązania związane z zasadami poruszania się na tym obszarze:

To już wszystkie pytania. Dziękujemy za wypełnienie ankiety


Załącznik nr 2
do Zarządzenia nr 0050.316 2019
Burmistrza Bystrzycy Kłodzkiej
z dnia 11 lipca 2019 r.

Koncepcja stałej organizacji ruchu – załączniki w formacie pdf.

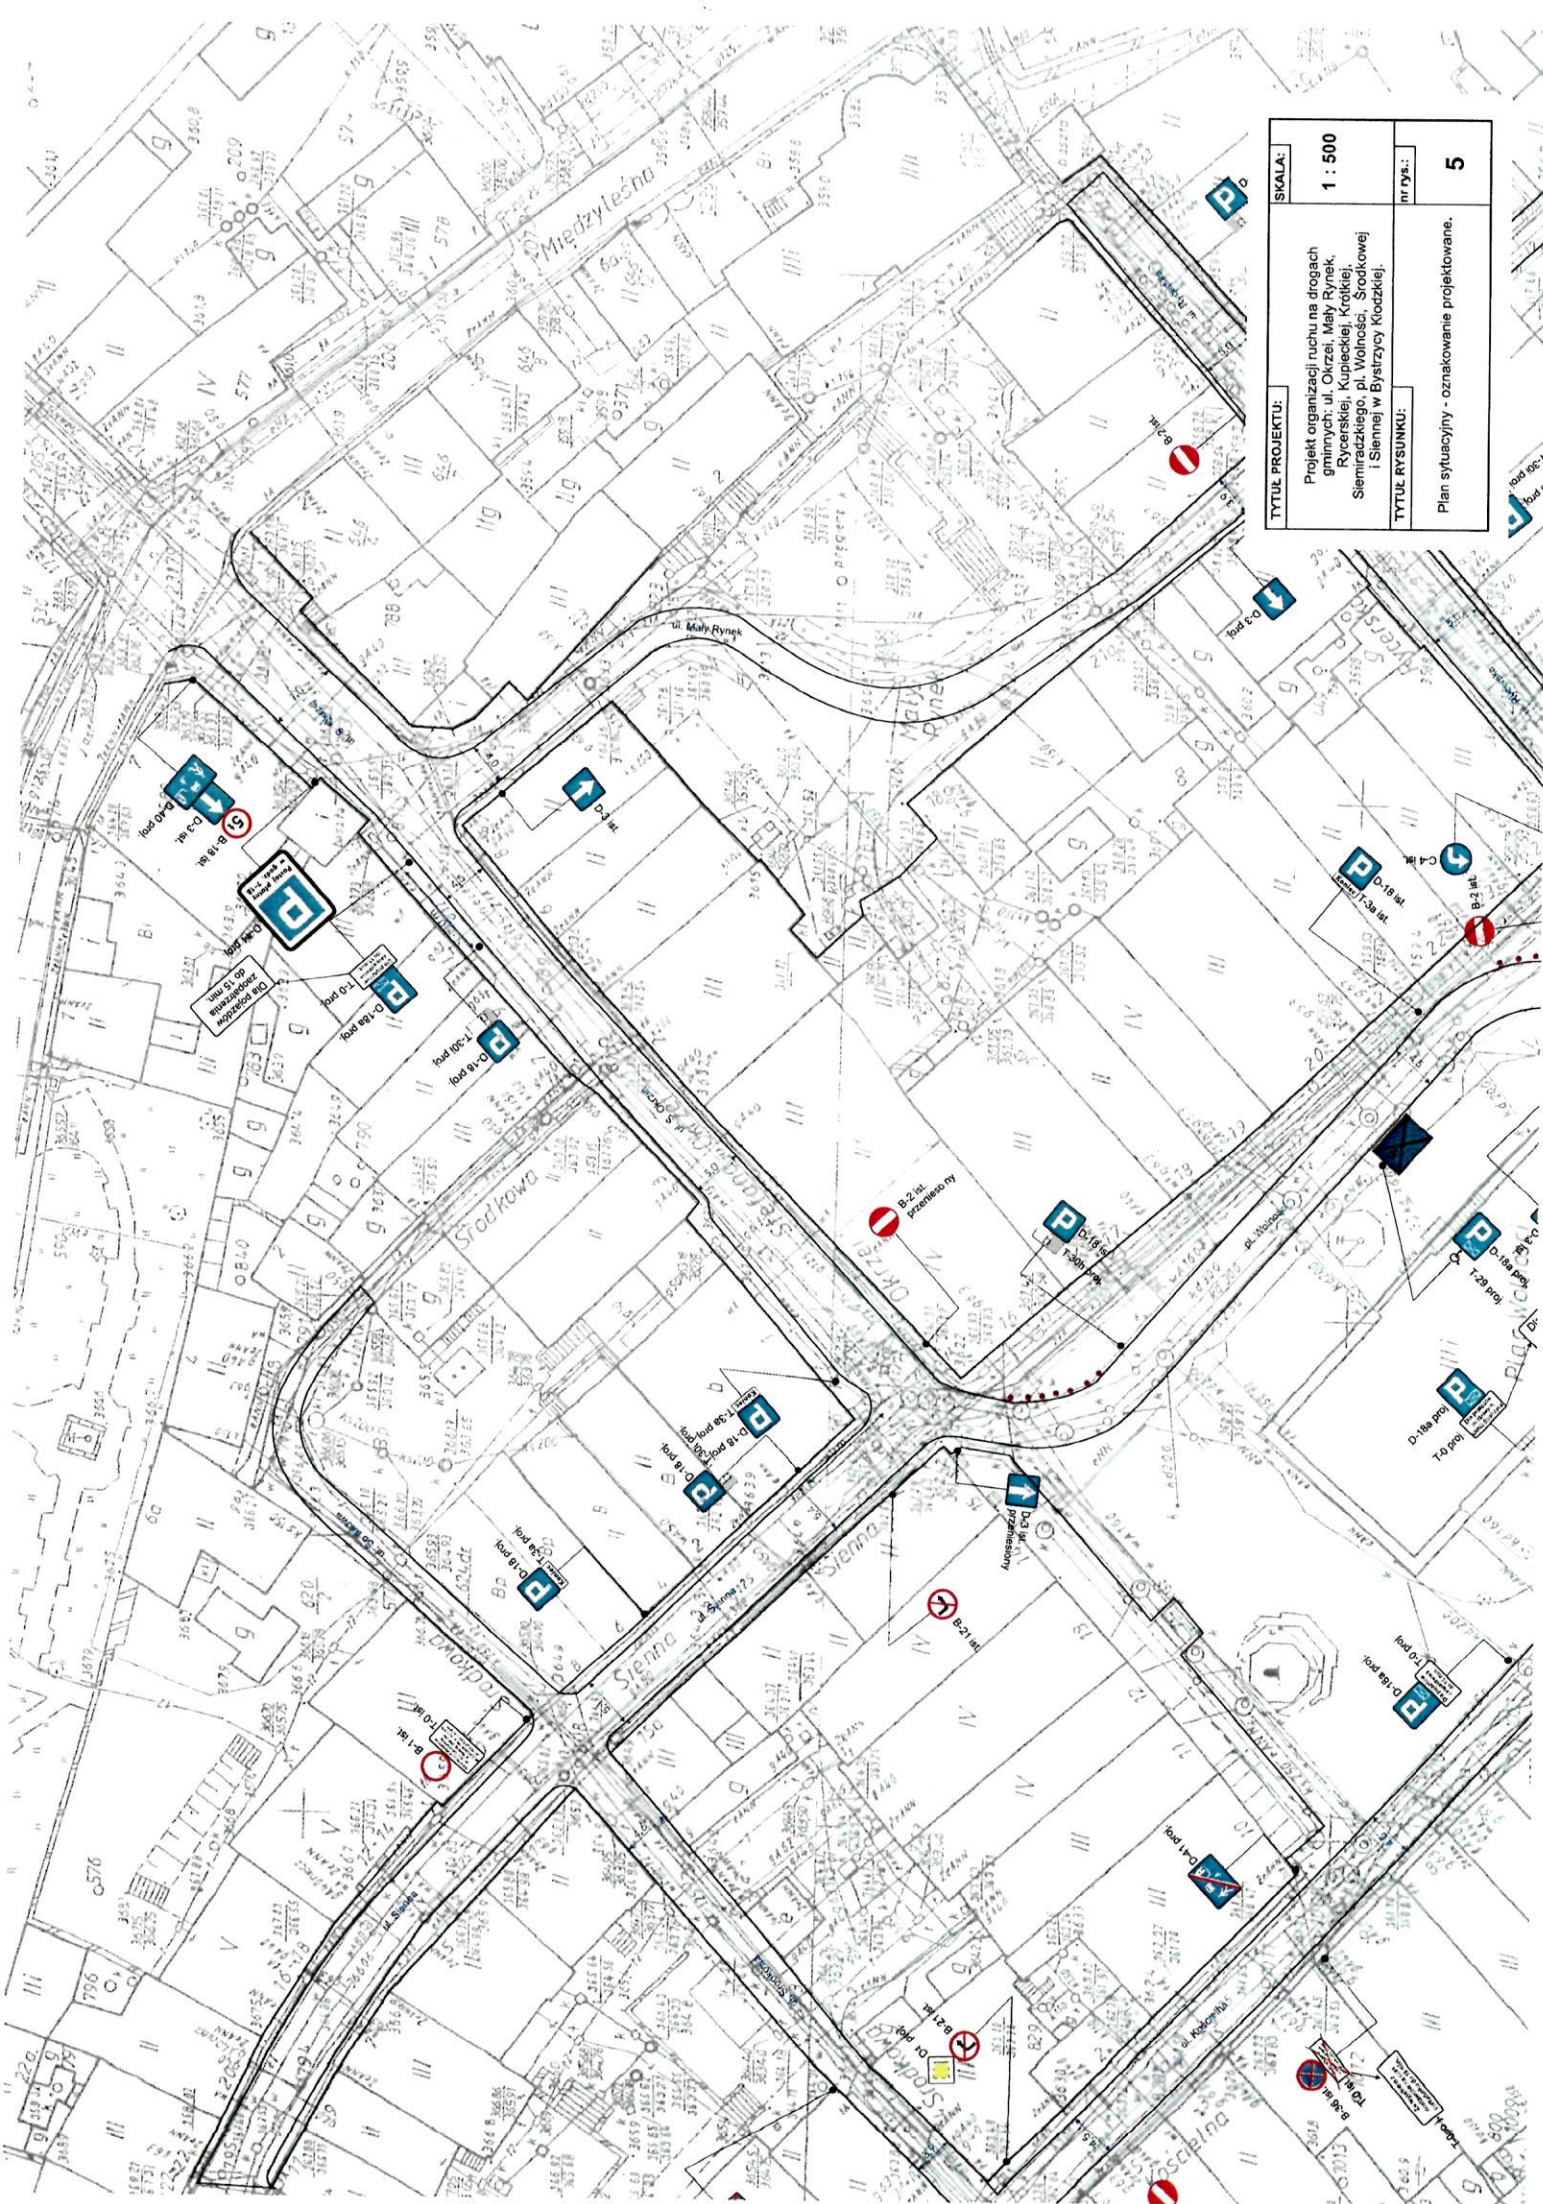


TYTUŁ PROJEKTU:	Projekt organizacji ruchu na drogach gminnych: ul. Okrzei, Mały Rynek, Rycerskiej, Kupeckiej, Krotkiej, Siemiradzkiego, pl. Wolności, Środkowej i Siennej w Bystrzycy Kłodzkiej.
TYTUŁ RYSUNKU:	
SKALA:	1 : 500
nr rys.:	5

Plan sytuacyjny - oznakowanie projektowane.

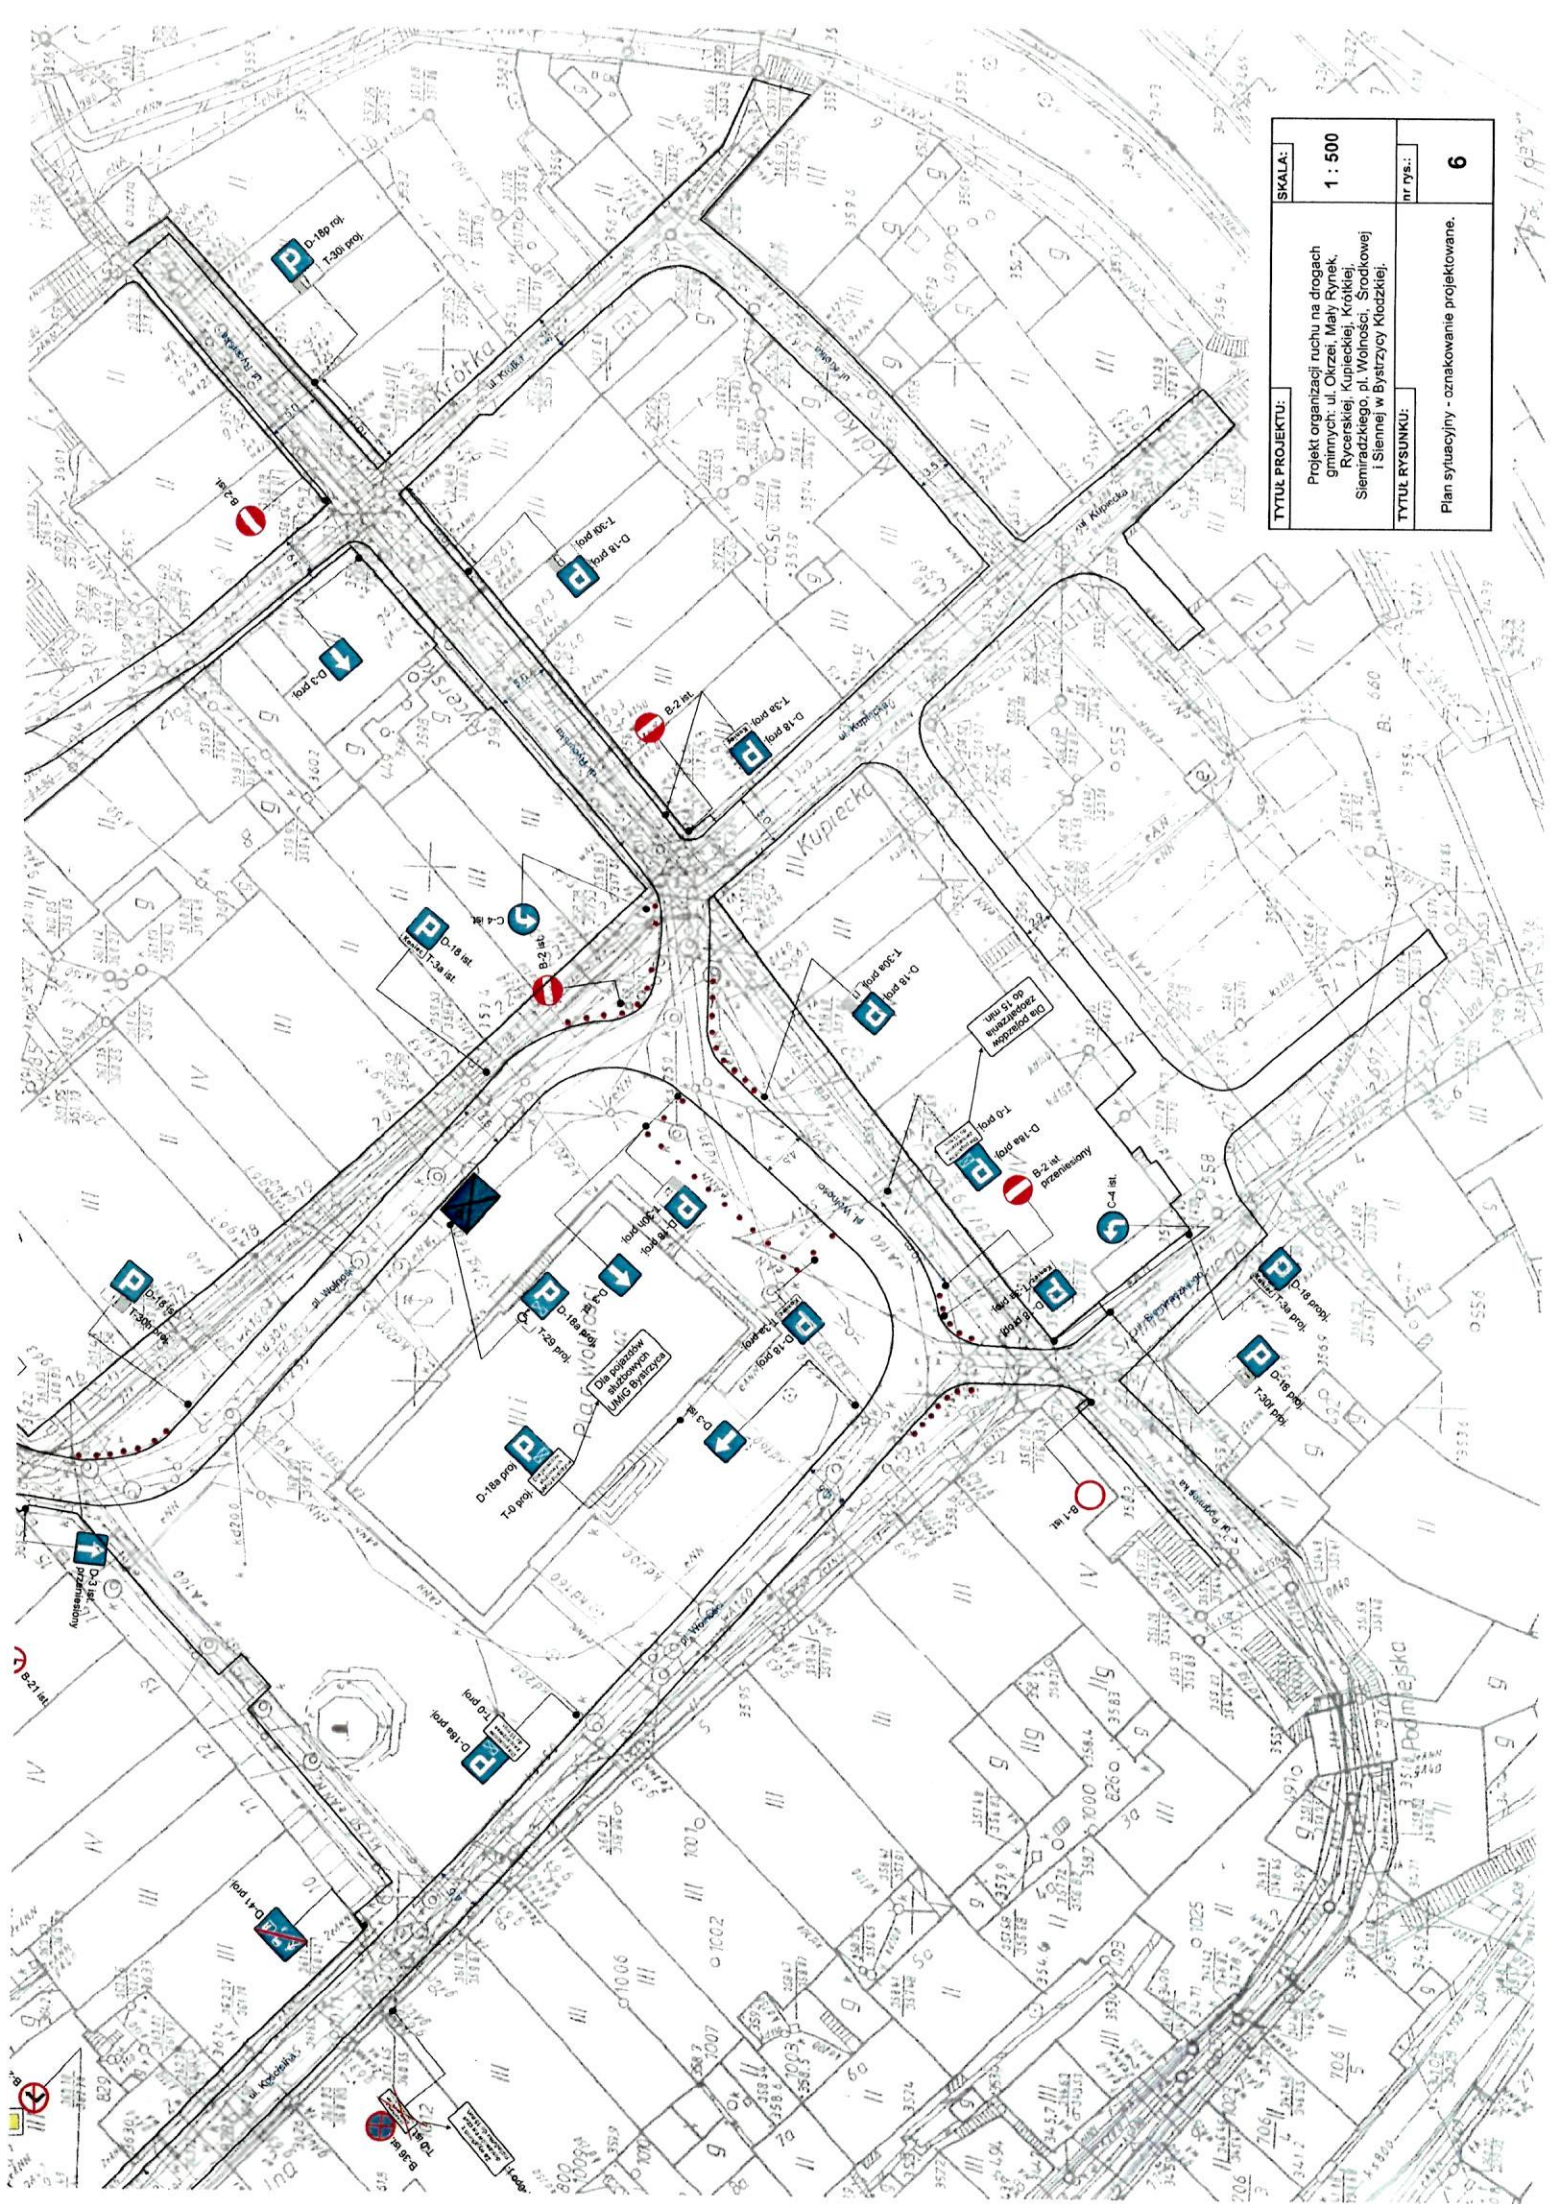

TYTUŁ PROJEKTU:		SKALA:
Projekt organizacji ruchu na drogach gminnych: ul. Okrzei, Mały Rynek, Rynek, Kupieckiej, Królikiej, Siemiradzkiego, pl. Wolności, Śródkowej i Sienna w Bystrzycy Kłodzkiej.		1 : 500
TYTUŁ RYSUNKU:		nr rys.:
Plan sytuacyjny - oznakowanie projektowane.		6

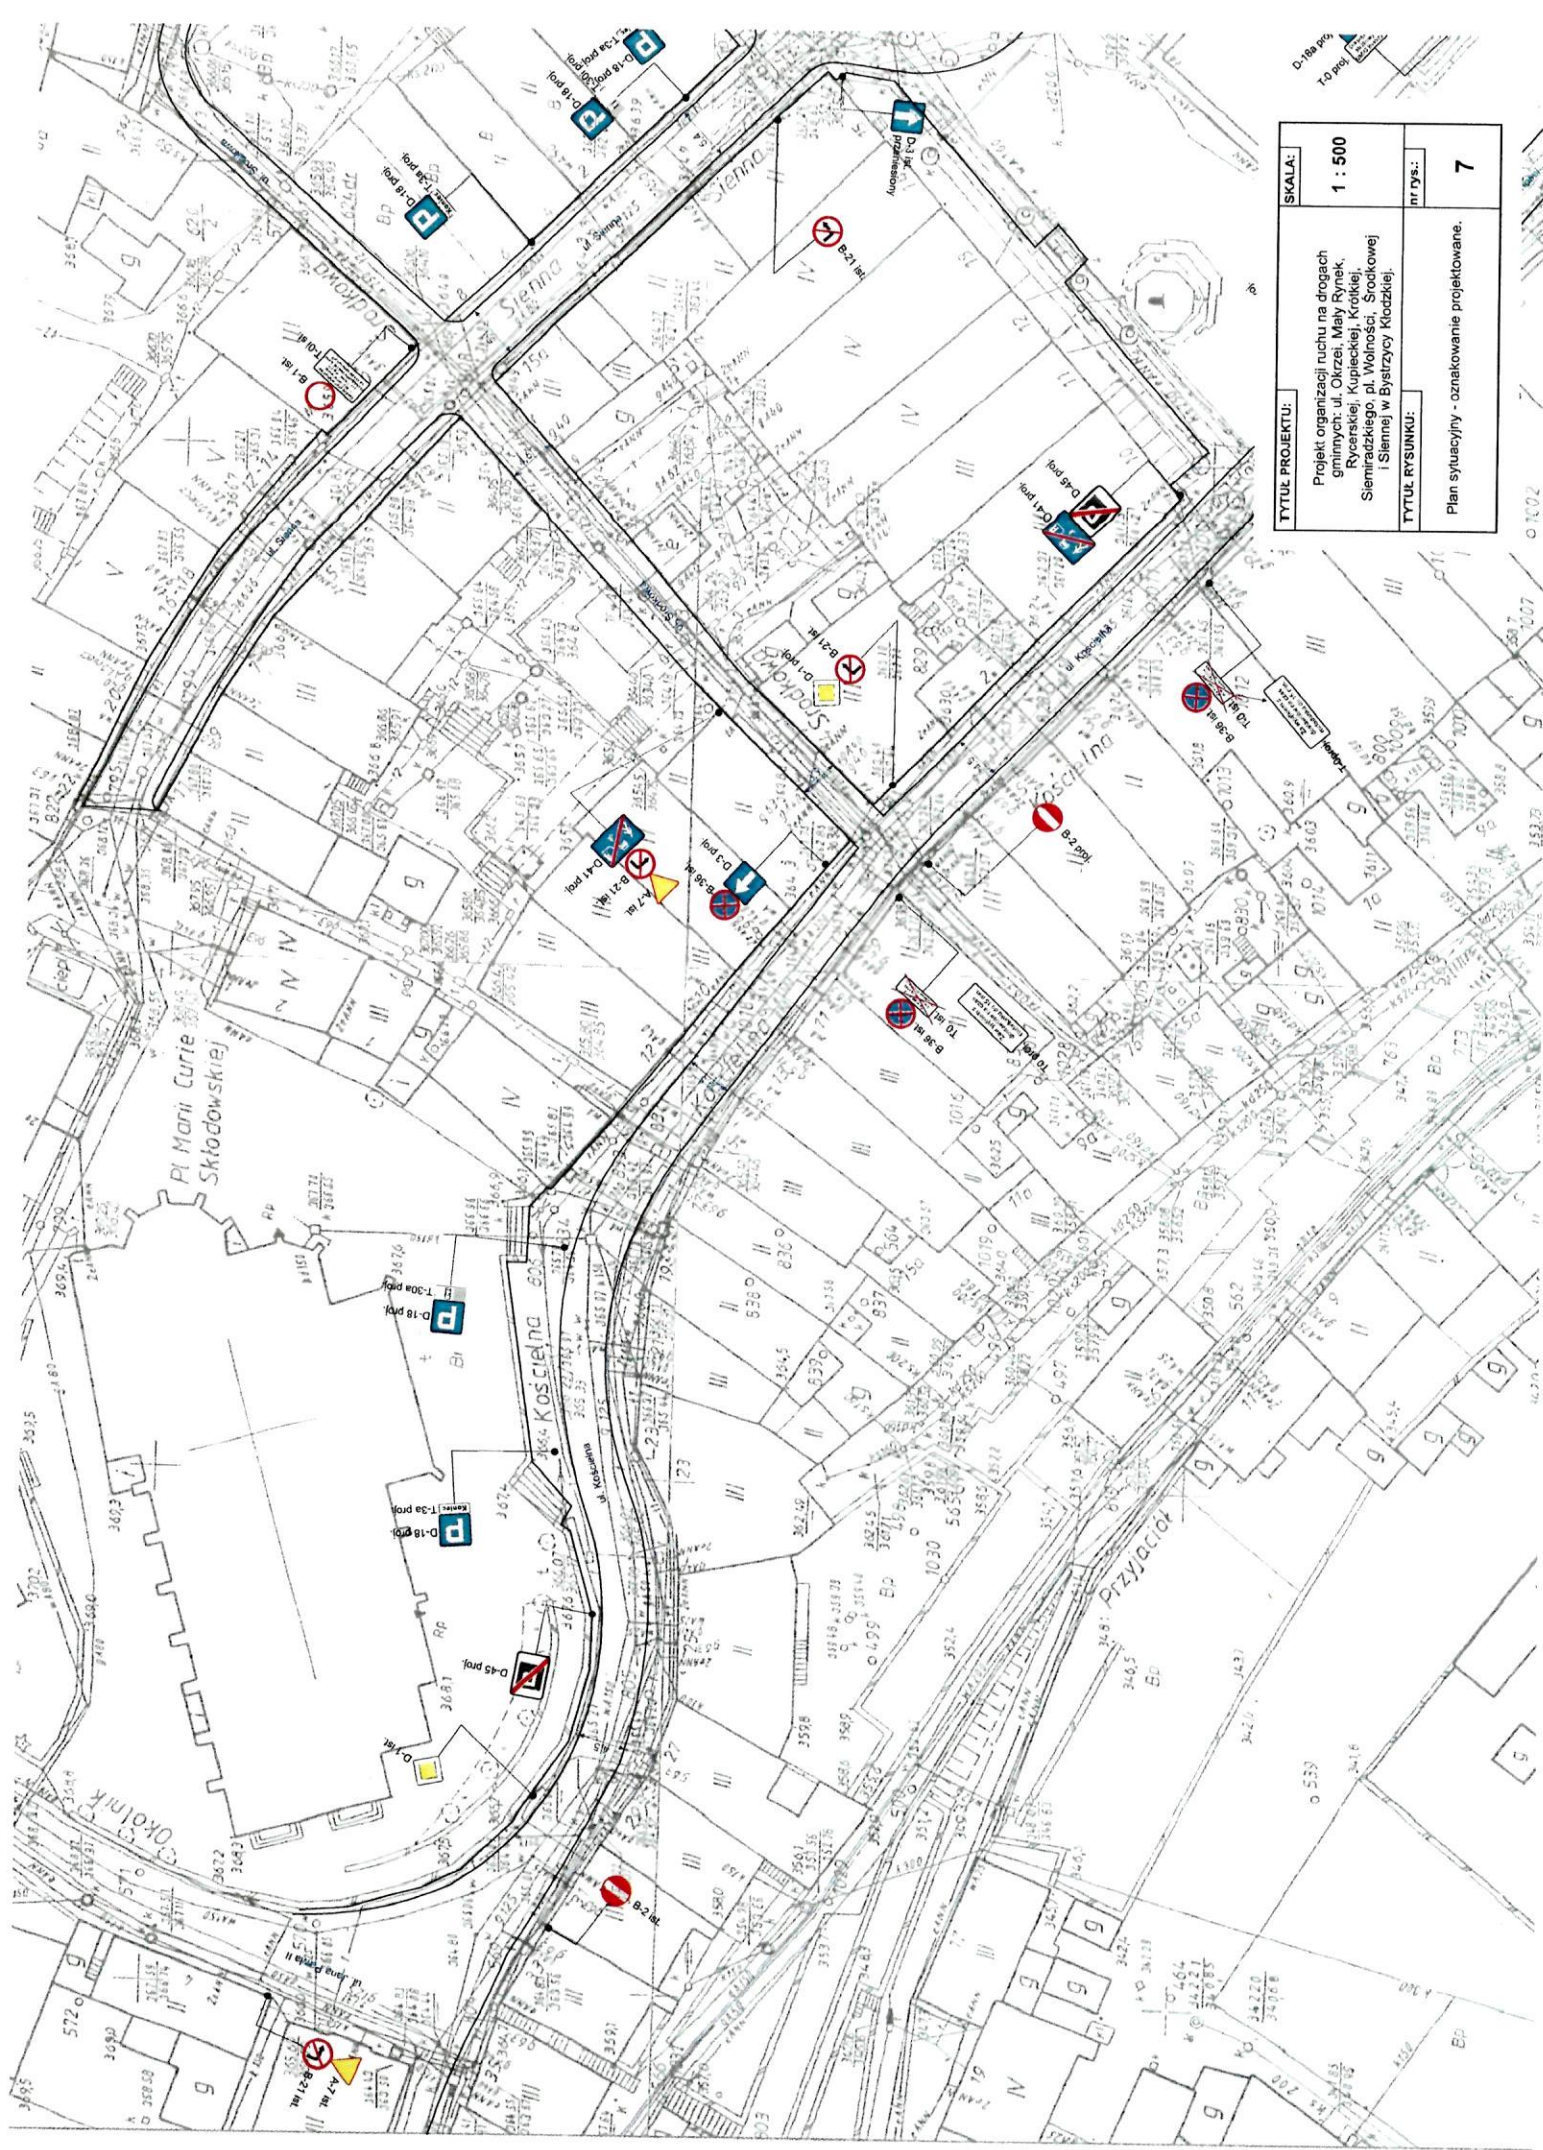

TYTUŁ PROJEKTU:	Projekt organizacji ruchu na drogach gminnych: ul. Okrzei, Mały Rynek, Rycerskiej i Kiepskiej, Krotkiej, Siemiradzkiego, pl. Wolności, Środkowej i Siennej w Bystrzycy Kłodzkiej.
TYTUŁ RYSUNKU:	nr rys.: 7 Plan sytuacyjny - oznakowanie projektowane.
SKALA:	1 : 500