

Rady Miejskiej w Bystrzycy Kłodzkiej

z dnia 26 stycznia 2007 roku

w sprawie przystąpienia do sporządzenia zmiany miejscowego planu zagospodarowania przestrzennego dla terenu szkoły podstawowej we wsi Wilkanów

Na podstawie art. 18 ust. 2 pkt. 5 ustawy z dnia 8 marca 1990 r. o samorządzie gminnym (Dz. U. z 2001 r. Nr 142, poz. 1591, z późn. zm.¹) oraz art. 14 ust. 1, 2, i w związku z art. 15 ust. 2 i 3 i art. 16 ust. 1 ustawy z dnia 27 marca 2003r. o planowaniu i zagospodarowaniu przestrzennym (Dz. U. Nr 80 poz. 717, z późn. zm.²) - **Rada Miejska w Bystrzycy Kłodzkiej uchwala, co następuje:**

§ 1. Przystępuje się do sporządzenia zmiany miejscowego planu zagospodarowania przestrzennego dla części wsi Wilkanów - Gmina Bystrzyca Kłodzka, cz. działek nr 299/12, 294/1, 295, 298, 240 dr, określonej załącznikami graficznymi nr 1 i nr 2, stanowiącymi integralną część niniejszej uchwały.

§ 2. Teren określony w § 1 niniejszej uchwały przeznacza się na funkcję usług sportu - hala sportowa wraz z kompleksem boisk sportowych i niezbędnymi urządzeniami towarzyszącymi.

§ 3. Zakres ustaleń planu będzie zgodny z art. 15 ust. 2 i ust. 3 pkt. 4 ustawy z dnia 27 marca 2003 roku o planowaniu i zagospodarowaniu przestrzennym.

§ 4. Wykonanie uchwały powierza się Burmistrzowi Miasta i Gminy Bystrzycy Kłodzkiej.

§ 5. Uchwała wchodzi w życie z dniem podjęcia i podlega ogłoszeniu na tablicy ogłoszeń w budynku Urzędu Miasta i Gminy w Bystrzycy Kłodzkiej.

PRZEWODNICZĄCY
Rady Miejskiej
w Bystrzycy Kłodzkiej
Bronisław Patynko
Bronisław Patynko

¹ Zmiany tekstu jednolitego wymienionej ustawy zostały ogłoszone w Dz. U. z 2002 r. Nr 23, poz. 220, Nr 62, poz. 558, Nr 113, poz. 984, Nr 153, poz. 1271 i Nr 214, poz. 1806, z 2003 r. Nr 80, poz. 717 i Nr 162, poz. 1568, z 2004 r. Nr 102, poz. 1055 i Nr 116, poz. 1203, z 2005 r. Nr 172, poz. 1441 i Nr 175, poz. 1457 oraz z 2006 r. Nr 17, poz. 128 i Nr 181, poz. 1337.


² Zmiany wymienionej ustawy zostały ogłoszone w Dz. U. z 2004 r. Nr 6, poz. 41 i Nr 141, poz. 1492, z 2005 r. Nr 113, poz. 954 i Nr 130, poz. 1087 oraz z 2006 r. Nr 45, poz. 319 i Nr 225, poz. 1635.

ZAŁĄCZNIK NR. 1
DO UCHWAŁY NR. V/33107...RADY MIEJSKIEJ
W BYSTRZYCY KŁODZKIEJ Z DNIA 26.01.2007 R.

WIEŚ WILKANÓW – GMINA BYSTRZYCA KŁODZKA

SKALA 1:1000

GRANICE OPRACOWANIA PLANU MIEJSCOWEGO

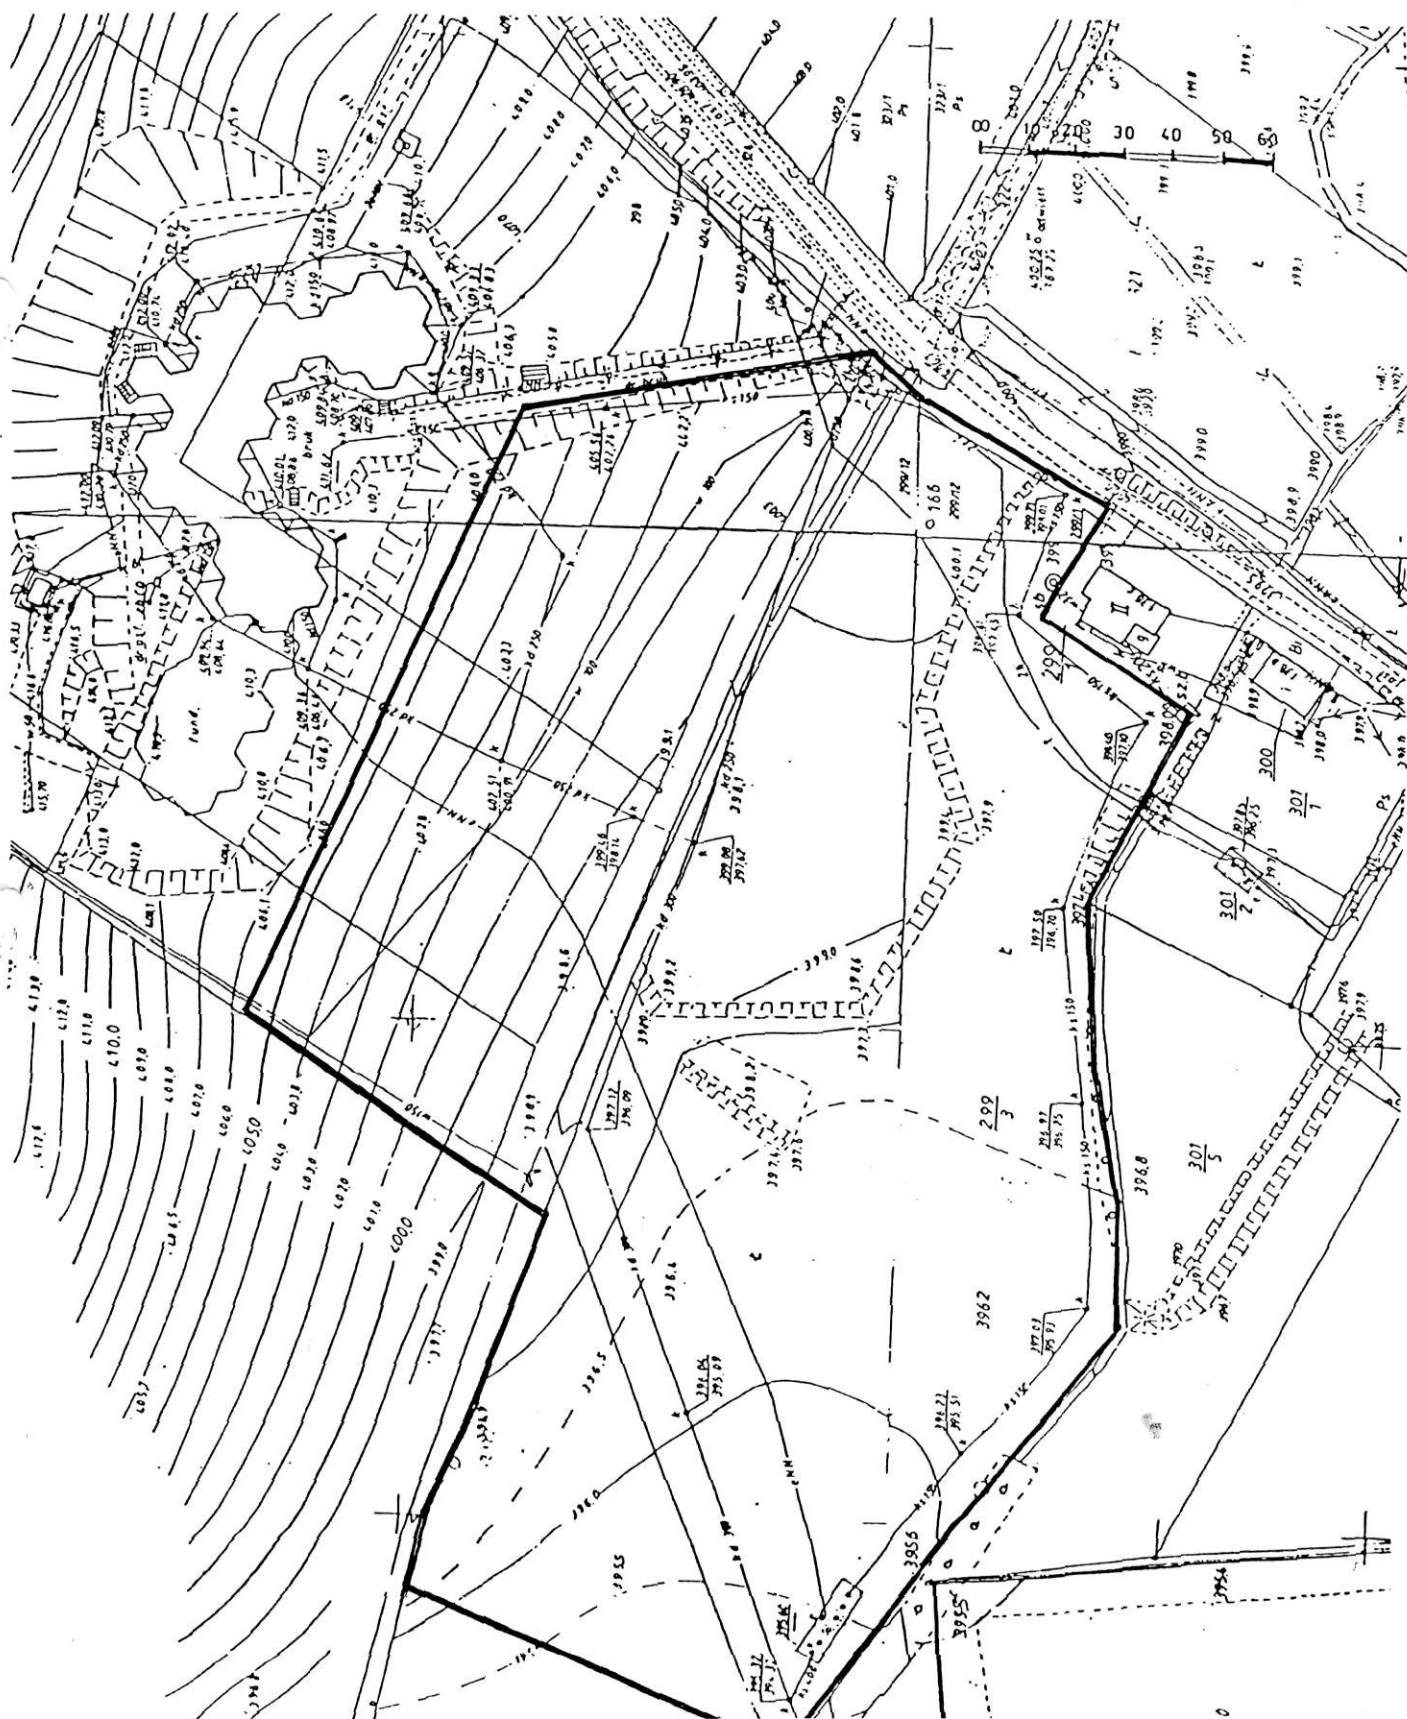

WIEŚ WILKANÓW – GMINA BYSTRZYCA KŁODZKA

SKALA 1:5000

GRANICE OPRACOWANIA PLANU MIEJSCOWEGO

