

UCHWAŁA NR LIX/524/13
Rady Miejskiej w Bystrzycy Kłodzkiej
z dnia 30 grudnia 2013 r.

**w sprawie przystąpienia do sporządzenia miejscowego planu
zagospodarowania przestrzennego dla terenu położonego
we wsi Biała Woda i Międzygórze – gmina Bystrzyca Kłodzka**

Na podstawie art. 18 ust. 2 pkt 5 ustawy z dnia 8 marca 1990 r. o samorządzie gminnym (Dz. U. z 2013 r. poz. 594) oraz art. 14 ust. 1, 2 ustawy z dnia 27 marca 2003 r. o planowaniu i zagospodarowaniu przestrzennym (Dz. U. z 2012 r. poz. 647 ze zm.) – Rada Miejska w Bystrzycy Kłodzkiej ustrala, co następuje:

- § 1. Przystępuje się do sporządzenia miejscowego planu zagospodarowania przestrzennego dla terenu położonego we wsi Biała Woda i Międzygórze – gmina Bystrzyca Kłodzka.
- § 2. Granice obszaru objętego projektem planu miejscowego określono na załączniku graficznym nr 1 stanowiącym integralną część uchwały.
- § 3. Zakres ustaleń planu będzie zgodny z art. 15 ust. 2 i ust. 3 ustawy z dnia 27 marca 2003 r. o planowaniu i zagospodarowaniu przestrzennym.
- § 4. Wykonanie uchwały powierza się Burmistrzowi Bystrzycy Kłodzkiej.
- § 5. Uchwała wchodzi w życie z dniem podjęcia i podlega ogłoszeniu na tablicy ogłoszeń Urzędu Miasta i Gminy w Bystrzycy Kłodzkiej.


Przewodniczący
Rady Miejskiej
w Bystrzycy Kłodzkiej
mgr Artur Pokora

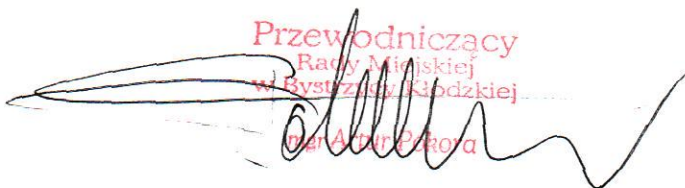
UZASADNIENIE
do uchwały nr LIX/524/13 Rady Miejskiej w Bystrzycy Kłodzkiej
z dnia 30 grudnia 2013 r.

Przedmiotem opracowania planu miejscowego jest teren położony w południowo-wschodniej części wsi Biała Woda i części wsi Międzygórze - gmina Bystrzyca Kłodzka.

Teren ten przeznaczony będzie pod usługi sportu / kolej liniową z trasami zjazdowymi/ oraz pod zabudowę mieszkaniową z usługami turystyki.

Opracowanie planu miejscowego przyczyni się do rozwoju turystyki i wypoczynku w tym rejonie oraz pozwoli na powiązanie projektowanych terenów narciarskich z istniejącym zespołem sportów narciarskich „Czarna Góra” we wsi Sienna- gmina Stronie Śląskie. Plan miejscowy będzie zgodny z ustaleniami nowego studium uwarunkowań i kierunków zagospodarowania przestrzennego miasta i gminy Bystrzyca Kłodzka uchwalonego uchwałą nr XLI/412/13 Rady Miejskiej w Bystrzycy Kłodzkiej z dnia 28 lutego 2013 r.

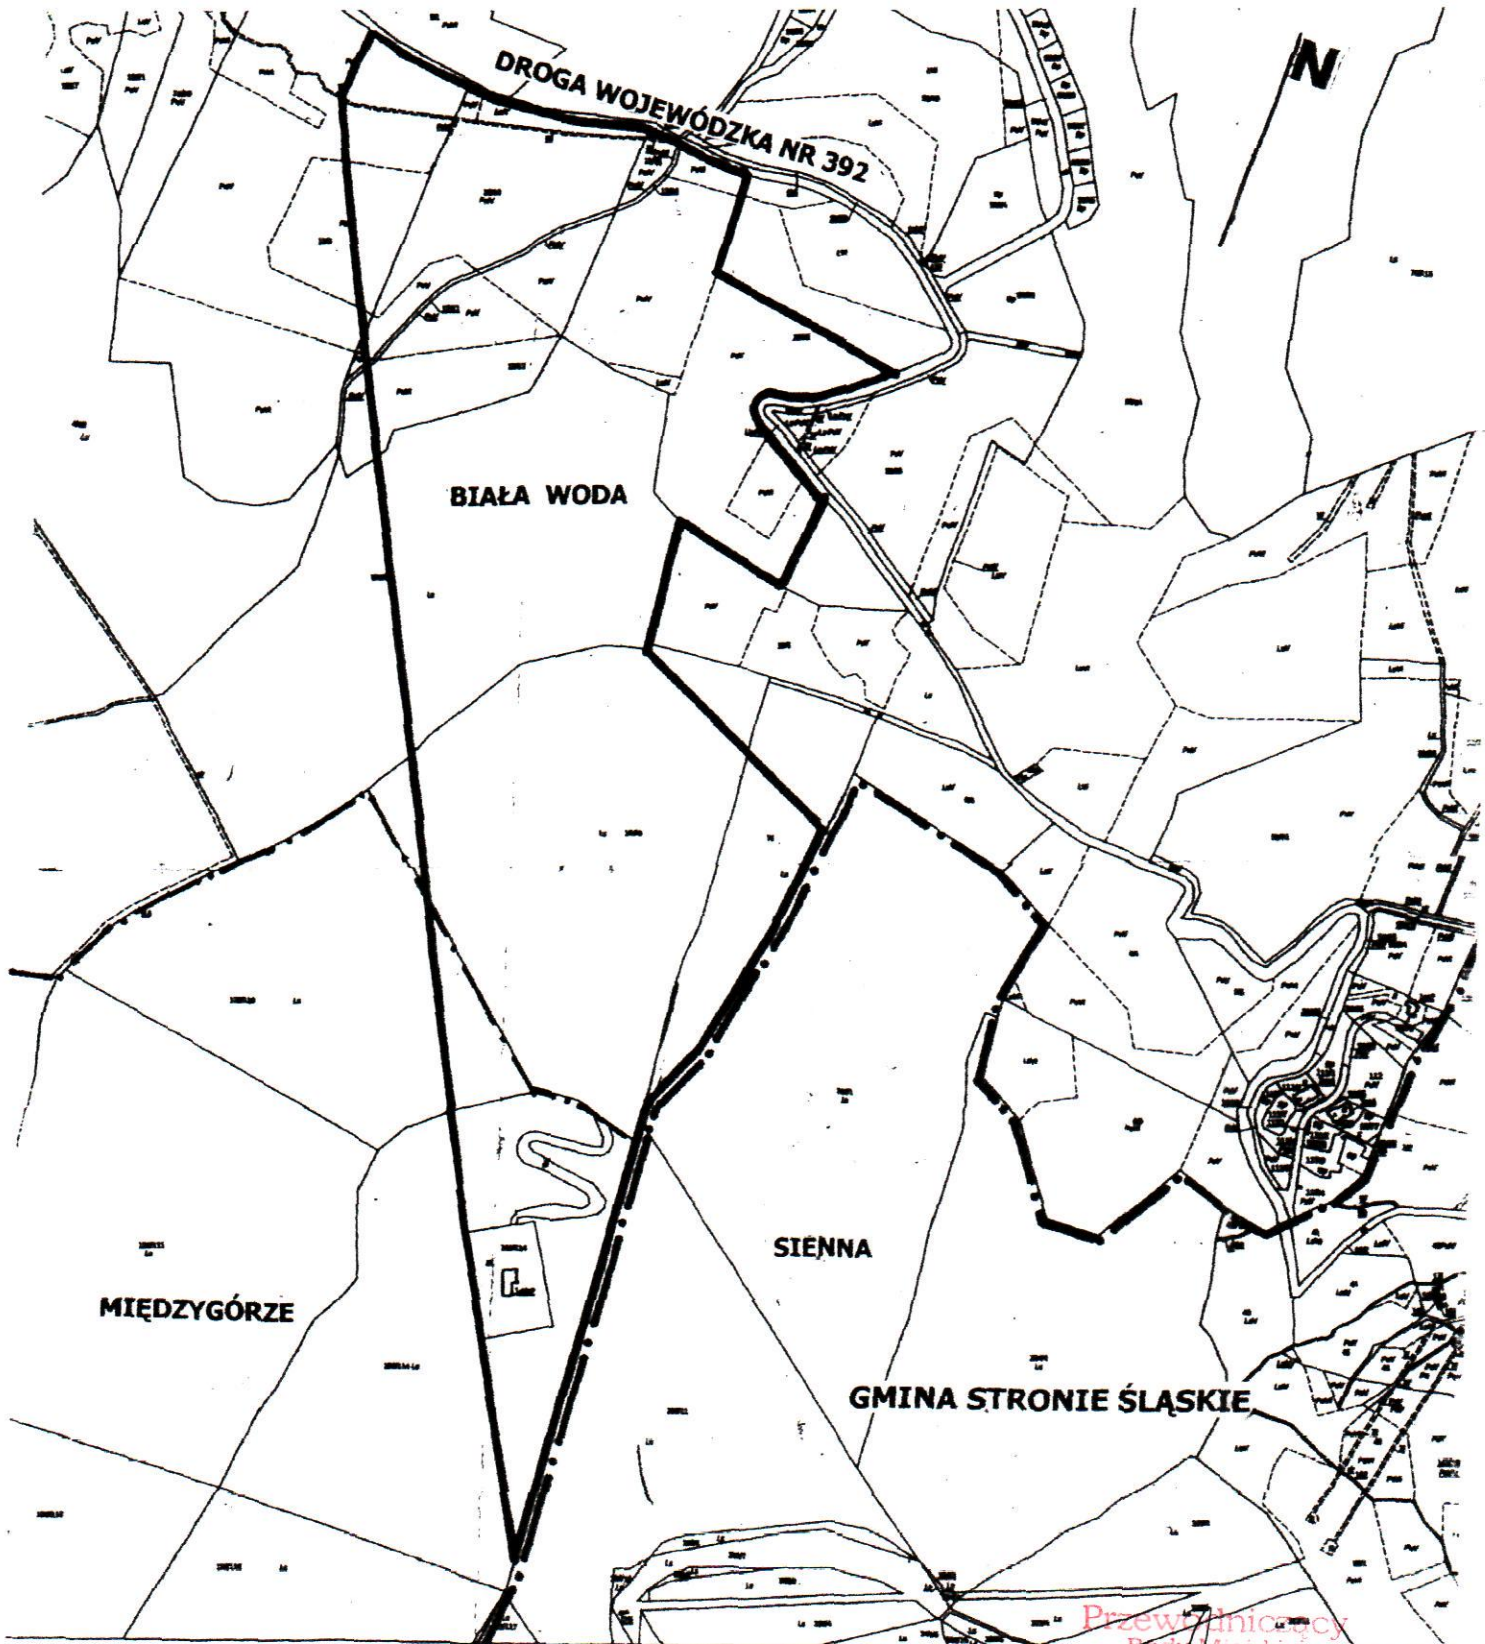
W związku z powyższym przystąpienie do opracowania planu miejscowego uznaje się za celowe i zasadne.

Przewodniczący
Rady Miejskiej
w Bystrzycy Kłodzkiej

mgr Andrzej Piłch

WIEŚ BIAŁA WODA I MIĘDZYGÓRZE - GMINA BYSTRZYCA KŁ.

MAPA EWIDENCJI GRUNTÓW – POMNIEJSZENIE ZE SKALI 1:5000

----- GRANICE OPRACOWANIA PLANU MIEJSCOWEGO



Przewodniczący
Rady Miejskiej
w Bystrzycy Kłodzkiej
Artur Pokora