

OBWIESZCZENIE

w sprawie przystąpienia do sporządzenia miejscowego planu zagospodarowania przestrzennego dla części miasta Bystrzyca Kłodzka w rejonie ulicy Orężnej

Na podstawie art. 17 pkt 1 ustawy z dnia 27 marca 2003 r. o planowaniu i zagospodarowaniu przestrzennym (Dz. U. z 2021 r. poz. 741 z późn. zm.) zawiadamiam o podjęciu przez Radę Miejską Bystrzycy Kłodzkiej uchwały nr XXXVII/311/2021 z dnia 26 lutego 2021 r. w sprawie przystąpienia do sporządzenia miejscowego planu zagospodarowania przestrzennego dla części miasta Bystrzyca Kłodzka w rejonie ulicy Orężnej, obejmujący działki nr 354/2 i 353 AM-4 obręb Centrum.

Jednocześnie na podstawie art. 39 ust. 1 pkt 1 oraz art. 54 ust. 2 i 3 ustawy z dnia 3 października 2008 r. o udostępnianiu informacji o środowisku i jego ochronie, udziale społeczeństwa w ochronie środowiska oraz ocenach oddziaływania na środowisko (Dz. U. z 2021 r., poz. 247 z późn. zm.), zawiadamiam o przystąpieniu do przeprowadzenia strategicznej oceny oddziaływania na środowisko do ww. projektu miejscowego planu zagospodarowania przestrzennego.

Zainteresowani mogą składać wnioski do wyżej wymienionego planu miejscowego oraz strategicznej oceny oddziaływania na środowisko. Wnioski mogą być wniesione w formie papierowej do Burmistrza Bystrzycy Kłodzkiej na adres: pl. Wolności 1, 57 - 500 Bystrzyca Kłodzka lub w formie elektronicznej za pomocą środków komunikacji elektronicznej poprzez pocztę elektroniczną na adres: umig@bystrzycaklodzka.pl lub za pomocą elektronicznej skrzynki podawczej, z podaniem imienia i nazwiska albo nazwy oraz adresu wnioskodawcy, przedmiotu wniosku oraz oznaczenie nieruchomości, której wniosek dotyczy, w nieprzekraczalnym terminie **do dnia 15.10.2021 r.**

niniejsze ogłoszenie wywieszono dnia 16.09.2021 r.
zdjęto dnia __. __.2021 r.

z up. Burmistrza
Tadeusz Zieliński
Tadeusz Zieliński
SEKRETARZ GMINY

Klauzula informacyjna - dotyczy prowadzonego postępowania w związku z realizacją czynności dotyczących miejscowego planu zagospodarowania przestrzennego dla części miasta Bystrzyca Kłodzka w rejonie ulicy Orężnej, w zakresie określonym w uchwale nr XXXVII/311/2021 z dnia 26 lutego 2021 r.

Na podstawie art. 17a ustawy z dnia 27 marca 2003 r. o planowaniu i zagospodarowaniu przestrzennym (Dz. U. z 2021 r. poz. 741 z późn. zm.) w związku z art. 13 Rozporządzenia Parlamentu Europejskiego i Rady (UE) 2016/679 z dnia 27 kwietnia 2016 r. w sprawie ochrony osób fizycznych w związku z przetwarzaniem danych osobowych i w sprawie swobodnego przepływu takich danych oraz uchylenia dyrektywy 95/46/WE (zwanego dalej RODO) informuję, że:

1. Administratorem Państwa danych osobowych jest Gmina Bystrzyca Kłodzka reprezentowana przez Burmistrza Bystrzycy Kłodzkiej z siedzibą w Urzędzie Miasta i Gminy Bystrzyca Kłodzka, 57 - 500 Bystrzyca Kłodzka, Pl. Wolności 1, tel. 74 811 76 05, adres e-mail: burmistrz@bystrzycaklodzka.pl.
2. W siedzibie Urzędu funkcjonuje powołany przez Administratora Inspektor Danych Osobowych Dariusz Styczysz, z którym można skontaktować się w sprawach związanych z przetwarzaniem danych przy użyciu poczty elektronicznej na adres: iodumig@bystrzycaklodzka.pl, a także korespondencyjnie na adres Urzędu: Pl. Wolności 1, 57 - 500 Bystrzyca Kłodzka.
3. Pani/Pana dane osobowe będą przetwarzane w związku z realizacją obowiązku prawnego ciążącego na administratorze (art. 6 ust. 1 lit. c RODO) oraz zgodnie z obowiązującymi przepisami prawa w zakresie wynikającym z ustawy z dnia 27 marca 2003 r. o planowaniu i zagospodarowaniu przestrzennym oraz ustawy z dnia 3 października 2008 r. o udostępnianiu informacji o środowisku i jego ochronie, udziale społeczeństwa w ochronie środowiska oraz o ocenach oddziaływania na środowisko (Dz. U. z 2021 r. poz. 741 z późn. zm.) wyłącznie w celach wyraźnie w nich wskazanych.
4. Pani/Pana dane osobowe nie będą przekazywane do osób trzecich ani organizacji międzynarodowych.
5. Zebrane dane będą przetwarzane zgodnie z przepisami prawa przez okres niezbędny do realizacji celu, dla którego zostały pozyskane i przechowywane w sposób wskazany w instrukcji archiwalnej (zgodnie z Rozporządzeniem Prezesa Rady Ministrów z dnia 18 stycznia 2011 r. w sprawie instrukcji kancelaryjnej, jednolitych rzeczowych wykazów akt oraz instrukcji w sprawie organizacji i zakresu działania archiwów zakładowych oraz zgodnie z przepisami ustawy z dnia 14 lipca 1983 r. o narodowym zasobie archiwalnym i archiwach - kategoria archiwalna A - czas: wieczyście).
6. Dane osobowe będą ujawnione osobom upoważnionym przez administratora danych osobowych, podmiotom i osobom upoważnionym na podstawie przepisów prawa oraz podmiotowi, któremu zostało zlecone przetwarzanie.
7. Przysługuje Pani/Panu w przypadkach określonych przepisami, prawo dostępu do treści swoich danych oraz ich sprostowania, usunięcia, ograniczenia przetwarzania, przenoszenia danych, wniesienia sprzeciwu wobec ich przetwarzania, prawo do cofnięcia zgody na przetwarzanie danych. Wycofanie zgody nie ma wpływu na zgodność z prawem przetwarzania, którego dokonano na podstawie zgody przed jej cofnięciem.
8. W związku z przetwarzaniem przez Burmistrza Bystrzycy Kłodzkiej danych osobowych, uzyskanych w toku prowadzenia postępowań dotyczących sporządzania aktów planistycznych, o której mowa w ustawie o planowaniu i zagospodarowaniu przestrzennym, prawo uzyskania informacji o źródle zebrania danych osobowych zagwarantowane w art. 15 RODO przysługuje osobie, której dane dotyczą, jeżeli nie wpływa na ochronę praw i wolności osoby, od której te dane pozyskano (art. 8a ustawy z dnia 27 marca 2003. o planowaniu i zagospodarowaniu przestrzennym).
9. Przysługuje Pani/Panu prawo do wniesienia skargi do organu nadzorczego zajmującego się ochroną danych osobowych tj. Prezesa Urzędu Ochrony Danych Osobowych, w przypadku gdy uzna Pani/Pan, iż przepisy rozporządzenia zostały naruszone.
10. Podanie przez Panią/Pana danych osobowych jest wymogiem ustawowym, w przypadku niepodania danych nie jest możliwe rozpoznanie wniosku i załatwienie sprawy.
11. Pani/Pana dane osobowe nie podlegają zautomatyzowanemu podejmowaniu decyzji, w tym profilowaniu.

z up. Burmistrza
Tadeusz Zieliński
Tadeusz Zieliński
SEKRETARZ GMINY

**UCHWAŁA NR XXXVII/311/2021
RADY MIEJSKIEJ BYSTRZYCY KŁODZKIEJ**

z dnia 26 lutego 2021 r.

w sprawie przystąpienia do sporządzenia miejscowego planu zagospodarowania przestrzennego dla części miasta Bystrzyca Kłodzka w rejonie ulicy Orężnej


Na podstawie art. 18 ust. 2 pkt 15 ustawy z dnia 8 marca 1990 r. o samorządzie gminnym (Dz. U. z 2020 r. poz. 713 ze zm.) oraz art. 14 ust. 1 i 2 ustawy z dnia 27 marca 2003 r. o planowaniu i zagospodarowaniu przestrzennym (Dz. U. z 2020 r. poz. 293 ze zm.) - Rada Miejska Bystrzycy Kłodzkiej uchwala, co następuje:

§ 1. Przystępuje się do sporządzenia miejscowego planu zagospodarowania przestrzennego dla części miasta Bystrzyca Kłodzka w rejonie ulicy Orężnej.

§ 2. Granice obszaru, o którym mowa w §1 określono na załączniku graficznym do niniejszej uchwały.

§ 3. Wykonanie uchwały powierza się Burmistrzowi Bystrzycy Kłodzkiej.

§ 4. Uchwała wchodzi w życie z dniem podjęcia.

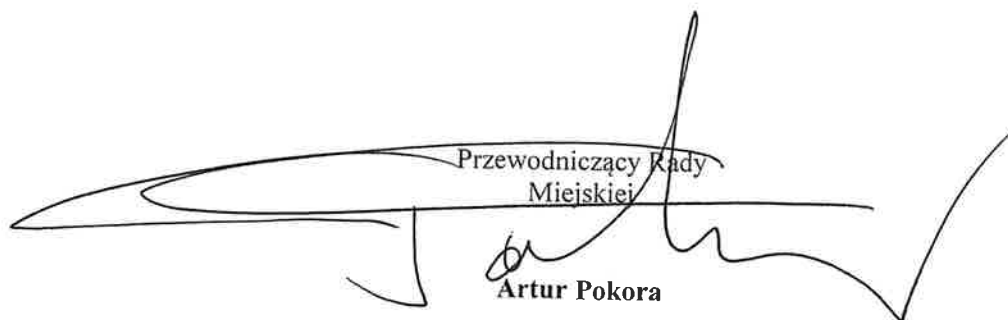Przewodniczący Rady
Miejskiej

Artur Pokora

Załącznik graficzny


Kopia mapy ewidencyjnej do uchwały nr XXXVII/311/2021

Skala 1:1000

Rady Miejskiej Bystrzycy Kłodzkiej

z dnia 26 lutego 2021 r.

Granice obszaru objętego uchwałą

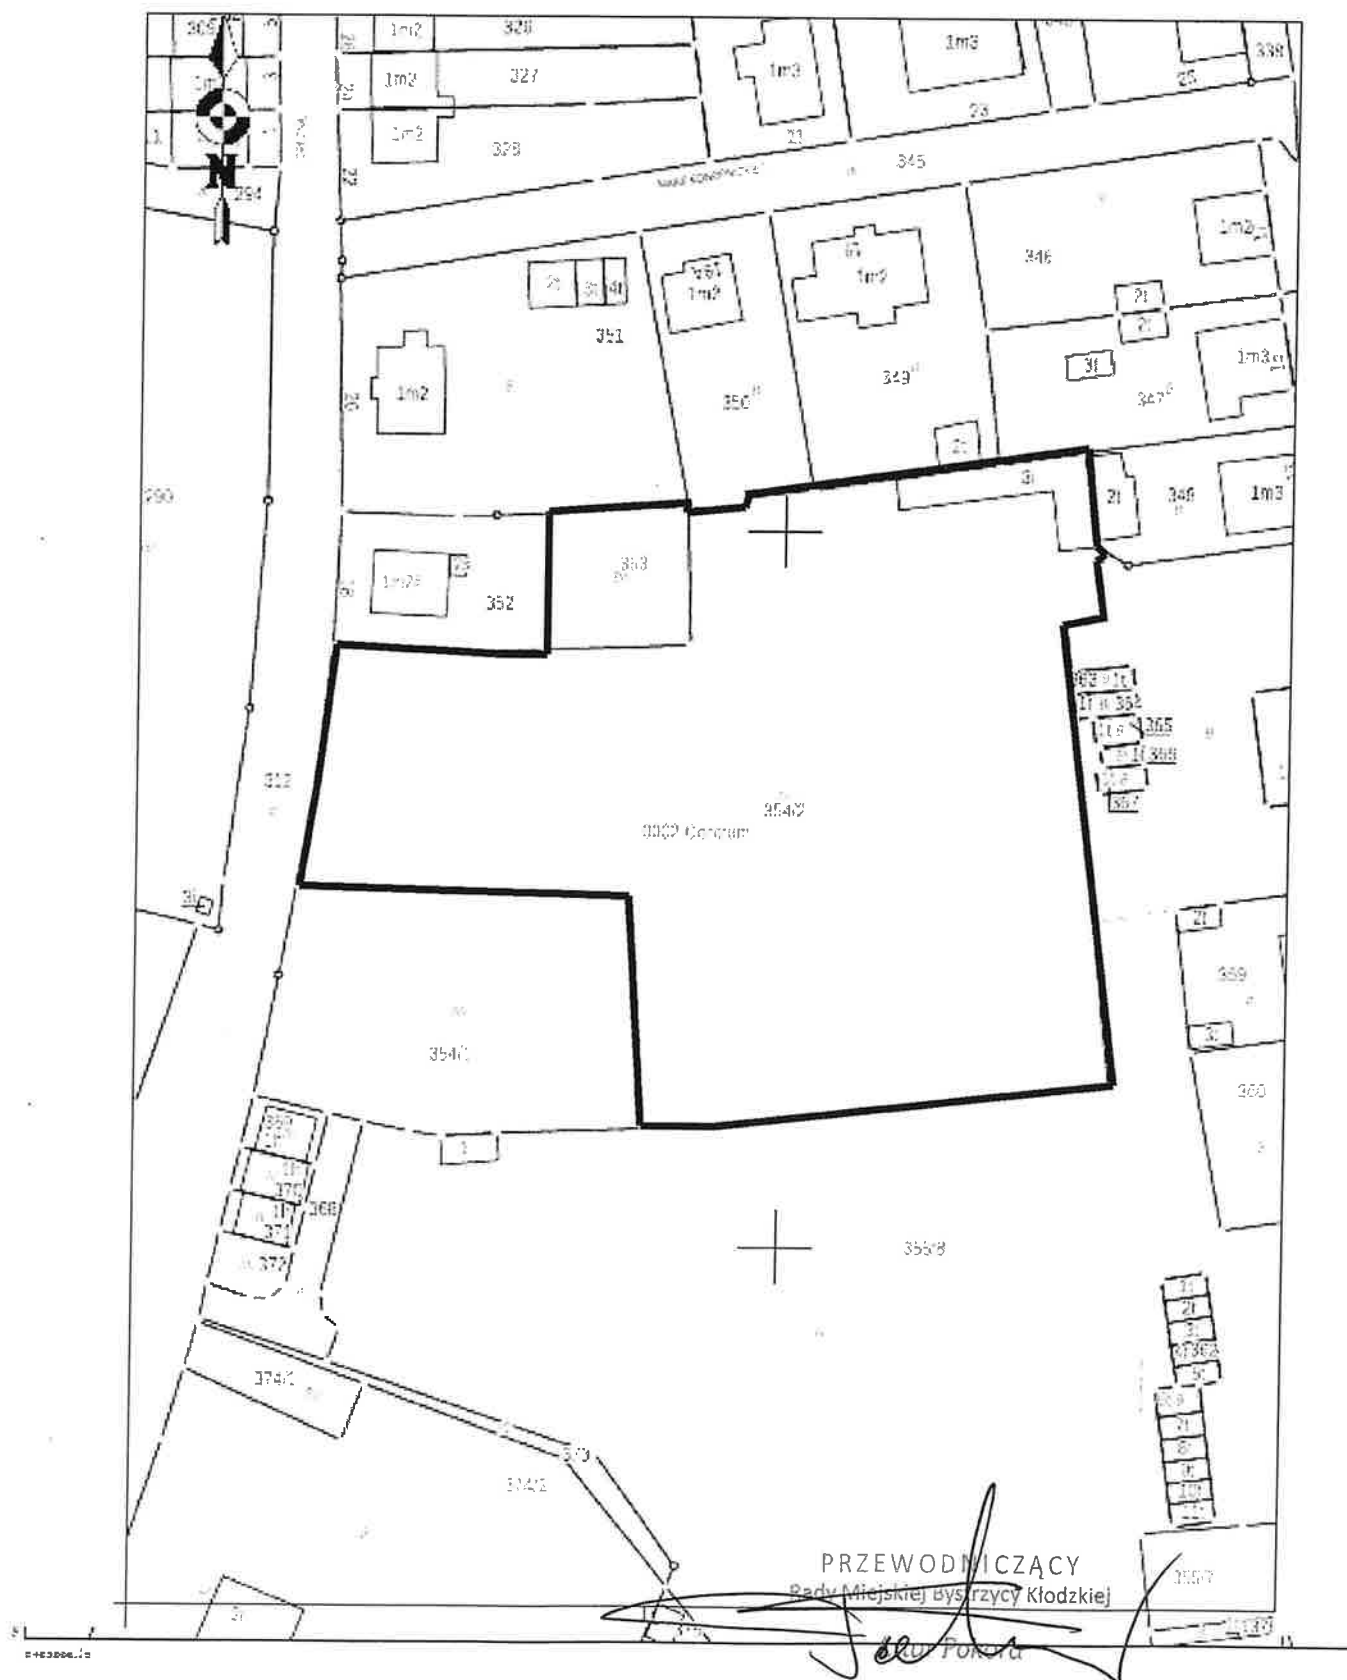

UZASADNIENIE

Zgodnie z art. 3 ust. 1 ustawy z dnia 27 marca 2003 r. o planowaniu i zagospodarowaniu przestrzennym (Dz. U. z 2020 r. poz. 293 ze zm.) kształtowanie i prowadzenie polityki przestrzennej na terenie gminy, w tym uchwalanie miejscowych planów zagospodarowania przestrzennego należy do zadań własnych gminy.

Na obszarze objętym opracowaniem obowiązuje plan miejscowy przyjęty przez Radę Miejską Bystrzycy Kłodzkiej dnia 18 października 2018 roku (uchwała nr LXII/546/18). Zapisy ww. planu miejscowego ograniczają możliwości lokalizowania budynków usługowych w obrębie działek oznaczonych geodezyjnie numerami: 354/2 i 353 obręb Centrum miasta Bystrzyca Kłodzka. Obecnie istnieje potrzeba społeczna przeznaczenia przedmiotowego obszaru o dogodnej lokalizacji i właściwie skomunikowanego z drogami publicznymi, na cele zarówno usługowe jak i mieszkaniowe.

Proponowana zmiana obowiązującego planu jest zgodna z ustaleniami obowiązującego studium uwarunkowań i kierunków zagospodarowania przestrzennego miasta i gminy Bystrzyca Kłodzka zatwierdzonego uchwałą Nr XLI/412/13 Rady Miejskiej w Bystrzycy Kłodzkiej z dnia 28 lutego 2013 r. z późn zm.

Przystąpienie do opracowywania planu miejscowego należy więc uznać za celowe i zasadne.


PRZEWODNICZĄCY
Rady Miejskiej Bystrzycy Kłodzkiej
Artur Fobera