

OBWIESZCZENIE

w sprawie przystąpienia do sporządzenia miejscowego planu zagospodarowania przestrzennego dla terenu ładowiska w Bystrzycy Kłodzkiej

Na podstawie art. 17 pkt 1 ustawy z dnia 27 marca 2003 r. o planowaniu i zagospodarowaniu przestrzennym (Dz. U. z 2020 r. poz. 293 z późn. zm.) zawiadamiam o podjęciu przez Radę Miejską Bystrzycy Kłodzkiej uchwały nr XXXII/258/2020 z dnia 27 października 2020 r. w sprawie przystąpienia do sporządzenia miejscowego planu zagospodarowania przestrzennego MPZP ŁADOWISKO dla terenu ładowiska w Bystrzycy Kłodzkiej, obejmujący obszar w północnej części miasta zlokalizowany pomiędzy ulicą Willową, obrębem wsi Zabłocie, linią kolejową nr 276, cmentarzem oraz ogródkami działkowymi.

Zainteresowani mogą składać wnioski do wyżej wymienionego planu miejscowego. Wnioski mogą być wniesione w formie papierowej do Burmistrza Bystrzycy Kłodzkiej na adres: pl. Wolności 1, 57 - 500 Bystrzyca Kłodzka lub w formie elektronicznej za pomocą środków komunikacji elektronicznej poprzez pocztę elektroniczną na adres: umig@bystrzycaklodzka.pl lub za pomocą elektronicznej skrzynki podawczej, z podaniem imienia i nazwiska albo nazwy oraz adresu wnioskodawcy, przedmiotu wniosku oraz oznaczenie nieruchomości, której wniosek dotyczy, w nieprzekraczalnym terminie **do dnia 15.01.2021 r.**

Jednocześnie na podstawie art. 39 ust. 1 pkt 1 oraz art. 54 ust. 2 i 3 ustawy z dnia 3 października 2008 r. o udostępnianiu informacji o środowisku i jego ochronie, udziale społeczeństwa w ochronie środowiska oraz ocenach oddziaływania na środowisko (Dz. U. z 2020 r., poz. 283 z późn. zm.), zawiadamiam o przystąpieniu do przeprowadzenia strategicznej oceny oddziaływania na środowisko do ww. projektu miejscowego planu zagospodarowania przestrzennego. Wnioski dotyczące strategicznej oceny oddziaływania na środowisko, należy składać na piśmie w Urzędzie Miasta i Gminy w Bystrzycy Kłodzkiej, pl. Wolności 1, 57 - 500 Bystrzyca Kłodzka, w terminie **do dnia 15.01.2021 r.**

niniejsze ogłoszenie wywieszono dnia 17. 12. 2020 r.
zdjęto dnia __. __. 2021 r.

Burmistrz
Bystrzycy Kłodzkiej
Renata Surma

Klauzula informacyjna - dotyczy prowadzonego postępowania w związku z realizacją czynności dotyczących miejscowego planu zagospodarowania przestrzennego dla terenu ładowiska w Bystrzycy Kłodzkiej, w zakresie określonym w uchwale nr XXXII/258/2020 z dnia 27 października 2020 r.

Na podstawie art. 17a ustawy z dnia 27 marca 2003 r. o planowaniu i zagospodarowaniu przestrzennym (Dz. U. z 2020 r. poz. 1945 z późn. zm.) w związku z art. 13 Rozporządzenia Parlamentu Europejskiego i Rady (UE) 2016/679 z dnia 27 kwietnia 2016 r. w sprawie ochrony osób fizycznych w związku z przetwarzaniem danych osobowych i w sprawie swobodnego przepływu takich danych oraz uchylenia dyrektywy 95/46/WE (zwanego dalej RODO) informuję, że:

1. Administratorem Państwa danych osobowych jest Gmina Bystrzyca Kłodzka reprezentowana przez Burmistrza Bystrzycy Kłodzkiej z siedzibą w Urzędzie Miasta i Gminy Bystrzyca Kłodzka, 57 - 500 Bystrzyca Kłodzka, Pl. Wolności 1, tel. 74 8117 605, adres e-mail: burmistrz@bystrzycaklodzka.pl.
2. W siedzibie Urzędu funkcjonuje powołany przez Administratora Inspektor Danych Osobowych Dariusz Styczysz, z którym można skontaktować się w sprawach związanych z przetwarzaniem danych przy użyciu poczty elektronicznej na adres: iodumig@bystrzycaklodzka.pl, a także korespondencyjnie na adres Urzędu: Pl. Wolności 1, 57 - 500 Bystrzyca Kłodzka.
3. Pani/Pana dane osobowe będą przetwarzane w związku z realizacją obowiązku prawnego ciążącego na administratorze (art. 6 ust. 1 lit. c RODO) oraz zgodnie z obowiązującymi przepisami prawa w zakresie wynikającym z ustawy z dnia 27 marca 2003 r. o planowaniu i zagospodarowaniu przestrzennym oraz ustawy z dnia 3 października 2008 r. o udostępnianiu informacji o środowisku i jego ochronie, udziale społeczeństwa w ochronie środowiska oraz o ocenach oddziaływania na środowisko (Dz. U. z 2020 r. poz. 283 z późn. zm.) wyłącznie w celach wyraźnie w nich wskazanych.
4. Pani/Pana dane osobowe nie będą przekazywane do osób trzecich ani organizacji międzynarodowych.
5. Zebrane dane będą przetwarzane zgodnie z przepisami prawa przez okres niezbędny do realizacji celu, dla którego zostały pozyskane i przechowywane w sposób wskazany w instrukcji archiwalnej (zgodnie z Rozporządzeniem Prezesa Rady Ministrów z dnia 18 stycznia 2011 r. w sprawie instrukcji kancelaryjnej, jednolitych rzeczowych wykazów akt oraz instrukcji w sprawie organizacji i zakresu działania archiwów zakładowych oraz zgodnie z przepisami ustawy z dnia 14 lipca 1983 r. o narodowym zasobie archiwalnym i archiwach - kategoria archiwalna A - czas: wieczyście).
6. Dane osobowe będą ujawnione osobom upoważnionym przez administratora danych osobowych, podmiotom i osobom upoważnionym na podstawie przepisów prawa oraz podmiotowi, któremu zostało zlecone przetwarzanie.
7. Przysługuje Pani/Panu w przypadkach określonych przepisami, prawo dostępu do treści swoich danych oraz ich sprostowania, usunięcia, ograniczenia przetwarzania, przenoszenia danych, wniesienia sprzeciwu wobec ich przetwarzania, prawo do cofnięcia zgody na przetwarzanie danych. Wycofanie zgody nie ma wpływu na zgodność z prawem przetwarzania, którego dokonano na podstawie zgody przed jej cofnięciem.
8. W związku z przetwarzaniem przez Burmistrza Bystrzycy Kłodzkiej danych osobowych, uzyskanych w toku prowadzenia postępowań dotyczących sporządzania aktów planistycznych, o której mowa w ustawie o planowaniu i zagospodarowaniu przestrzennym, prawo uzyskania informacji o źródle zebrania danych osobowych zagwarantowane w art. 15 RODO przysługuje osobie, której dane dotyczą, jeżeli nie wpływa na ochronę praw i wolności osoby, od której te dane pozyskano (art. 8a ustawy z dnia 27 marca 2003. o planowaniu i zagospodarowaniu przestrzennym).
9. Przysługuje Pani/Panu prawo do wniesienia skargi do organu nadzorczego zajmującego się ochroną danych osobowych tj. Prezesa Urzędu Ochrony Danych Osobowych, w przypadku gdy uzna Pani/Pan, iż przepisy rozporządzenia zostały naruszone.
10. Podanie przez Panią/Pana danych osobowych jest wymogiem ustawowym, w przypadku niepodania danych nie jest możliwe rozpoznanie wniosku i załatwienie sprawy.
11. Pani/Pana dane osobowe nie podlegają zautomatyzowanemu podejmowaniu decyzji, w tym profilowaniu.

Burmistrz
Bystrzycy Kłodzkiej
Renata Surma

**UCHWAŁA NR XXXII/258/2020
RADY MIEJSKIEJ BYSTRZYCY KŁODZKIEJ**

z dnia 27 października 2020 r.

w sprawie przystąpienia do sporządzenia miejscowego planu zagospodarowania przestrzennego dla terenu ładowiska w Bystrzycy Kłodzkiej

Na podstawie art. 18 ust. 2 pkt 15 ustawy z dnia 8 marca 1990 r. o samorządzie gminnym (Dz. U. z 2020 r. poz. 713 ze zm.) oraz art. 14 ust. 1 i 2 ustawy z dnia 27 marca 2003 r. o planowaniu i zagospodarowaniu przestrzennym (Dz. U. z 2020 r. poz. 293 ze zm.) - Rada Miejska Bystrzycy Kłodzkiej uchwala, co następuje:


§ 1. Przystępuje się do sporządzania miejscowego planu zagospodarowania przestrzennego dla terenu ładowiska w Bystrzycy Kłodzkiej, zwanego dalej **MPZP ŁADOWISKO**.

§ 2. Granice obszaru, o którym mowa w §1 określono na załączniku graficznym do niniejszej uchwały.

§ 3. Wykonanie uchwały powierza się Burmistrzowi Bystrzycy Kłodzkiej.

§ 4. Uchwała wchodzi w życie z dniem podjęcia.


Przewodniczący Rady
Miejskiej
Artur Pokora

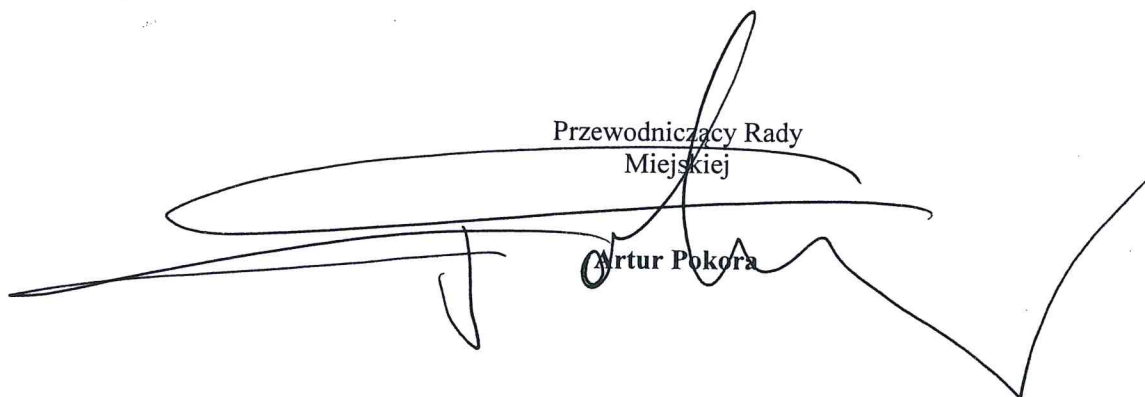

skala 1:10 000

— granica obszaru
objętego uchwałą

załącznik graficzny
do uchwały nr XXXII/258/2020
Rady Miejskiej Bystrzycy Kłodzkiej
z dnia 27 października 2020 roku

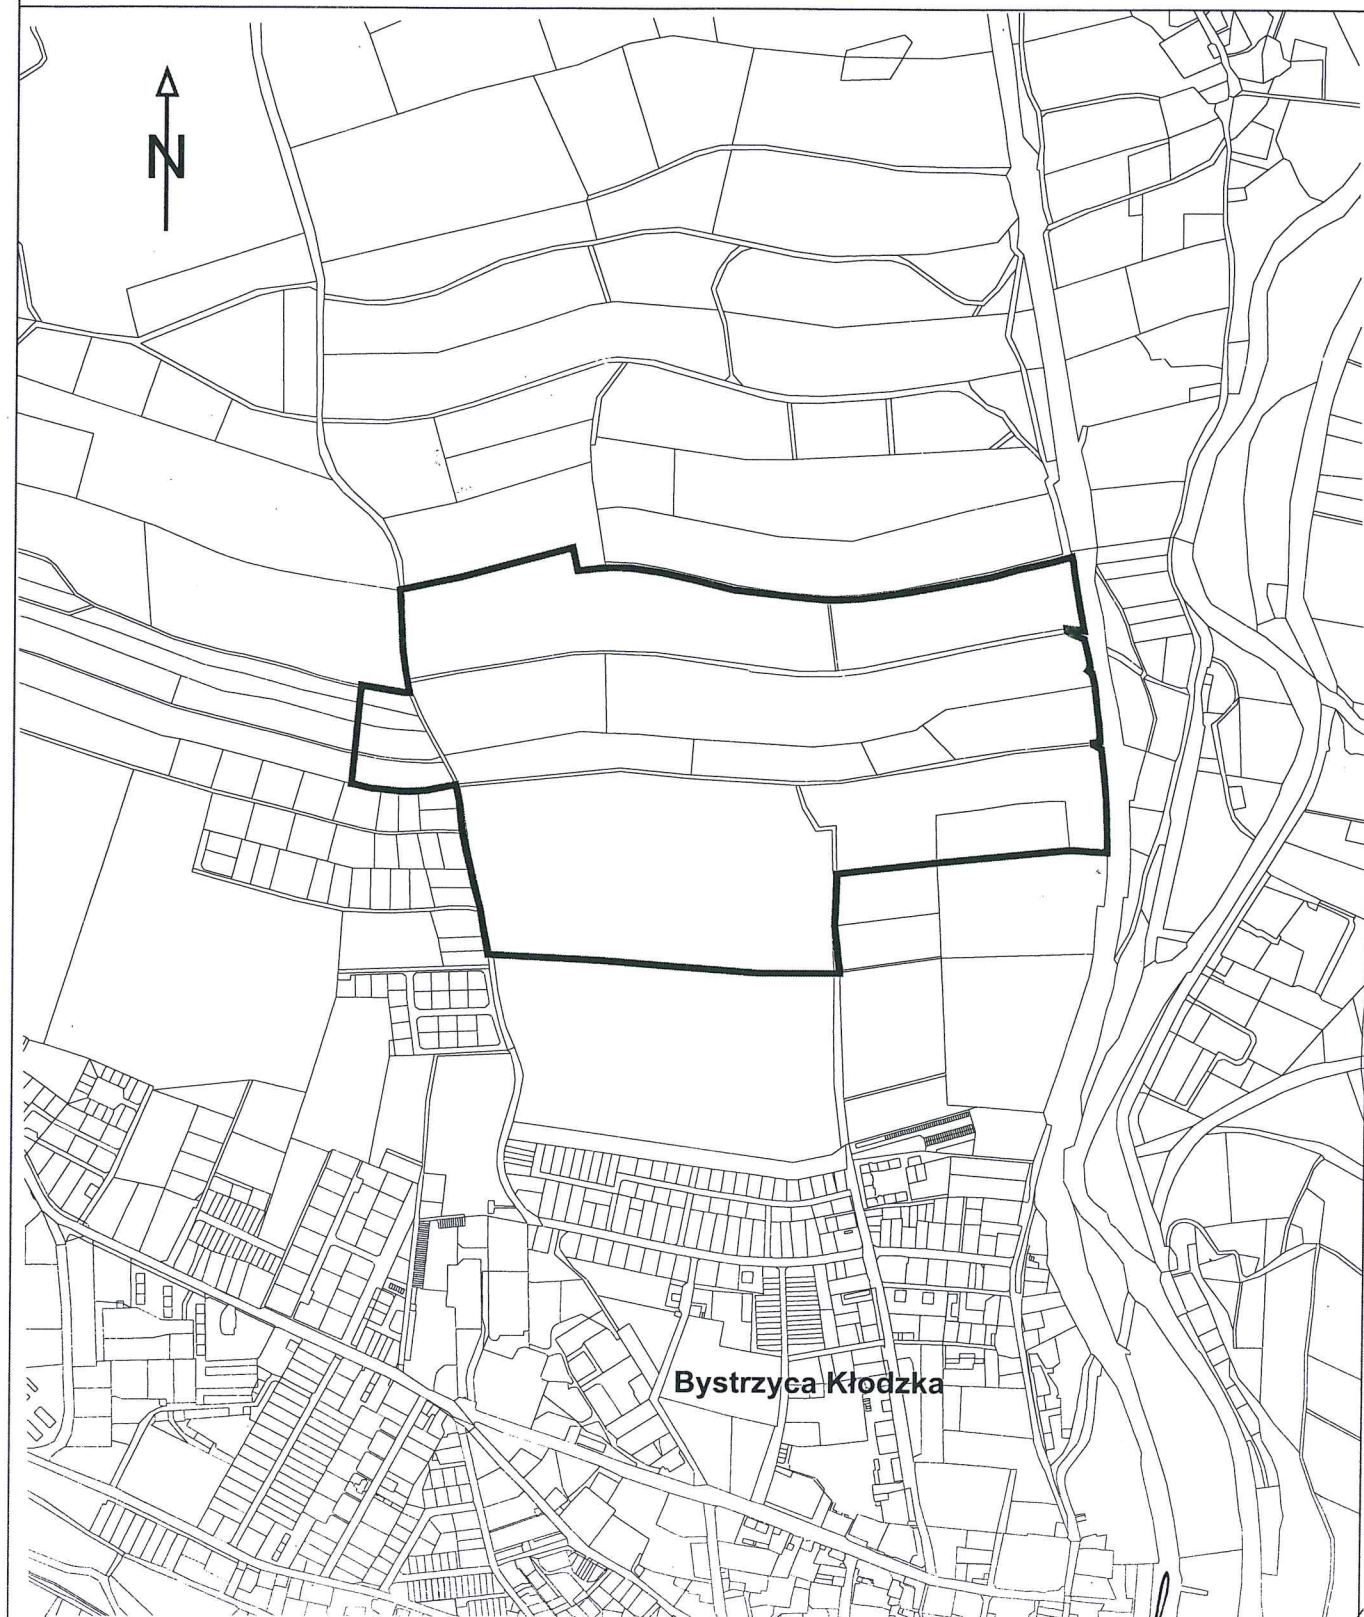


[Handwritten signature]
M. Pokora

UZASADNIENIE

Zgodnie z art. 3 ust. 1 ustawy z dnia 27 marca 2003 r. o planowaniu i zagospodarowaniu przestrzennym (Dz. U. z 2020 r. poz. 293 ze zm.) kształtowanie i prowadzenie polityki przestrzennej na terenie gminy, w tym uchwalanie miejscowych planów zagospodarowania przestrzennego należy do zadań własnych gminy.

Na obszarze objętym opracowaniem obowiązuje plan miejscowy przyjęty przez Radę Miejską Bystrzycy Kłodzkiej dnia 22 kwietnia 2016 roku (uchwała nr XXIII/207/16). Zapisy ww. planu miejscowego ograniczają możliwości rozwoju ładowiska i nie pozwalają na podniesienie jego parametrów techniczno - funkcjonalnych. Dodatkowo poszerzenie terenów ładowiska stworzy możliwości przesunięcie ładowiska dalej od terenów wskazanych pod zabudowę mieszkaniową.

Przystąpienie do opracowywania planu miejscowego należy więc uznać za celowe i uzasadnione.

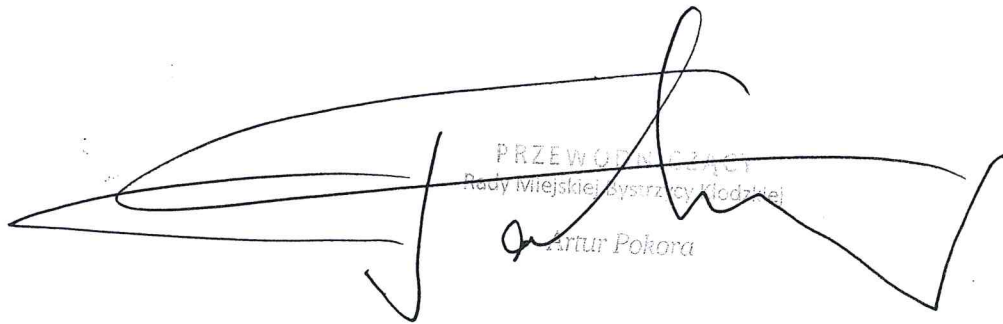

PRZEWODNICĄCY
Rady Miejskiej Bystrzycy Kłodzkiej
Artur Pokora