

OBWIESZCZENIE

w sprawie przystąpienia do sporządzenia miejscowego planu zagospodarowania przestrzennego dla części obszaru wsi Międzygórze, gmina Bystrzyca Kłodzka

Na podstawie art. 17 pkt 1 ustawy z dnia 27 marca 2003 r. o planowaniu i zagospodarowaniu przestrzennym (Dz. U. z 2018 r. poz. 1945 z późn. zm.) zawiadamiam o podjęciu przez Radę Miejską Bystrzycy Kłodzkiej uchwały nr XIV/115/2019 z dnia 24 października 2019 r. w sprawie przystąpienia do sporządzenia miejscowego planu zagospodarowania przestrzennego dla części obszaru wsi Międzygórze, gmina Bystrzyca Kłodzka, obejmującego obszar działek nr 57/1, 57/2 i 203/1.

Zainteresowani mogą składać wnioski do wyżej wymienionego planu miejscowego. Wnioski należy składać na piśmie w Urzędzie Miasta i Gminy Bystrzycy Kłodzkiej, pl. Wolności 1, 57 - 500 Bystrzyca Kłodzka, w terminie do **dnia 14.02.2020 r.** Wniosek powinien zawierać nazwisko, imię, nazwę i adres wnioskodawcy, przedmiot wniosku oraz oznaczenie nieruchomości, której dotyczy.

Jednocześnie na podstawie art. 39 ust. 1 pkt 1 oraz art. 54 ust. 2 i 3 ustawy z dnia 3 października 2008 r. o udostępnianiu informacji o środowisku i jego ochronie, udziale społeczeństwa w ochronie środowiska oraz ocenach oddziaływania na środowisko (Dz. U. z 2018 r., poz. 2081 z późn. zm.), zawiadamiam o przystąpieniu do przeprowadzenia strategicznej oceny oddziaływania na środowisko do ww. projektu miejscowego planu zagospodarowania przestrzennego. Wnioski dotyczące strategicznej oceny oddziaływania na środowisko, należy składać na piśmie w Urzędzie Miasta i Gminy Bystrzyca Kłodzka, pl. Wolności 1, 57 - 500 Bystrzyca Kłodzka, w terminie do **dnia 14.02.2020 r.**

niniejsze ogłoszenie wywieszono na tablicy ogłoszeń Urzędu Miejskiego dnia 14.01.2020 r.
zdjęto z tablicy ogłoszeń dnia ____.2020 r.

Z-ca Burmistrza
Bystrzycy Kłodzkiej
Beata Hucaluk-Szpianier
Beata Hucaluk-Szpianier

Klauzula informacyjna - dotyczy prowadzonego postępowania w związku z realizacją czynności dotyczących miejscowego planu zagospodarowania przestrzennego dla części obszaru wsi Międzygórze, gmina Bystrzyca Kłodzka, w zakresie określonym w uchwale nr XIV/115/2019 z dnia 24 października 2019 r.

Na podstawie art. 17a ustawy z dnia 27 marca 2003 r. o planowaniu i zagospodarowaniu przestrzennym (Dz. U. z 2018 r. poz. 1945 z późn. zm.) w związku z art. 13 Rozporządzenia Parlamentu Europejskiego i Rady (UE) 2016/679 z dnia 27 kwietnia 2016 r. w sprawie ochrony osób fizycznych w związku z przetwarzaniem danych osobowych i w sprawie swobodnego przepływu takich danych oraz uchylenia dyrektywy 95/46/WE (zwanego dalej RODO) informuję, że:

1. Administratorem Państwa danych osobowych jest Gmina Bystrzyca Kłodzka reprezentowana przez Burmistrza Bystrzycy Kłodzkiej z siedzibą w Urzędzie Miasta i Gminy Bystrzyca Kłodzka, 57 - 500 Bystrzyca Kłodzka, Pl. Wolności 1, tel. 74 8117 605, adres e-mail: burmistrz@bystrzycaklodzka.pl.
2. W siedzibie Urzędu funkcjonuje powołany przez Administratora Inspektor Danych Osobowych Dariusz Styczysz, z którym można skontaktować się w sprawach związanych z przetwarzaniem danych przy użyciu poczty elektronicznej na adres: iodumig@bystrzycaklodzka.pl, a także korespondencyjnie na adres Urzędu: Pl. Wolności 1, 57 - 500 Bystrzyca Kłodzka.
3. Pani/Pana dane osobowe będą przetwarzane w związku z realizacją obowiązku prawnego ciążącego na administratorze (art. 6 ust. 1 lit. c RODO) oraz zgodnie z obowiązującymi przepisami prawa w zakresie wynikającym z ustawy z dnia 27 marca 2003 r. o planowaniu i zagospodarowaniu przestrzennym oraz ustawy z dnia 3 października 2008 r. o udostępnianiu informacji o środowisku i jego ochronie, udziale społeczeństwa w ochronie środowiska oraz o ocenach oddziaływania na środowisko (Dz. U. z 2018 r. poz. 2081 z późn. zm.) wyłącznie w celach wyrażone w nich wskazanych.
4. Pani/Pana dane osobowe nie będą przekazywane do osób trzecich ani organizacji międzynarodowych.
5. Zebrane dane będą przetwarzane zgodnie z przepisami prawa przez okres niezbędny do realizacji celu, dla którego zostały pozyskane i przechowywane w sposób wskazany w instrukcji archiwalnej (zgodnie z Rozporządzeniem Prezesa Rady Ministrów z dnia 18 stycznia 2011 r. w sprawie instrukcji kancelaryjnej, jednolitych rzeczowych wykazów akt oraz instrukcji w sprawie organizacji i zakresu działania archiwów zakładowych oraz zgodnie z przepisami ustawy z dnia 14 lipca 1983 r. o narodowym zasobie archiwalnym i archiwach - kategoria archiwalna A - czas: wieczyście).
6. Dane osobowe będą ujawnione osobom upoważnionym przez administratora danych osobowych, podmiotom i osobom upoważnionym na podstawie przepisów prawa oraz podmiotowi, któremu zostało zlecone przetwarzanie.
7. Przysługuje Pani/Panu w przypadkach określonych przepisami, prawo dostępu do treści swoich danych oraz ich sprostowania, usunięcia, ograniczenia przetwarzania, przenoszenia danych, wniesienia sprzeciwu wobec ich przetwarzania, prawo do cofnięcia zgody na przetwarzanie danych. Wycofanie zgody nie ma wpływu na zgodność z prawem przetwarzania, którego dokonano na podstawie zgody przed jej cofnięciem.
8. W związku z przetwarzaniem przez Burmistrza Bystrzycy Kłodzkiej danych osobowych, uzyskanych w toku prowadzenia postępowań dotyczących sporządzania aktów planistycznych, o której mowa w ustawie o planowaniu i zagospodarowaniu przestrzennym, prawo uzyskania informacji o źródle zebrania danych osobowych zagwarantowane w art. 15 RODO przysługuje osobie, której dane dotyczą, jeżeli nie wpływa na ochronę praw i wolności osoby, od której te dane pozyskano (art. 8a ustawy z dnia 27 marca 2003. o planowaniu i zagospodarowaniu przestrzennym).
9. Przysługuje Pani/Panu prawo do wniesienia skargi do organu nadzorczego zajmującego się ochroną danych osobowych tj. Prezesa Urzędu Ochrony Danych Osobowych, w przypadku gdy uzna Pani/Pan, iż przepisy rozporządzenia zostały naruszone.
10. Podanie przez Panią/Pana danych osobowych jest wymogiem ustawowym, w przypadku niepodania danych niej jest możliwe rozpoznanie wniosku i załatwienie sprawy.
11. Pani/Pana dane osobowe nie podlegają zautomatyzowanemu podejmowaniu decyzji, w tym profilowaniu.

**UCHWAŁA NR XIV/115/2019
RADY MIEJSKIEJ BYSTRZYCY KŁODZKIEJ**

z dnia 24 października 2019 r.

w sprawie przystąpienia do sporządzenia zmiany miejscowego planu zagospodarowania przestrzennego dla części obszaru wsi Międzygórze, gmina Bystrzyca Kłodzka

Na podstawie art. 18 ust. 2 pkt 15 ustawy z dnia 8 marca 1990 r. o samorządzie gminnym (tj. Dz. U. z 2019 r. poz. 506 ze zm.) w związku z art. 14 ust. 1, 2 i 4 oraz art. 27 ustawy z dnia 27 marca 2003 r. o planowaniu i zagospodarowaniu przestrzennym (tj. Dz. U. z 2018 r. poz. 1945 ze zm.) - Rada Miejska Bystrzycy Kłodzkiej uchwala, co następuje:

§ 1. Przystępuje się do sporządzenia zmiany miejscowego planu zagospodarowania przestrzennego dla części obszaru wsi Międzygórze w gminie Bystrzyca Kłodzka.

§ 2. Granice obszaru objętego zmianą planu miejscowego określają załączniki graficzne nr 1, i nr 2 do niniejszej uchwały.

§ 3. Wykonanie uchwały powierza się Burmistrzowi Bystrzycy Kłodzkiej.

§ 4. Uchwała wchodzi w życie z dniem podjęcia.

Przewodniczący Rady
Miejskiej


Artur Pokora

— granica obszaru objętego uchwałą

Mapa

1 : 1000

Załącznik graficzny nr 1
do uchwały nr XIV/115/2019
Rady Miejskiej Bystrzycy Kłodzkiej
z dnia 24 października 2019 r.

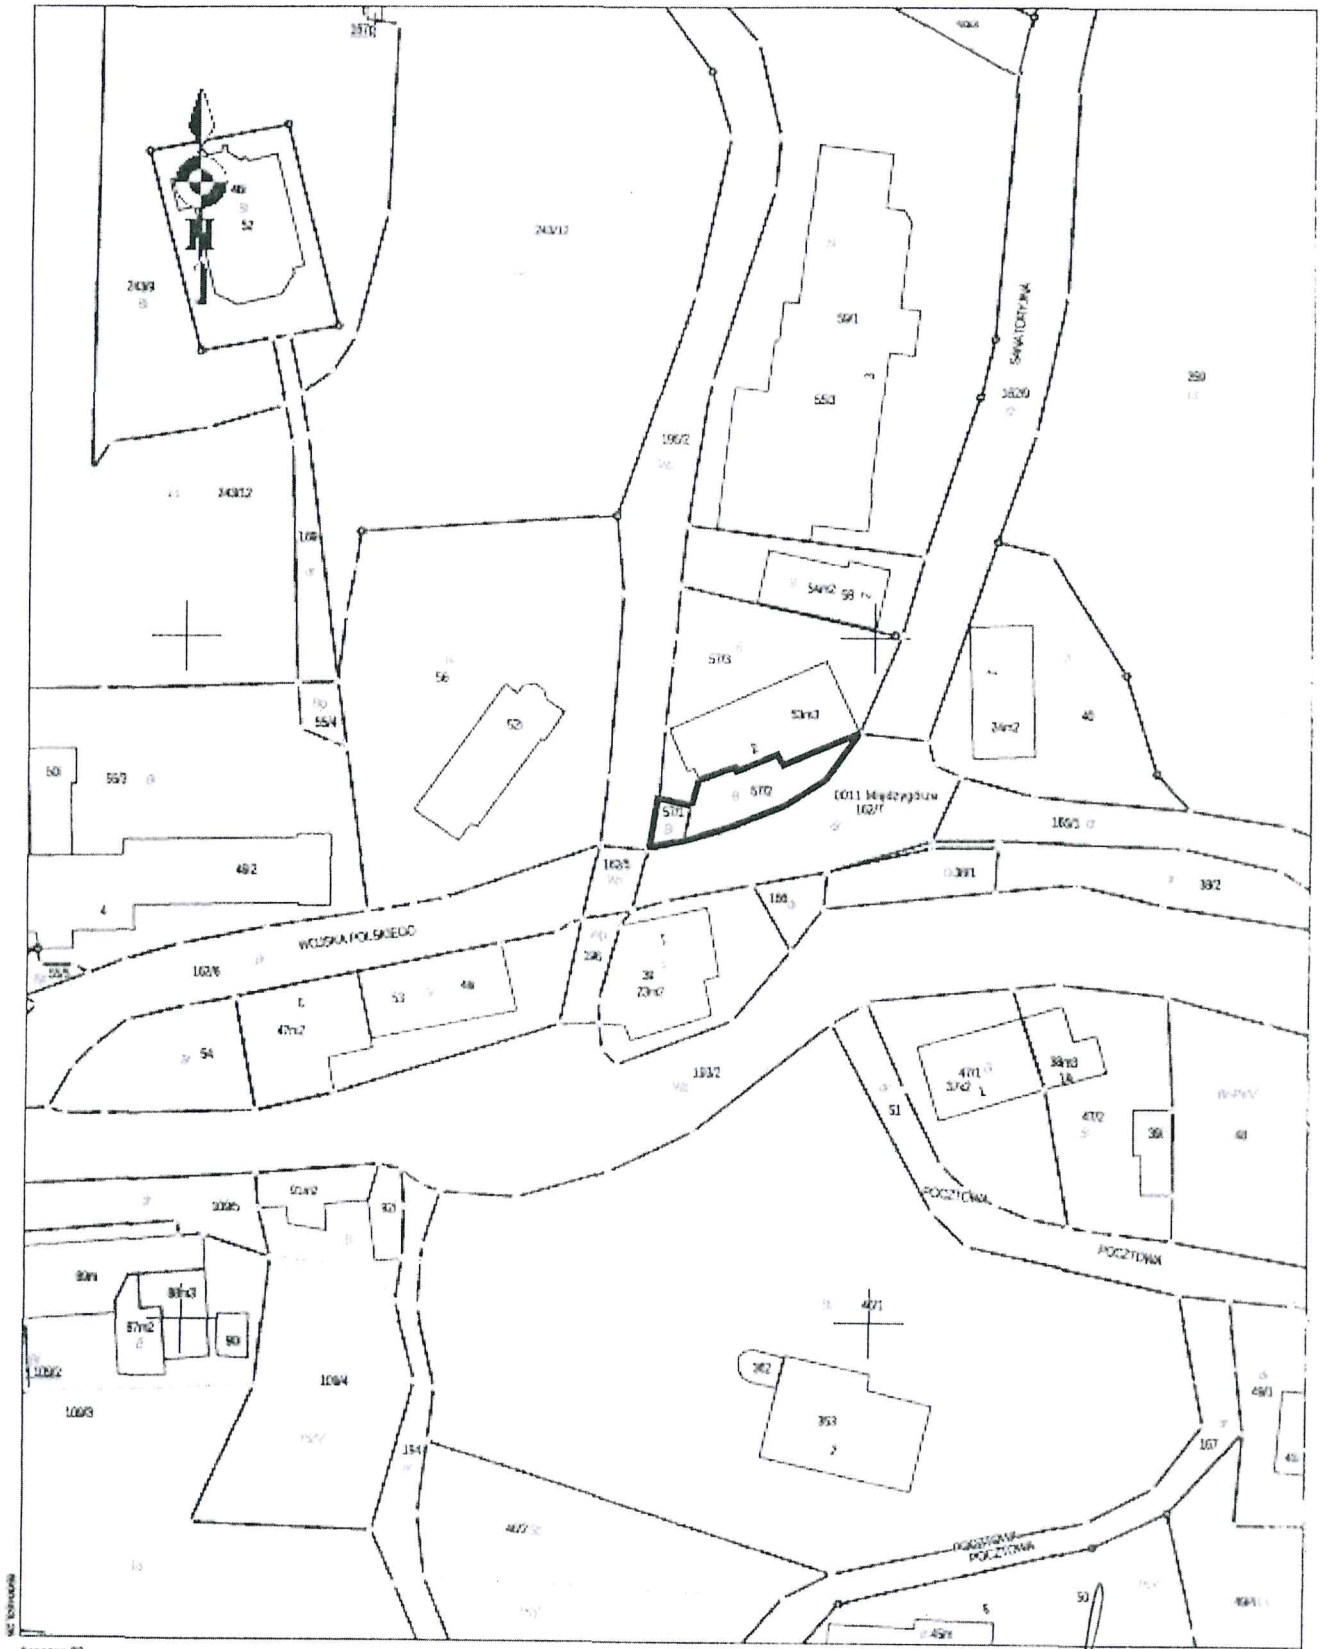


Mapa

Załącznik graficzny nr 2
do uchwały nr XIV/115/2019
Rady Miejskiej Bystrzycy Kłodzkiej
z dnia 24 października 2019 r.

— granica obszaru objętego uchwałą

1 : 1000

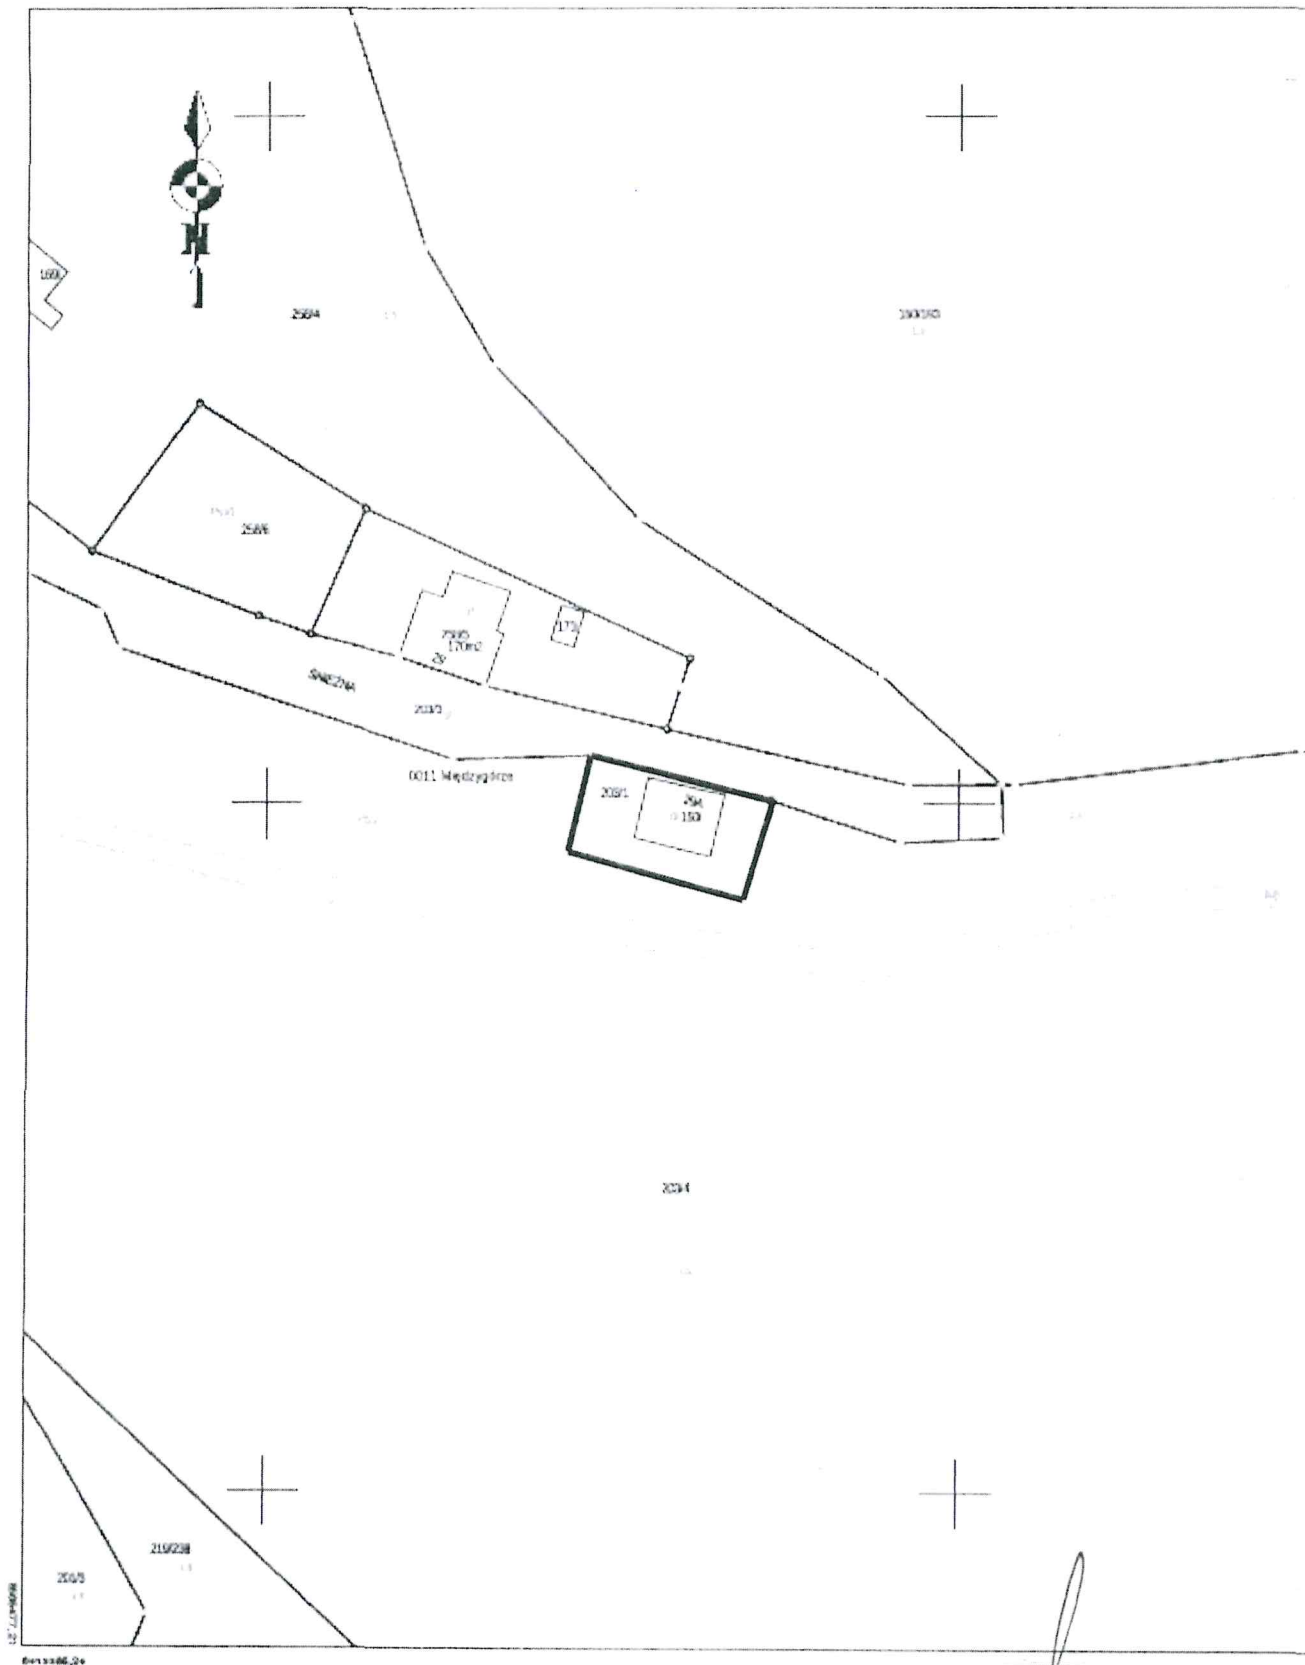

PRZEWODNICZĄCY
Rady Miejskiej Bystrzycy Kłodzkiej

Grzegorz Pokora Strona 1

UZASADNIENIE

Wychodząc naprzeciw zamierzeniom inwestycyjnym mieszkańców i podmiotów prowadzących i planujących prowadzić działalność gospodarczą na terenie Międzygórza, sformułowanych we wnioskach o zmianę ustaleń obowiązującego planu miejscowego, zdecydowano, że koniecznym jest przystąpienie do opracowania zmiany obowiązujących ustaleń planistycznych w Międzygórzu w obrębie działek oznaczonych geodezyjnie numerami: 57/1, 57/2 i 203/1. Dla tego terenu obowiązuje miejscowy plan zagospodarowania przestrzennego obejmujący część obszaru wsi Międzygórze, zatwierdzony uchwałą nr X/122/11 Rady Miejskiej w Bystrzycy Kłodzkiej z dnia 27 maja 2011 r.

Zamierzenia inwestycyjne Wnioskodawców związane z planowaną i prowadzoną działalnością usługową wpisują się w charakter turystyczno – usługowy Międzygórza oraz przyczynią się do zwiększenia oferty i bazy usługowej miejscowości. Poprawi się również wizerunek niektórych obiektów, poprzez ich odrestaurowanie i modernizację techniczną. Wnioskowane przeznaczenie dla działek nr 57/1 i 57/2 to teren usług, natomiast wnioskowane przeznaczenie dla działki nr 203/1 to teren zabudowy mieszkalno – usługowej.

Planowane przeznaczenie dla terenów objętych opracowaniem zmiany planu miejscowego będzie zgodne z polityką przestrzenną Gminy Bystrzyca Kłodzka wyrażoną w Studium uwarunkowań i kierunków zagospodarowania przestrzennego miasta i gminy Bystrzyca Kłodzka.

PRZEWODNICZĄCY
Rady Miejskiej w Bystrzycy Kłodzkiej

