




**PROGNOZA ODDZIAŁYWANIA NA ŚRODOWISKO SPORZĄDZONA
DO MIEJSCOWEGO PLANU ZAGOSPODAROWANIA PRZESTRZENNEGO DLA CZĘŚCI
OBRĘBU WSI MIĘDZYGÓRZE, GMINA BYSTRZYCA KŁODZKA - CZĘŚĆ B,
OBEJMUJĄCA DZIAŁKĘ NR 203/1**

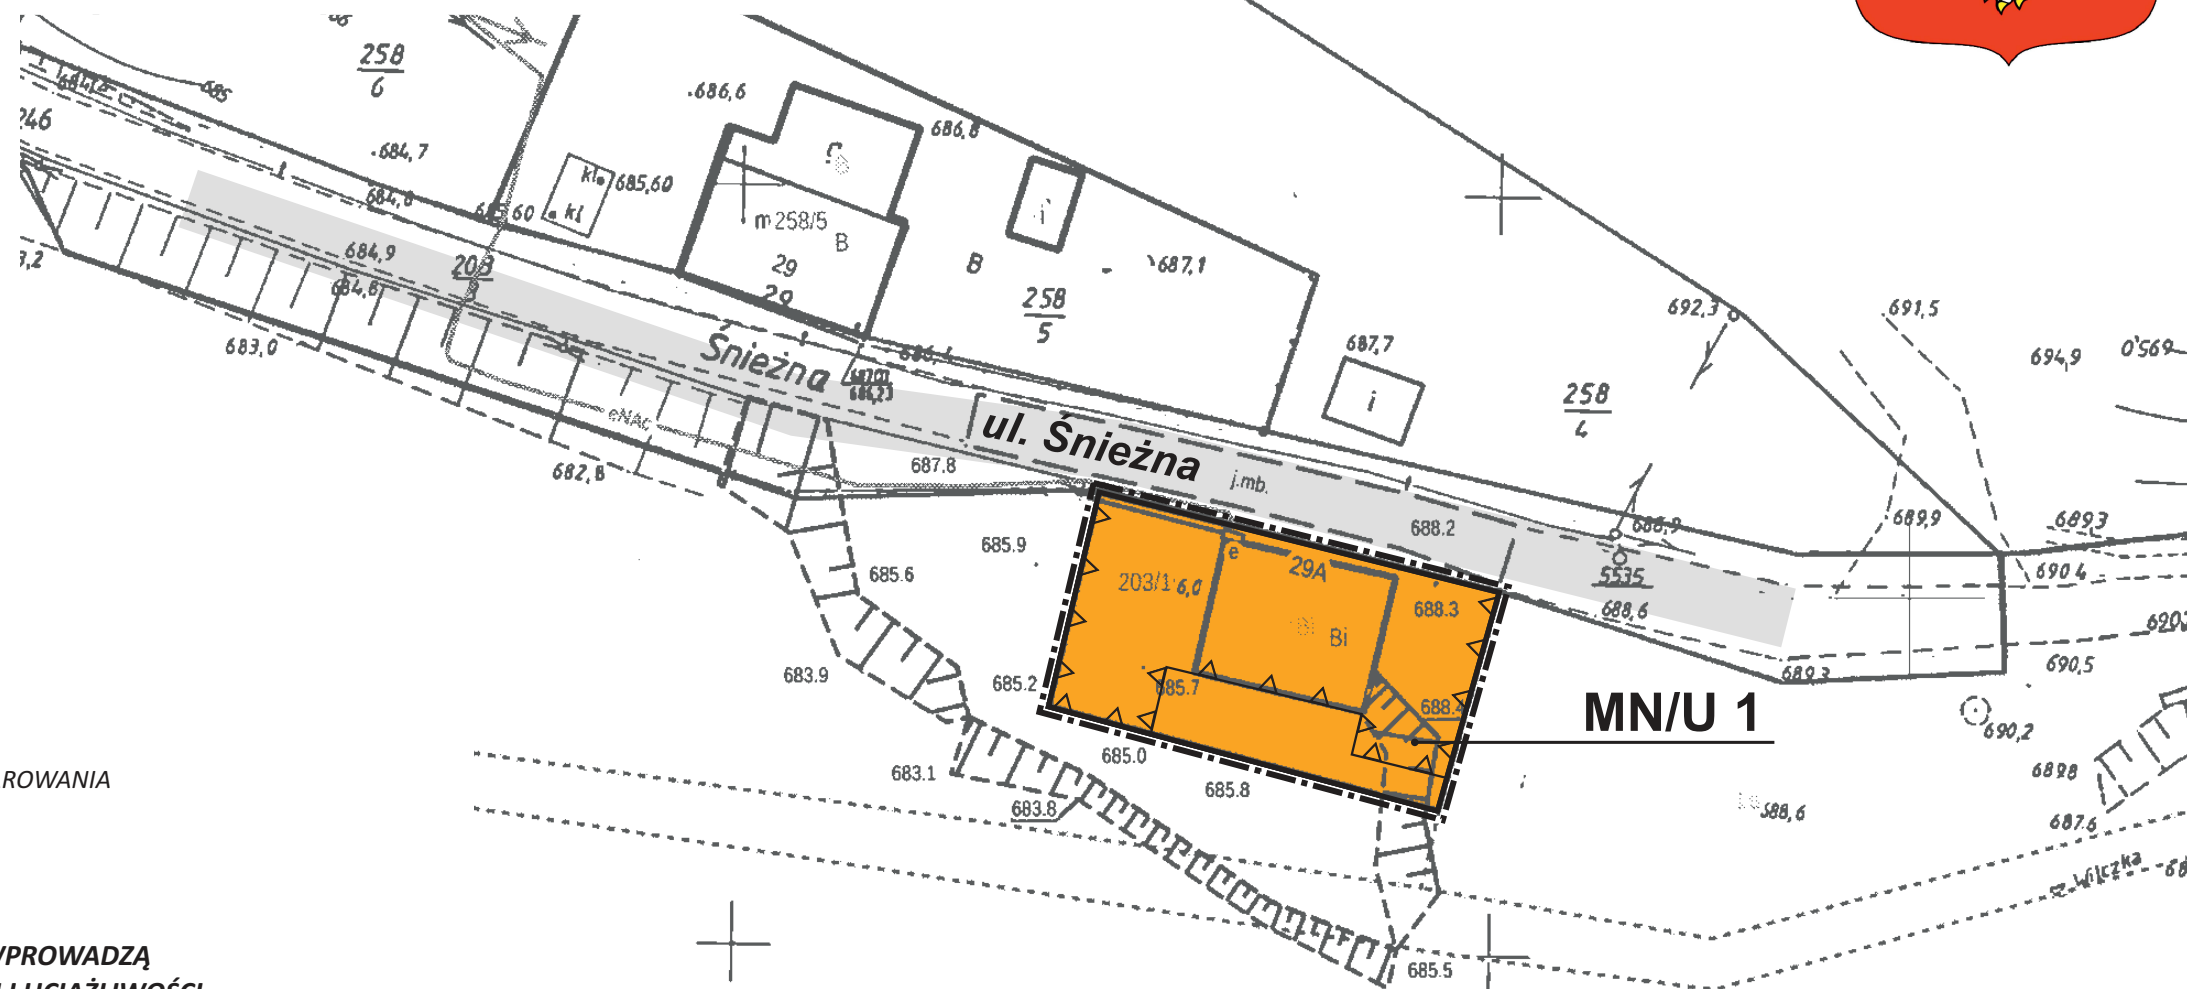


LEGENDA

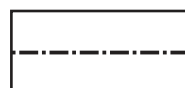

GRANICA OBSZARU OBJĘTEGO
PLANEM MIEJSCOWYM

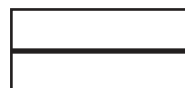

LINIE ROZGRANICZAJĄCE TERENY O RÓŻNYM
PRZEZNACZENIU LUB ZASADACH ZAGOSPODAROWANIA

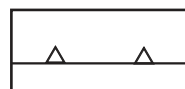

NIEPRZEKRACZALNA LINIA ZABUDOWY


**OBSZARY KTÓRYCH SKUTKI USTALEŃ PROJEKTU PLANU WPROWADZĄ
DO ŚRODOWISKA OGRANICZONĄ ILOŚĆ ZANIECZYSZCZEŃ I UCIAŻLIWOŚCI**



TEREN ZABUDOWY MIESZKANIOWEJ JEDNORODZINNEJ ORAZ USŁUG
OBSZAR, KTÓREGO SKALA UCIAŻLIWOŚCI UZALEŻNIONA BĘDZIE OD WIELKOŚCI,
INTENSYWNOŚCI ZABUDOWY, OD CHARAKTERU PROWADZONEJ DZIAŁALNOŚCI
- ODDZIAŁYWANIE NA ŚRODOWISKO POPRZECZ DEGRADACJĘ POWIERZCHNI
BIOLOGICZNEJ CZYNNEJ POD BUDYNKAMI I TERENAMI UTWARDZONYMI,
WYTWARZANIE ŚCIEKÓW WYMAGAJĄCYCH ODPROWADZENIA I OCZYSZCZENIA,
WYTWARZANIE ODPADÓW WYMAGAJĄCYCH WYWOZU, SKŁADOWANIA I UTYLIZACJI,
EMISJĘ ZANIECZYSZCZEŃ POCHODZĄCYCH Z SYSTEMÓW GRZEWczyCH

TEREN „MN/U 1” ZNAJDUJE SIĘ W GRANICACH:

- ŚNIEŻNICKIEGO PARKU KRAJOBRAZOWEGO,
- OBSZARU NATURA 2000 PLH020016 GÓRY BIALSKIE I GRUPA ŚNIEŻNIKA,
- GZWP NR 339 ŚNIEŻNIK - GÓRY BIALSKIE.

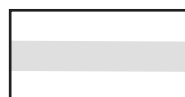

KOMUNIKACJA POZA OBSZAREM OPRACOWANIA



SKALA 1 : 500



(aktualizacja - grudzień 2020 r.)

TEMAT:	MIEJSCOWY PLAN ZAGOSPODAROWANIA PRZESTRZENNEGO DLA CZĘŚCI OBSZARU WSI MIĘDZYGÓRZE, GMINA BYSTRZYCA KŁODZKA - CZĘŚĆ B		
TYTUŁ RYSUNKU:	PROGNOZA ODDZIAŁYWANIA NA ŚRODOWISKO DO PROJEKTU MIEJSCOWEGO PLANU ZAGOSPODAROWANIA PRZESTRZENNEGO DLA CZĘŚCI OBSZARU WSI MIĘDZYGÓRZE, GMINA BYSTRZYCA KŁODZKA - CZĘŚĆ B		
OPRACOWANIE:	MGR ROBERT FLIS	DATA:	WRZESIEŃ 2020 R.

Licencja nr GK.6642.1128.2020.BG5_0208_CL1