


Zastrzegam sobie wszelkie prawa wynikające z Ustawy o prawie autorskim. Rysunek niniejszy nie może być w całości lub w części przerysowany, kopiowany lub odtworzony w inny sposób, bez pisemnej zgody firmy projektowej.

PRZEKRÓJ POPRZECZNY B-B skala 1 : 25

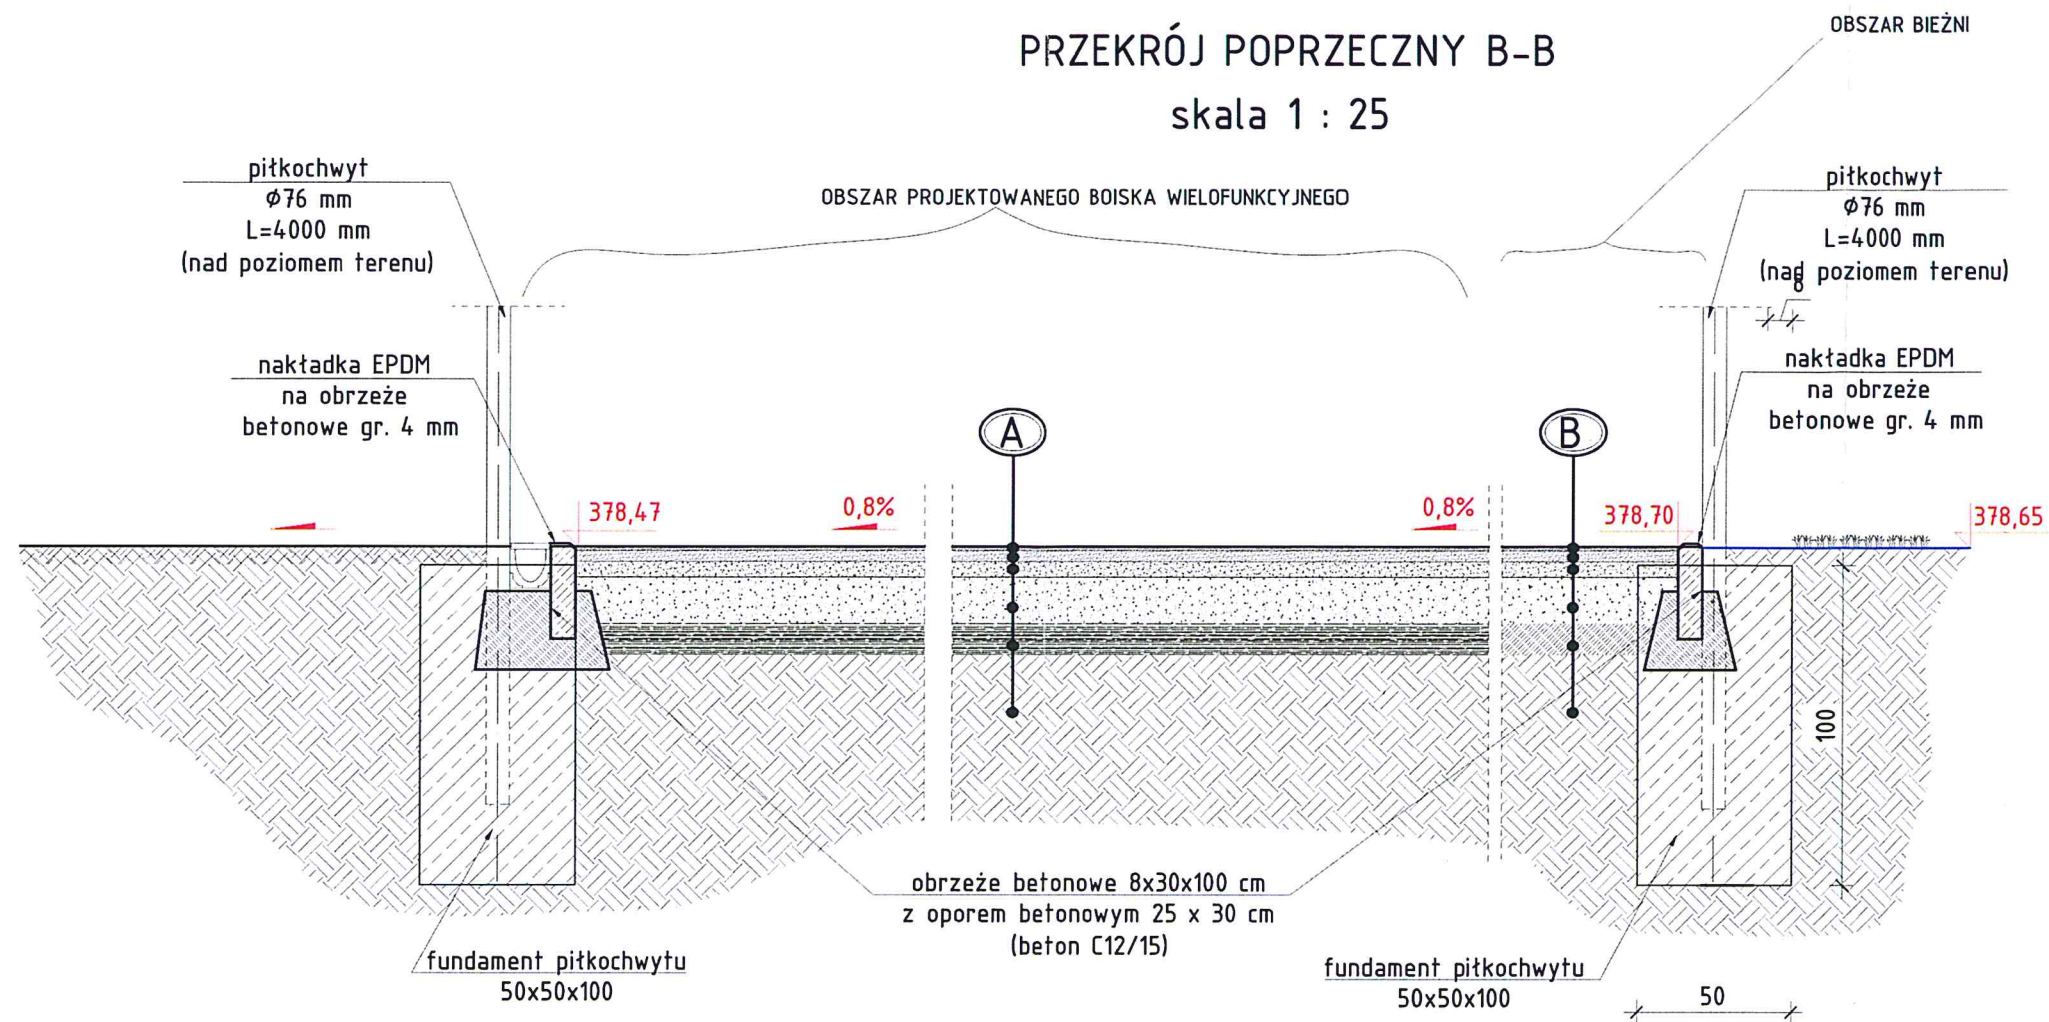


A NAWIERZCHNIA POLIURETANOWA		
	nawierzchnia poliuretanowa EPDM - natrysk z wymalowanymi liniami pół gry	2,5 mm
	warstwa gruntująca poliuretanowa SBR	11 mm
	warstwa szpachlowa poliuretanowa zabezpieczająca środkami btonotwórczymi - uszczelnienie podbudowy ET	
	warstwa podbudowy ET	35 mm
	warstwa wyrównawcza z kruszywa kamiennego o frakcji 0÷5 mm, $E_2 \geq 40$ Mpa	40 mm
	warstwa kłująca z kruszywa kamiennego o frakcji 0÷31,5 mm, $E_2 \geq 40$ Mpa	50-80 mm
	istniejąca nawierzchnia asfaltowa	
	grunt rodzimy	

B NAWIERZCHNIA POLIURETANOWA		
	nawierzchnia poliuretanowa EPDM - natrysk z wymalowanymi liniami pół gry	2,5 mm
	warstwa gruntująca poliuretanowa SBR	11 mm
	warstwa szpachlowa poliuretanowa zabezpieczająca środkami btonotwórczymi - uszczelnienie podbudowy ET	
	warstwa podbudowy ET	35 mm
	warstwa wyrównawcza z kruszywa kamiennego o frakcji 0÷5 mm, $E_2 \geq 40$ Mpa	40 mm
	PODBUDOWA Z KRUSZYWA KAMIENNEGO 4-31,5 mm $E_2 \geq 40$ Mpa	80 mm
	PODBUDOWA Z KRUSZYWA KAMIENNEGO 31,5-63 mm $E_2 \geq 40$ Mpa	250 mm
	grunt rodzimy zagęszczony $E_2 > 40$ MPa	

		Biuro Realizacji Inwestycji inż. Sławomir Sabusiak ul. Plac Zwycięstwa 6/1 58-330 Jedlina-Zdrój	
Projektant:	mgr inż. arch. Agnieszka Kwaśniak	UAN.V-7324/6/3/80/92	Data: 03.2019
Projektant:			Stadium: PB
Temat:	Remont boiska wielofunkcyjnego z bieżnią przy SP Nr 2		
Adres:	UL. Wojska Polskiego 68 57-500 Bystrzyca Kłodzka		
Inwestor:	Gmina Bystrzyca Kłodzka Ul. Sienkiewicza 6 57-500 Bystrzyca Kłodzka		
Tytuł rys.:	PRZEKRÓJ B-B		
Nr rys.: 3			
Zastrzega się wszelkie prawa wynikające z Ustawy o prawie autorskim. Rysunek niniejszy nie może być w całości lub w części przerysowany, uzupełniany lub odtapowany komputernie, bez pisemnej zgody firmy projektowej.			

PRZĘKÓJ POPRZECZNY A-A
za fundamentem pićkochwytu
skala 1 : 25

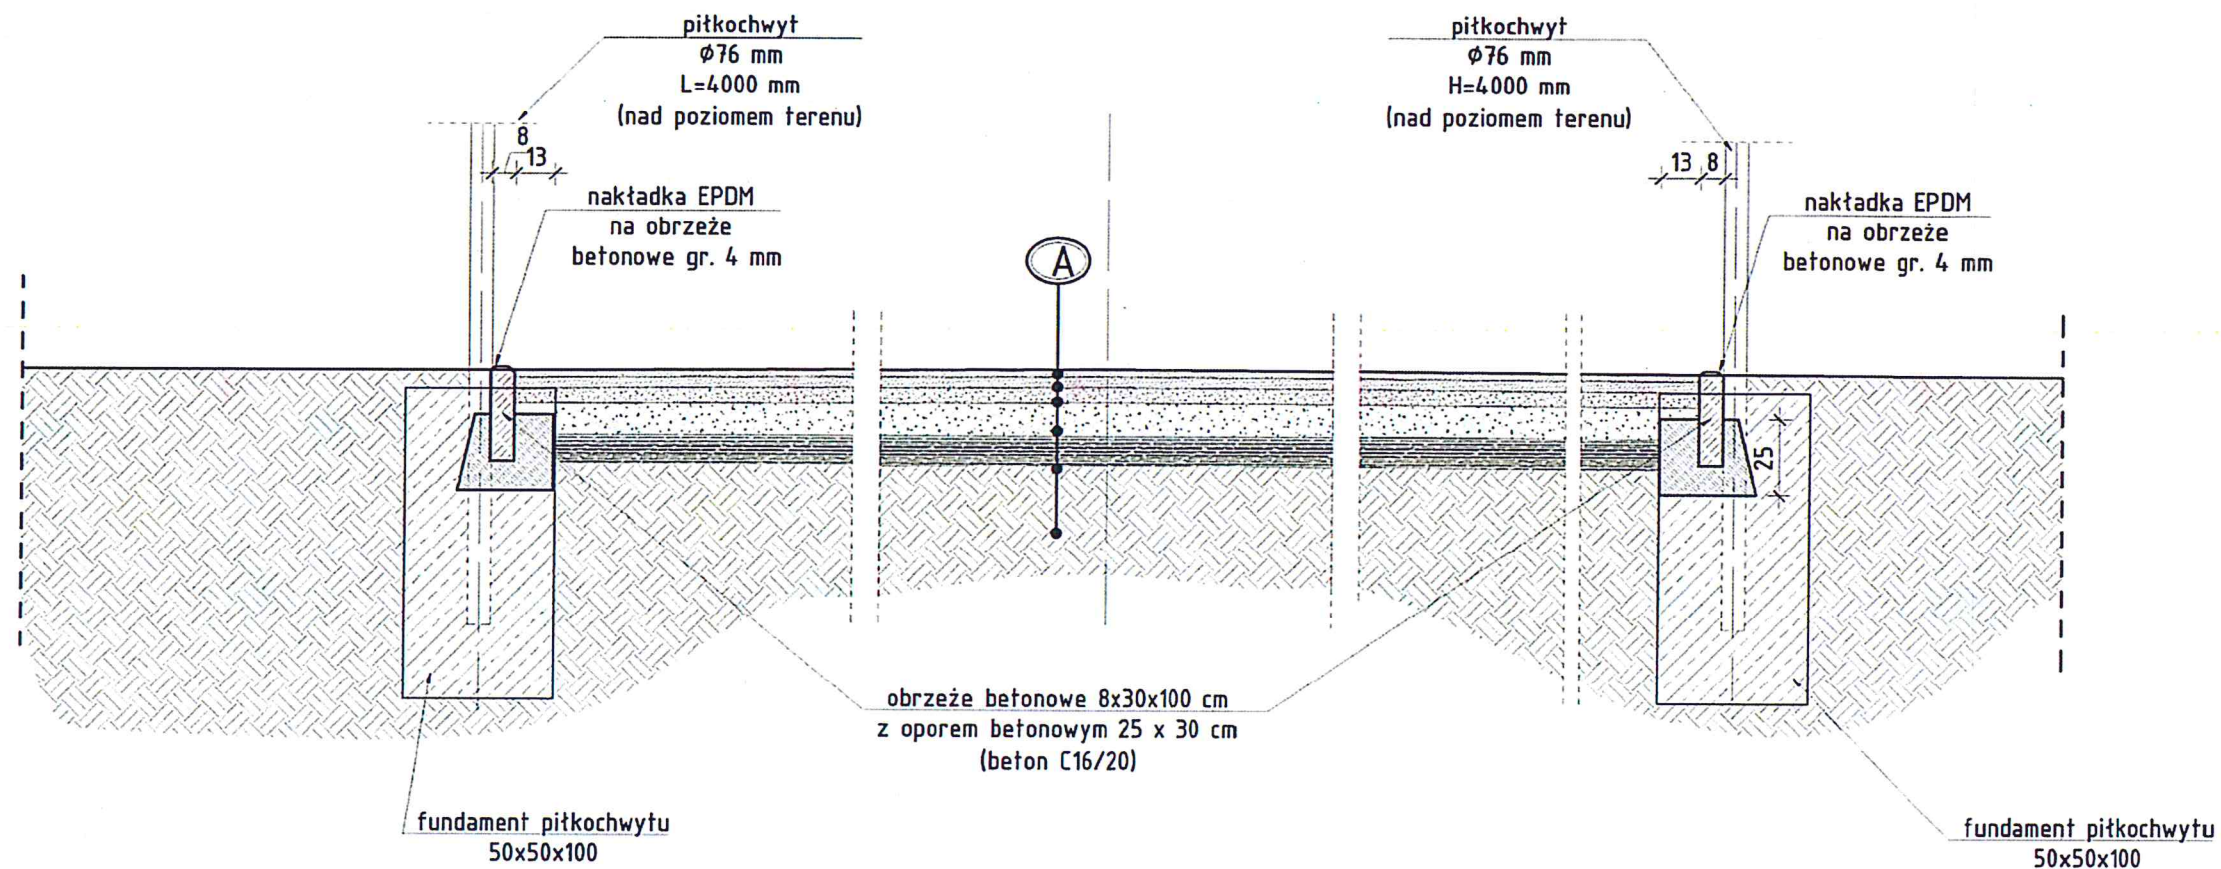


A NAWIERZCHNIA POLIURETANOWA		
nawierzchnia poliuretanowa EPDM - natrysk z wymalowanymi liniami pół gry		2,5 mm
warstwa gruntująca poliuretanowa SBR		11 mm
warstwa szpachlowa poliuretanowa zabezpieczająca środkami białotwórczymi - uszczelnienie podbudowy ET		
warstwa podbudowy ET	4 - 31,5 mm	35 mm
warstwa wyrównawcza z kruszywa kamiennego o frakcji 0-5 mm, E ₂ ≥ 40 Mpa		40 mm
warstwa klinująca z kruszywa kamiennego o frakcji 0-31,5 mm, E ₂ ≥ 40 Mpa		50-80 mm
istniejąca nawierzchnia asfaltowa		
grunt rodzimy		

		Biuro Realizacji Inwestycji inż. Sławomir Sobusiak ul. Plac Zwycięstwa 6/1 58-330 Jedlina-Zdrój	
Projektant:	mgr inż. arch. Agnieszka Kwaśniak	UAN.V-7324/6/3/80/92	Data: 03.2019
Projektant:			Stadium: PB
Temat:	Przebudowa boiska wraz z bieżnią przy SP Nr 2		
Adres:	UL. Wojska Polskiego 68 57-500 Bystrzyca Kłodzka		
Inwestor:	Gmina Bystrzyca Kłodzka Ul. Sienkiewicza 6 57-500 Bystrzyca Kłodzka		
Tytuł rys.:	PRZĘKÓJ A-A		
Nr rys.: 4			

Zastrzegam sobie wszelkie prawa wynikające z Ustawy o prawie autorskim. Rysunek niniejszy nie może być w całości lub w części przysyłany, uzupełniany lub odczytany komputernie, bez pisemnej zgody firmy projektowej.

PRZEKRÓJ POPRZECZNY C-C
przez bieżnię
skala 1 : 25

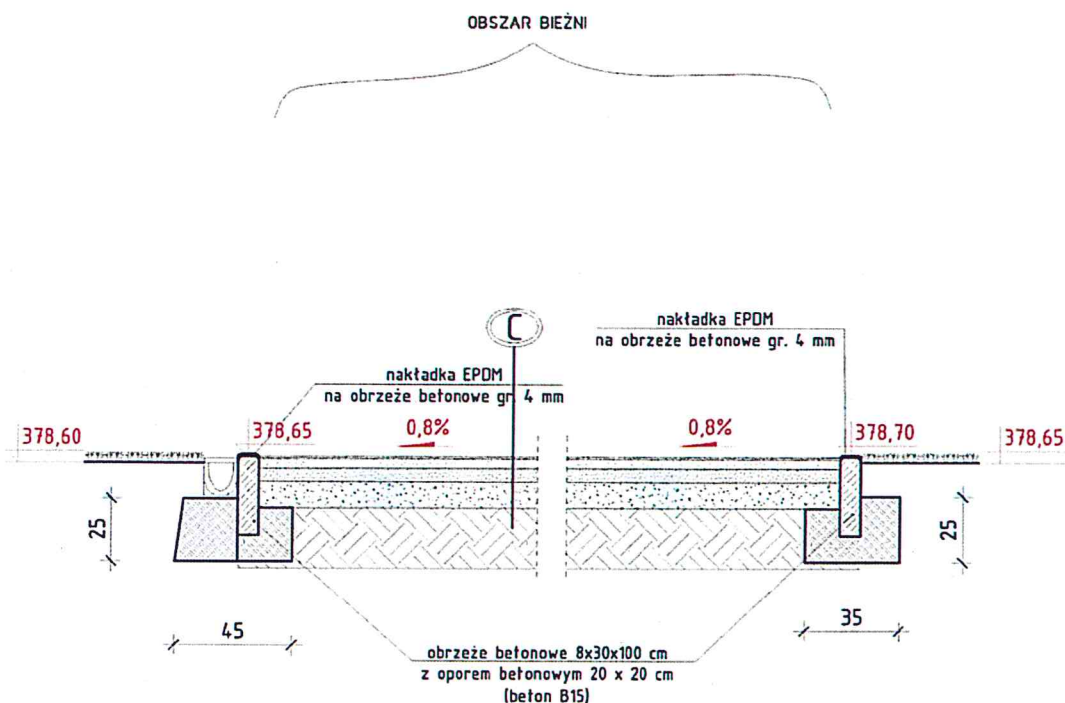

C NAWIERZCHNIA POLIURETANOWA - bieżnia		
	nawierzchnia poliuretanowa EPDM - natrysk z wymalowanymi liniami pół gry	2,5 mm
	warstwa gruntująca poliuretanowa SBR	11 mm
	warstwa szpachlowa poliuretanowa zabezpieczająca środkami błonotwórczymi - uszczelnienie podbudowy ET	
	warstwa podbudowy ET	35 mm
	<i>PODBUDOWA Z KAMIEŃIA ŁAMANEGO 4-31,5 mm E₂ ≥ 40 MPa 80 mm</i>	
	<i>PODBUDOWA Z KAMIEŃIA ŁAMANEGO 31,5-63 mm E₂ ≥ 40 MPa 250 mm</i>	
	grunt rodzimy zgęszczony Is = 0,90	

Uwaga:


- nawierzchnię bieżni licować z nakładką na obrzeżach - jedna płaszczyzna.
- uszczelnić połączenia obrzeża z odwodnieniem liniowym poprzez wypełnienie szczeliny "na petno" poliuretanem

		Biuro Realizacji Inwestycji inż. Sławomir Sobusiak ul. Plac Zwycięstwa 6/1 58-330 Jedlina-Zdrój	
Projektant:	mgr inż. arch. Agnieszka Kwaśniewska	UAN.V-7324/6/3/80/92	Data: 03.2019
Projektant:			Stadium: PB
Temat:	Przebudowa boiska wraz z bieżnią przy SP Nr 2		Skala: 1:25
Adres:	UL. Wojska Polskiego 68 57-500 Bystrzyca Kłodzka		Nr rys.: 5
Inwestor:	Gmina Bystrzyca Kłodzka Ul. Sienkiewicza 6 57-500 Bystrzyca Kłodzka		
Tytuł rys.:	PRZEKRÓJ C-C przez bieżnię		

Zastrzegam sobie wszelkie prawa wynikające z Ustawy o prawie autorskim. Rysunek niniejszy nie może być w całości lub w części przyszytany, włączony lub odtworzony komputernie, bez pisemnej zgody firmy projektowej.


PRZEKRÓJ POPRZECZNY D-D

skala 1 : 25

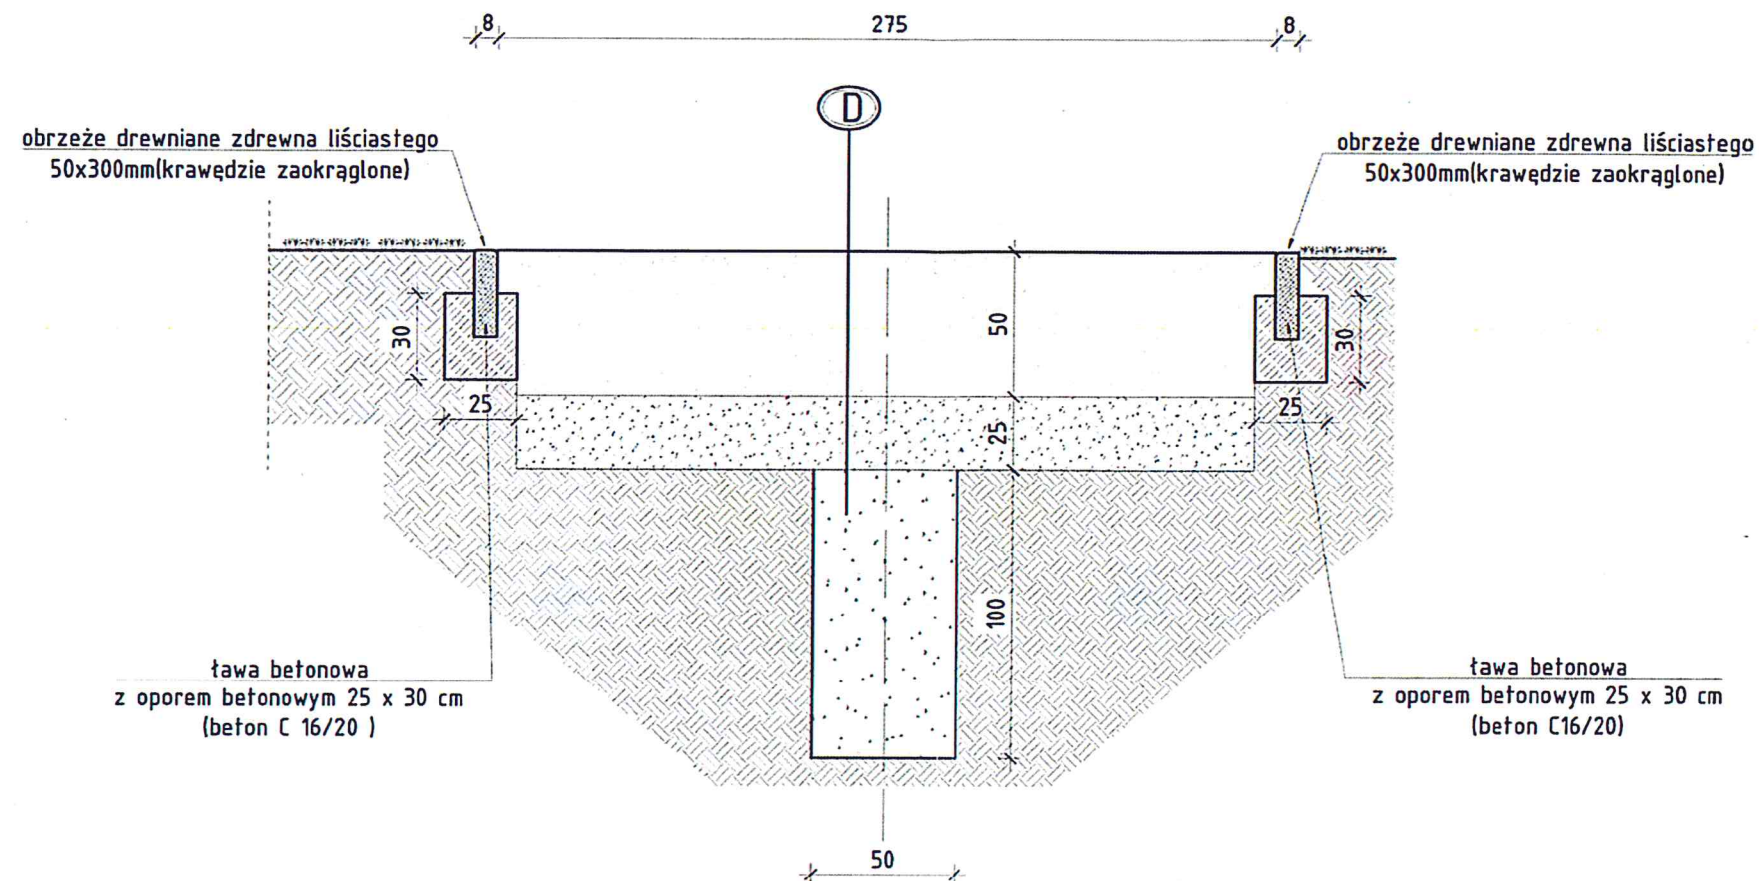

D	WARSTWY SKOCZNI W DAL (przekrój przez skrzynię)	
	piasek atestowany frakcji 0,5-2,0 mm	500 mm
	żwir frakcji 4-16 mm	250 mm
	dół odwadniający 50x100x150 [axbxc] z kruszywa frakcji 4-31,5 mm	1000 mm
	geowłóknina	
	warstwa odsączająca z piasku zagęszczonego do $I_s=0,99$	100 mm
	grunt rodzimy	

		Biuro Realizacji Inwestycji inż. Sławomir Sobusiak ul. Plac Zwycięstwa 6/1 58-330 Jedlina-Zdrój	
Projektant:	mgr inż. arch. Agnieszka Kwaśniak	UAN.V-7324/6/3/80/92	Data: 03.2019
Projektant:			Stadium: PB
Temat:	Przebudowa boiska wraz z bieżnią przy SP Nr 2		Skala: 1:25
Adres:	UL. Wojska Polskiego 68 57-500 Bystrzyca Kłodzka		Nr rys.: 6
Inwestor:	Gmina Bystrzyca Kłodzka Ul. Sienkiewicza 6 57-500 Bystrzyca Kłodzka		
Tytuł rys.:	PRZEKRÓJ D-D przez zeskoknię		
Zastrzeżenie: Wszelkie prawa wynikające z Ustawy o prawie autorskim. Rysunek niniejszy nie może być w całości lub w części przerysowany, uzupełniany lub odtwarzany kserokopią, bez pisemnej zgody firmy projektowej.			


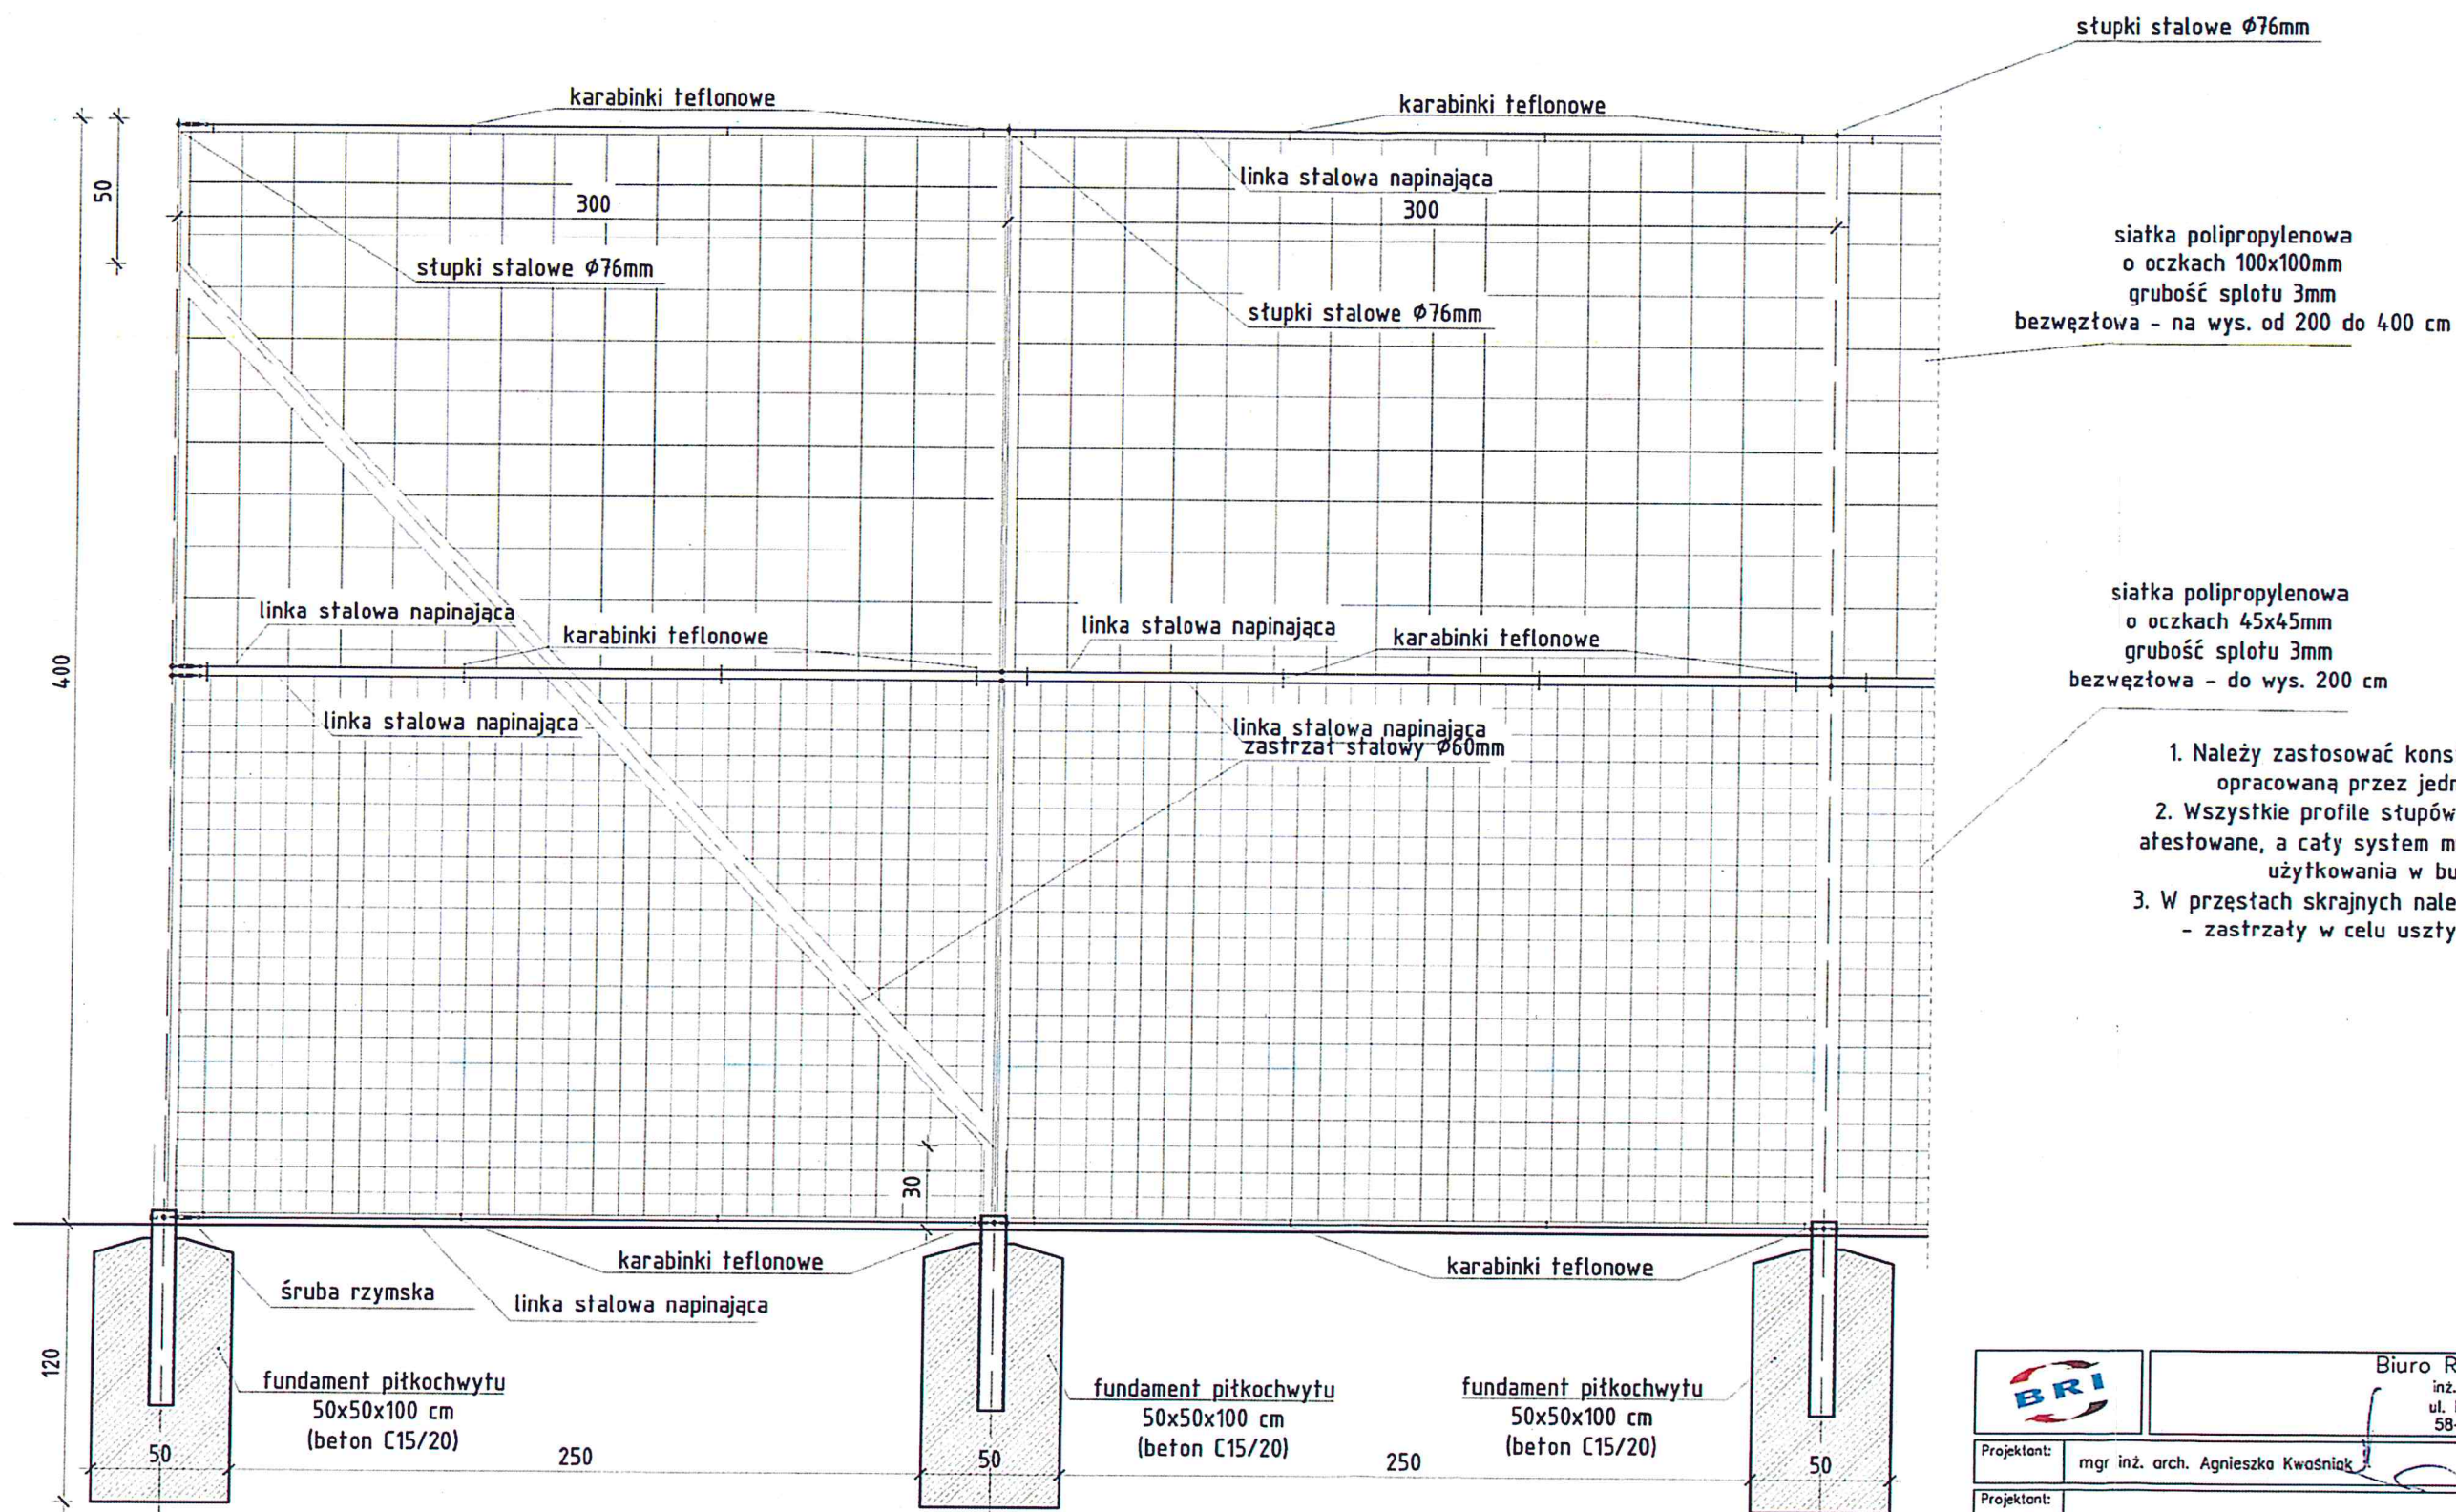


siatka polipropylenowa
o oczkach 100x100mm
grubość splotu 3mm
bezwęzłowa - na wys. od 200 do 400 cm

siatka polipropylenowa
o oczkach 45x45mm
grubość splotu 3mm
bezwęzłowa - do wys. 200 cm

1. Należy zastosować konstrukcję piłkochwyty opracowaną przez jednego producenta.
2. Wszystkie profile stóp i stężeń powinny być atestowane, a cały system musi być dopuszczony do użytkowania w budownictwie.
3. W przęstach skrajnych należy zastosować stężenia - zastrzały w celu usztywnienia konstrukcji.

		Biuro Realizacji Inwestycji inż. Sławomir Sobusiak ul. Plac Zwycięstwa 6/1 58-330 Jedlina-Zdrój	
Projektant:	mgr inż. arch. Agnieszka Kwaśniak	UAN.V-7324/6/3/80/92	Data: 03.2019
Projektant:			Stadium: PB
Temat:	Przebudowa boiska wraz z bieżnią przy SP Nr 2		Skala: 1:25
Adres:	UL. Wojska Polskiego 68 57-500 Bystrzyca Kłodzka		Nr rys.: 7
Investor:	Gmina Bystrzyca Kłodzka Ul. Sienkiewicza 6 57-500 Bystrzyca Kłodzka		
Tytuł rys.:	SZCZEGÓŁ MOCOWANIA PIŁKOCCHWYTU WYS. 4,0 m - NA BOISKU DO GRY W PIŁKĘ RĘCZNĄ - PANEL SKRAJNY		
Zastrzegam sobie wszelkie prawa wynikające z ustawy o prawie autorskim. Rysunek niniejszy nie może być w całości lub w części przerysowywany, kopiowany lub rozpowszechniany bez pisemnej zgody firmy projektowej.			

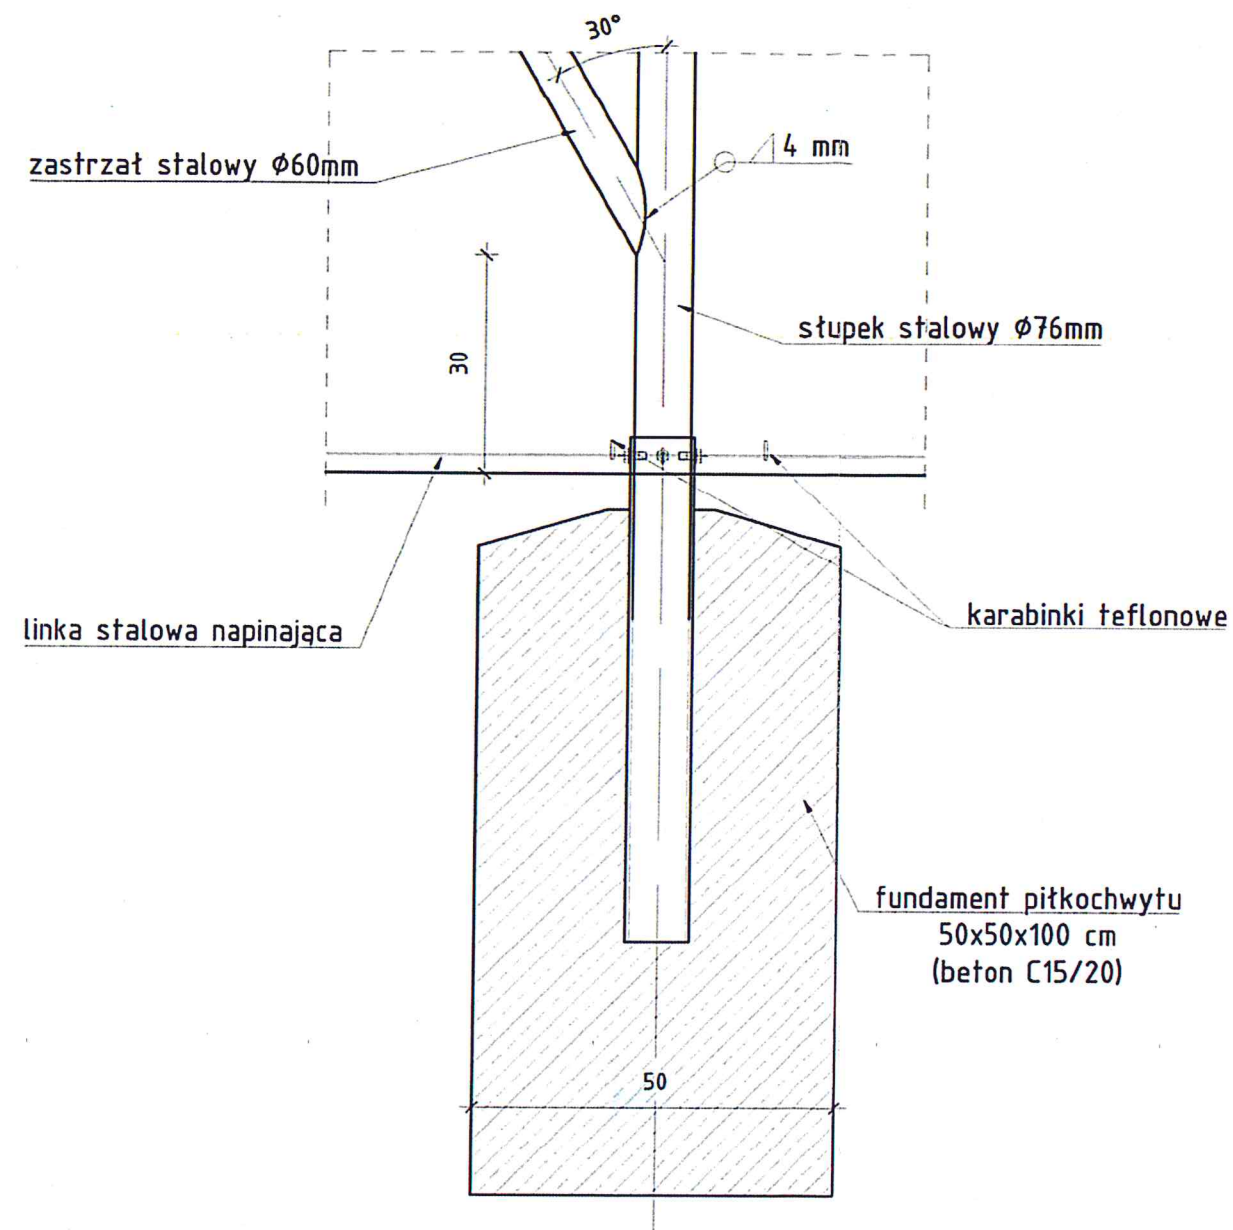
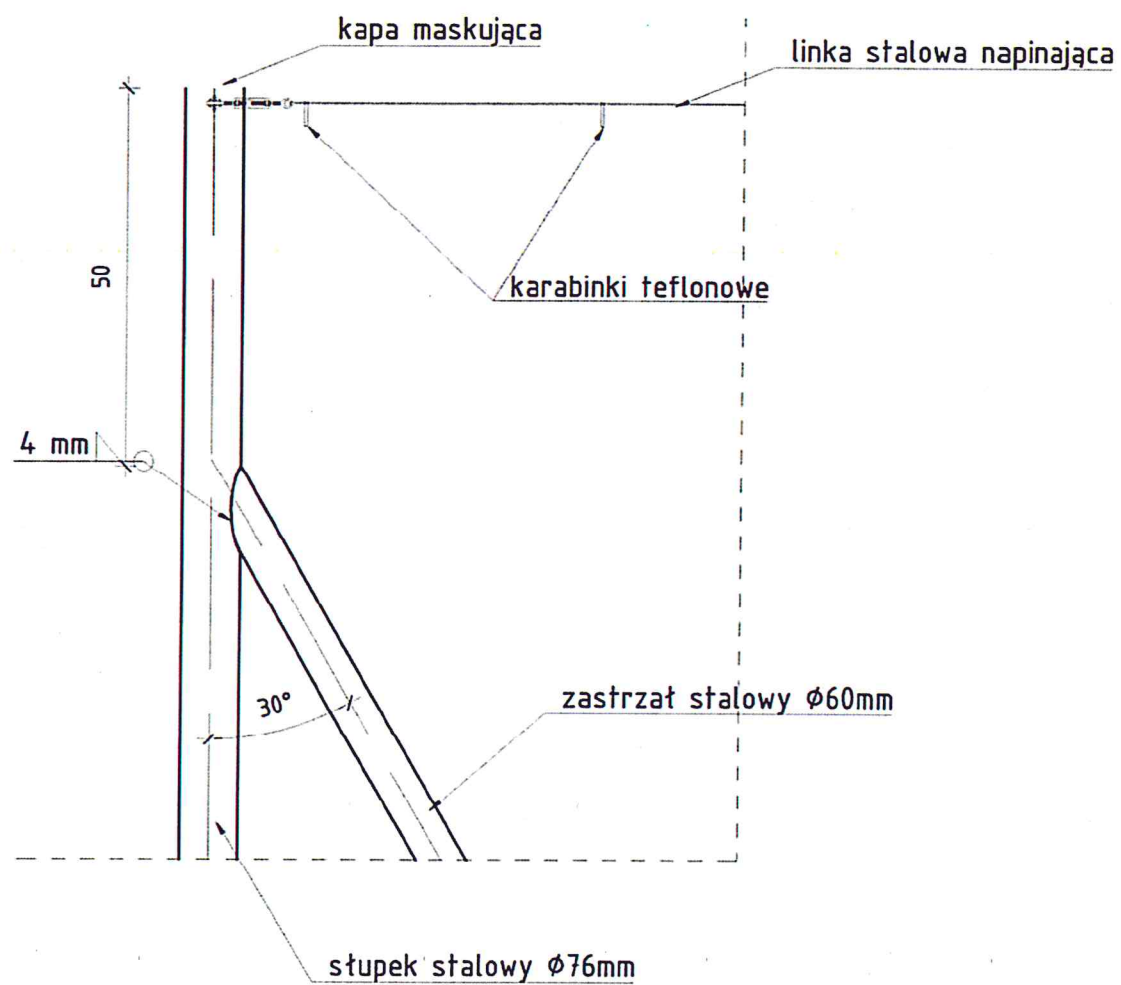


		Biuro Realizacji Inwestycji inż. Sławomir Sobusiak ul. Plac Zwycięstwa 6/1 58-330 Jedlina-Zdrój	
Projektant:	mgr inż. arch. Agnieszka Kwaśniak	UAN.V-7324/6/3/80/92	Data: 03.2019
Projektant:			Stadium: PB
Temat:	Remont boiska wielofunkcyjnego z bieżnią przy SP Nr 2		
Adres:	Przebudowa boiska wraz z bieżnią przy SP Nr 2		
Inwestor:	Gmina Bystrzyca Kłodzka Ul. Sienkiewicza 6 57-500 Bystrzyca Kłodzka		
Tytuł rys.:	SZCZEGÓŁ POŁĄCZENIA SŁUPKA Z ZAŚTRZAŁEM		
Zastrzegam się wszelkie prawa wynikające z Ustawy o prawie autorskim. Rysunek niniejszy nie może być w całości lub w części przerysowany, uzupełniany lub odtwarzany komputernie, bez pisemnej zgody firmy projektowej			Nr rys.: 8

WIDOK Z BOKU

WIDOK OD FRONTU


WIDOK Z GÓRY

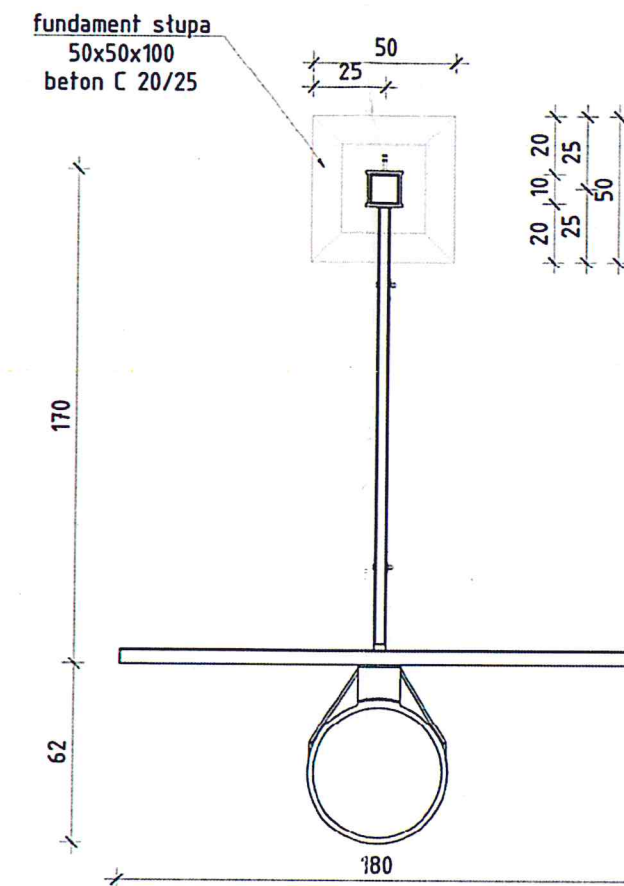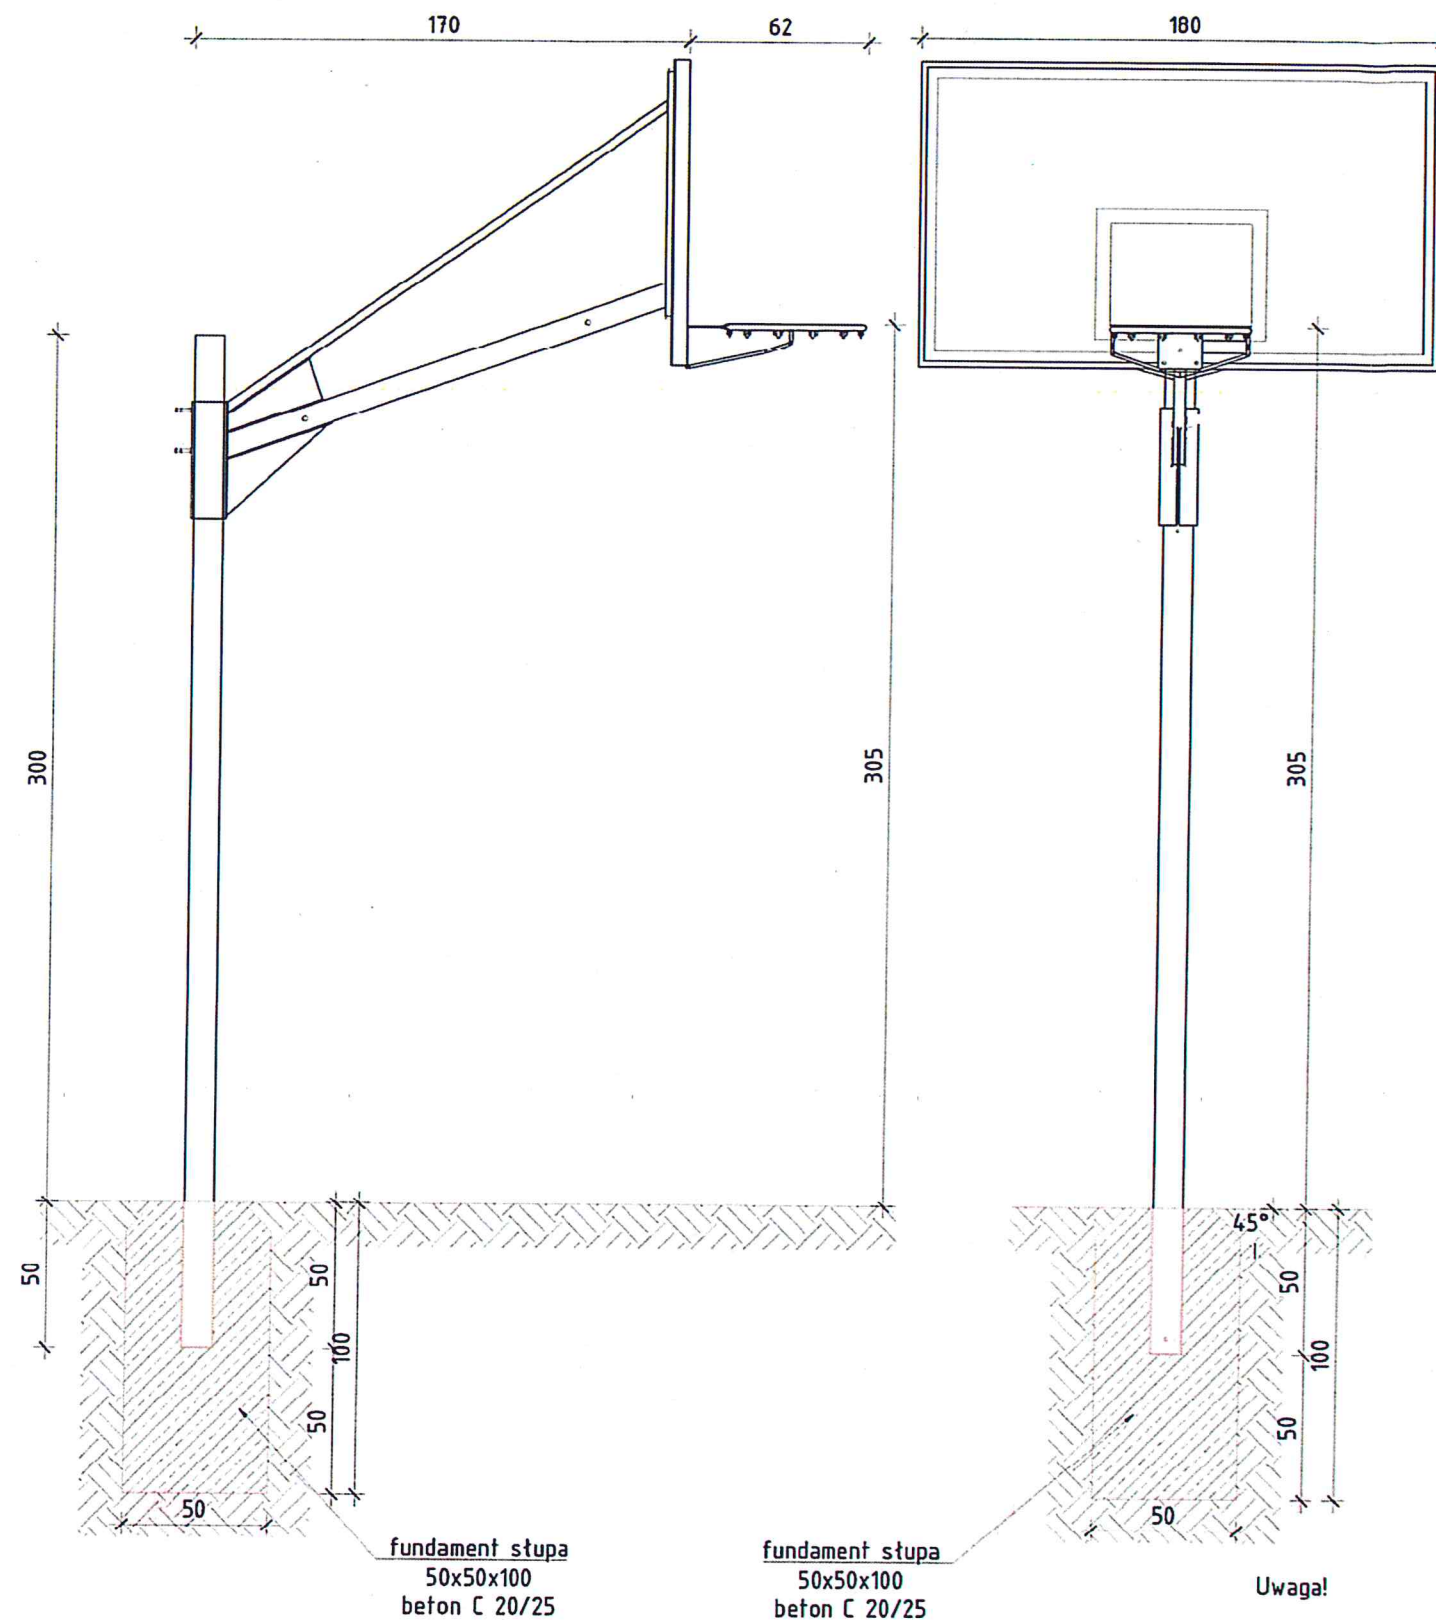


- I. - montaż wysięgnika, tablicy oraz obręczy należy wykonać wg zaleceń i z użyciem łączników wskazanych przez konkretnego producenta zestawu do koszykówki
- II. - tuleje należy odchylić od pionu o 1° w przeciwną stronę do wysięgu tablicy
- III. - śruby mocujące skierować na zewnątrz boiska
- Należy zastosować konstrukcję do gry w koszykówkę opracowaną przez jednego producenta. Wszystkie profile (stupów, wysięgników i stężeń) powinny być atestowane, a cały system musi być dopuszczony do użytkowania w budownictwie i zgodny z obowiązującą Normą.

		Biuro Realizacji Inwestycji inż. Sławomir Sobusiak ul. Płac Zwycięstwa G/1 58-330 Jedlina-Zdrój	
Projektant:	mgr inż. arch. Agnieszka Kwaśniak	UAN.V-7324/6/3/80/92	Data: 03.2019
Projektant:			Stadium: PB
Temat:	Przebudowa boiska wraz z bieżnią przy SP Nr 2		
Adres:	UL. Wojska Polskiego 68 57-500 Bystrzyca Kłodzka		
Inwestor:	Gmina Bystrzyca Kłodzka Ul. Sienkiewicza 6 57-500 Bystrzyca Kłodzka		
Tytuł rys.:	JEDNOSTŁUPOWA KONSTRUKCJA KOSZA DO PIŁKI KOSZYKOWEJ		
			Nr rys.: 9

Zastrzegam wszelkie prawa wynikające z ustawy o prawie autorskim. Rysunek niniejszy nie może być w całości lub w części przyswojony, udostępniony lub oddany do użytku bez pisemnej zgody firmy projektowej.

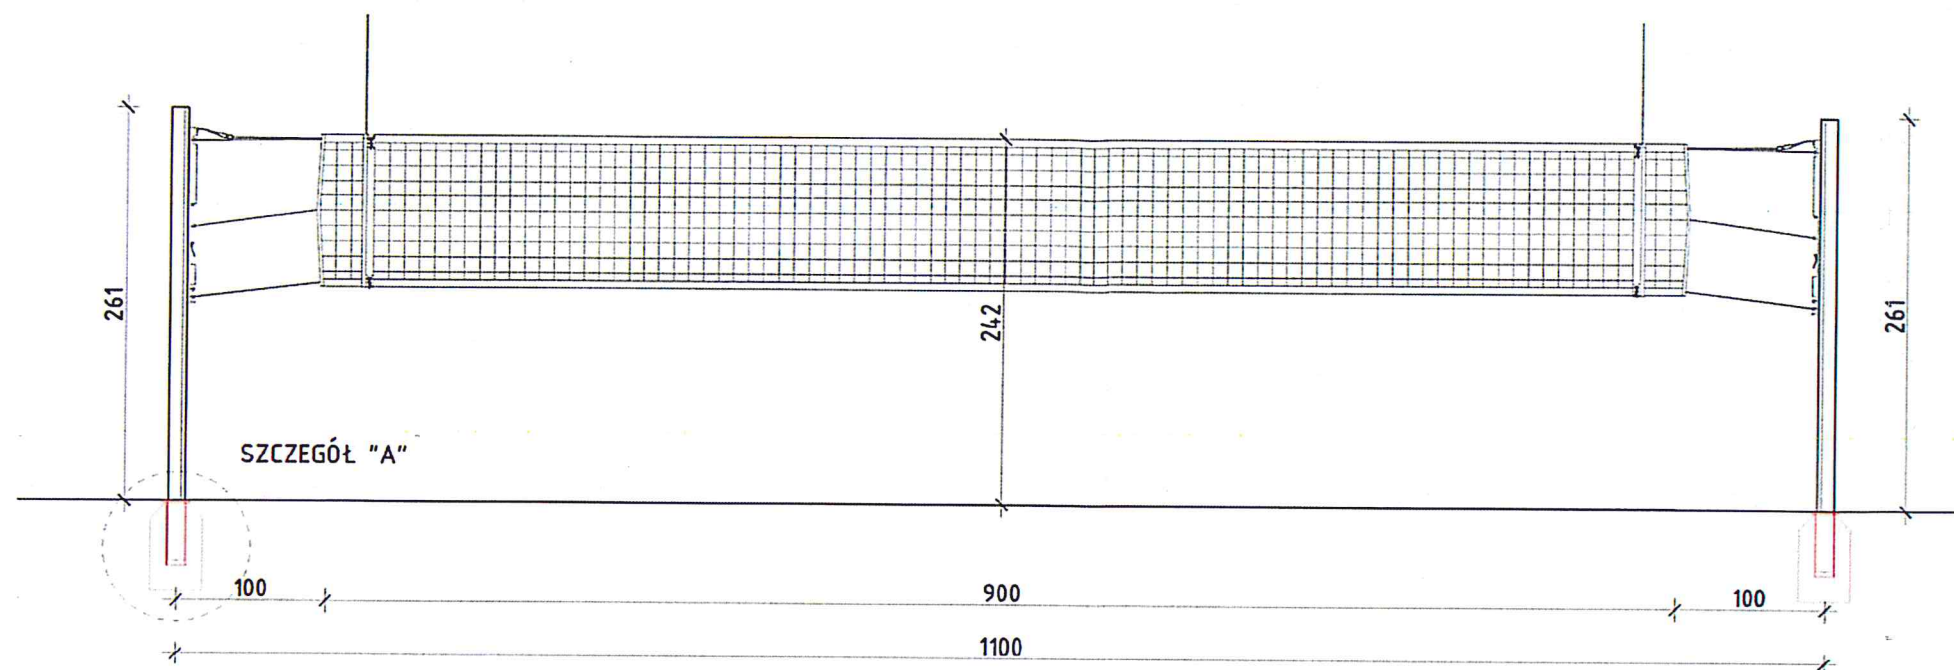

SZCZEGÓŁ "A"
OSADZENIE SŁUPKA
SKALA 1:25

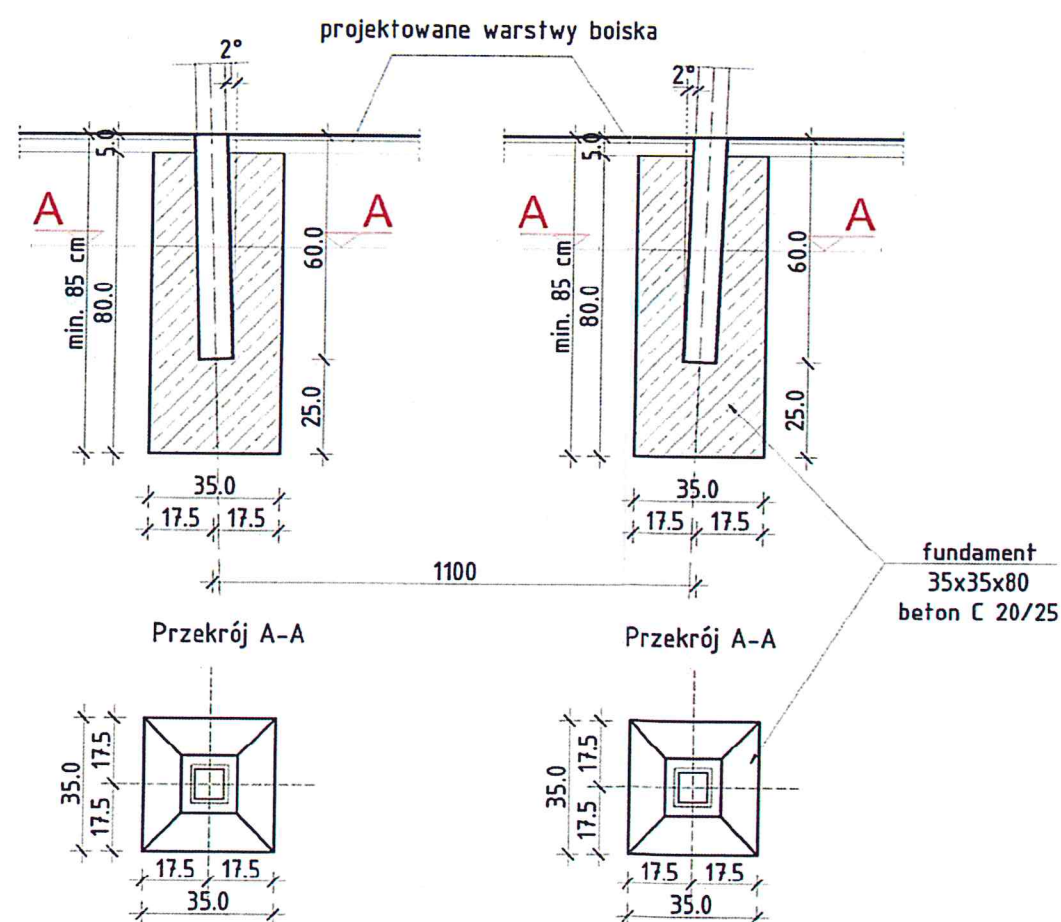


UWAGA!


- I. - sposób montażu siatki oraz naciągu wykonać wg zaleceń i z użyciem tyczników wskazanych przez konkretnego producenta zestawu do siatkówki
- II. - tuleje należy odchylić o 30.11.2018to 2° na zewnątrz boiska.

Należy zastosować konstrukcję do gry w siatkówkę opracowaną przez jednego producenta. Wszystkie profile słupów powinny być atestowane, a cały system musi być dopuszczony do użytkowania w budownictwie.

		Biuro Realizacji Inwestycji inż. Sławomir Sobusiak ul. Plac Zwycięstwa 6/1 58-330 Jedlina-Zdrój	
Projektant:	mgr inż. arch. Agnieszka Kwaśniak	UAN.V-7324/6/3/80/92	Data: 03.2019
Projektant:			Stadium: PB
Temat:	Przebudowa boiska wraz z bieżnią przy SP Nr 2		Skala: 1:25
Adres:	UL. Wojska Polskiego 68 57-500 Bystrzyca Kłodzka		Nr rys.: 10
Inwestor:	Gmina Bystrzyca Kłodzka Ul. Sienkiewicza 6 57-500 Bystrzyca Kłodzka		
Tytuł rys.:	KONSTRUKCJA I MOCOWANIE SŁUPKÓW DO PIĘKI SIATKOWEJ		
Zastrzeżenie: Wszystkie prawa wynikające z Ustawy o prawie autorskim. Rysunek niniejszy nie może być w całości lub w części przysposobiony, uzupełniony lub odstępiony komercyjnie, bez pisemnej zgody firmy BRI Realizacja Inwestycji.			

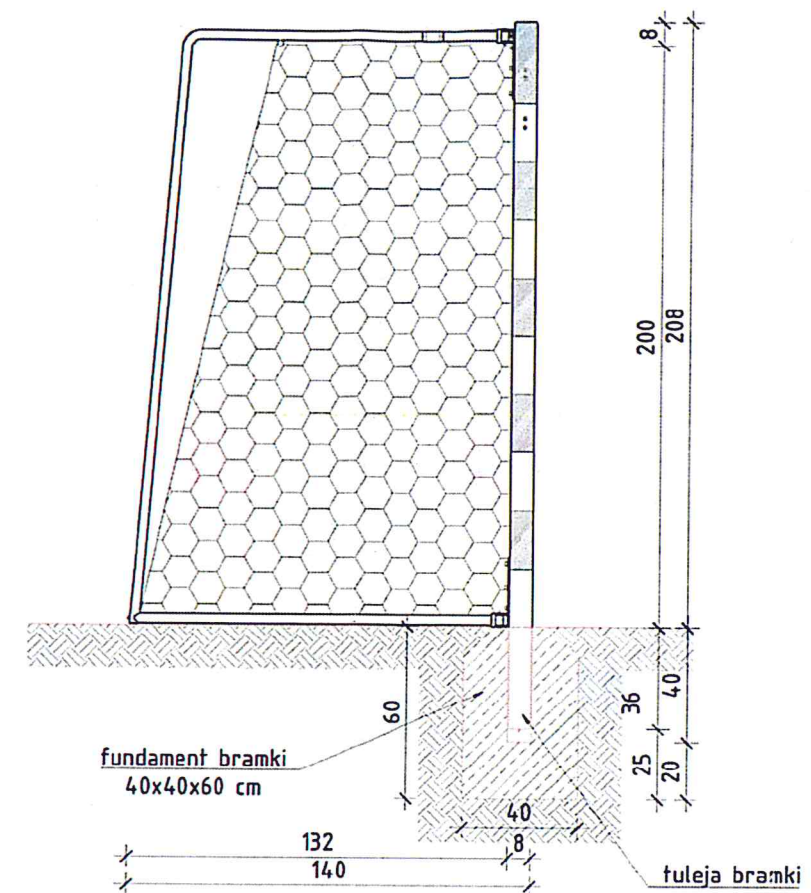


Należy zastosować konstrukcję opracowaną przez jednego producenta. Wszystkie profile (stupów, wysięgników i stężeń) powinny być atestowane, a cały system musi być dopuszczony do użytkowania w budownictwie.

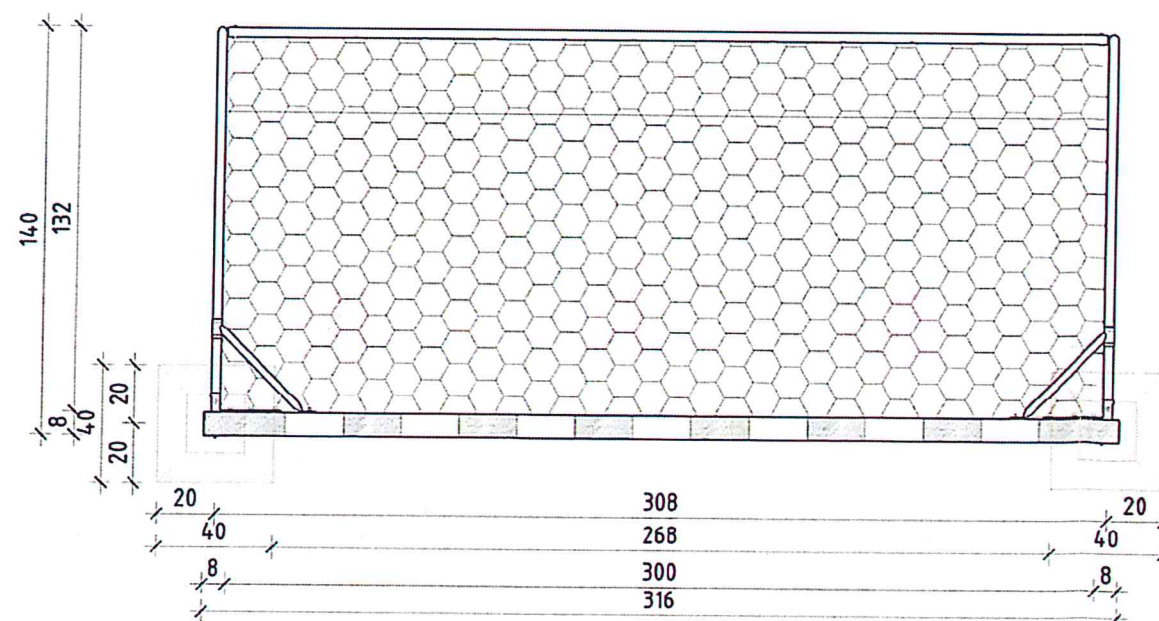


		Biuro Realizacji Inwestycji inż. Sławomir Sebusiak ul. Płoc. Zwycięstwa 6/1 58-330 Jędrzyna-Zdrój	
Projektant:	mgr inż. arch. Agnieszka Kwaśniak	UAN.V-7324/6/3/80/92	Data: 03.2019
Projektant:			Stadium: PB
Temat:	Przebudowa boiska wraz z bieżnią przy SP Nr 2		Skala: 1:25
Adres:	UL. Wojska Polskiego 68 57-500 Bystrzyca Kłodzka		Nr rys.: 11
Inwestor:	Gmina Bystrzyca Kłodzka Ul. Sienkiewicza 6 57-500 Bystrzyca Kłodzka		
Tytuł rys.:	MOCOWANIE BRAMKI DO PIŁKI RĘCZNEJ 3 x 2 m – TULEJOWANEJ		

Zestrzeżenie wszelkie prawa autorskie i prawa inżynierskie. Rysunek niniejszy nie może być w całości lub w części przerysowywany.


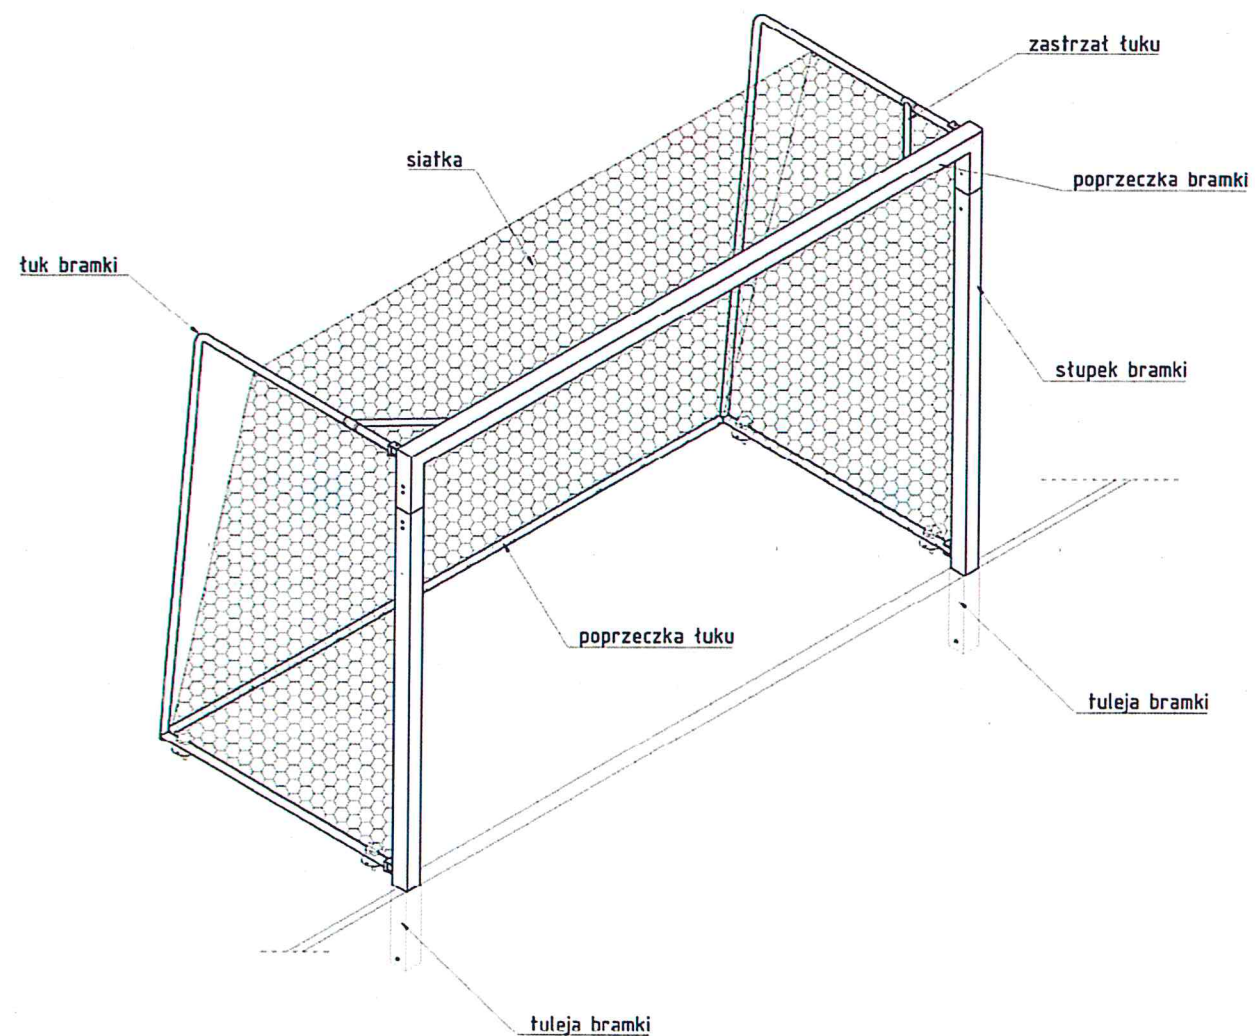


		Biuro Realizacji Inwestycji inż. Sławomir Sabusiek ul. Plac Zwycięstwa 6/1 58-330 Jedlina-Zdrój	
Projektant:	mgr inż. arch. Agnieszka Kwaśniak	UAN.V-7324/6/3/80/92	Data: 03.2019
Projektant:			Stadium: FB
Temat:	Przebudowa boiska wraz z bieżnią przy SP Nr 2		Skala: 1:25
Adres:	UL. Wojska Polskiego 68 57-500 Bystrzyca Kłodzka		Nr rys.: 12
Inwestor:	Gmina Bystrzyca Kłodzka Ul. Sienkiewicza 6 57-500 Bystrzyca Kłodzka		
Tytuł rys.:	BRAMKA DO PIŁKI RĘCZNEJ 3 x 2 m - WIDOK		
Zastrzegam sobie wszelkie prawa wynikające z Ustawy o prawie autorskim. Rysunek niniejszy nie może być w całości lub w części przerysowany, uzupełniany lub edytowany komputernie, bez pisemnej zgody firmy projektowej.			

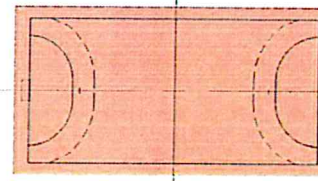


- Boisko do piłki ręcznej 42,50x22,30m
- kolor linii - niebieski


		Biuro Realizacji Inwestycji inż. Sławomir Sobusiak ul. Plac Zwycięstwa 5/1 58-330 Jedlina Zdrój	
Projektant	mgr inż. arch. Agnieszka Kwaśniak		
Temat:		Data:	
Przebudowa boiska wraz z bieżnią przy SP Nr 2		03.2019	
Adres:		Stadium:	
UL. Wojka Polskiego 68 57-500 Bystrzyca Kłodzka		PB	
Inwestor:		Skala:	
Gmina Bystrzyca Kłodzka Ul. Sienkiewicza 6 57-500 Bystrzyca Kłodzka 58-300 Wałbrzych		1:200	
Tytuł rys.:		Nr rys.:	
Boisko do koszykówki – układ		13	
Zastrzego się wszelkie prawa wynikające z Ustawy o prawie autorskim. Rysunek niniejszy nie może być w całości lub w części przerysowany, kopiowany lub oddziaływać komercyjnie, bez pisemnej zgody firmy projektowej.			

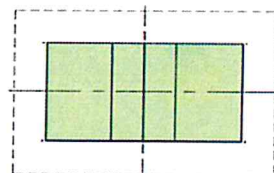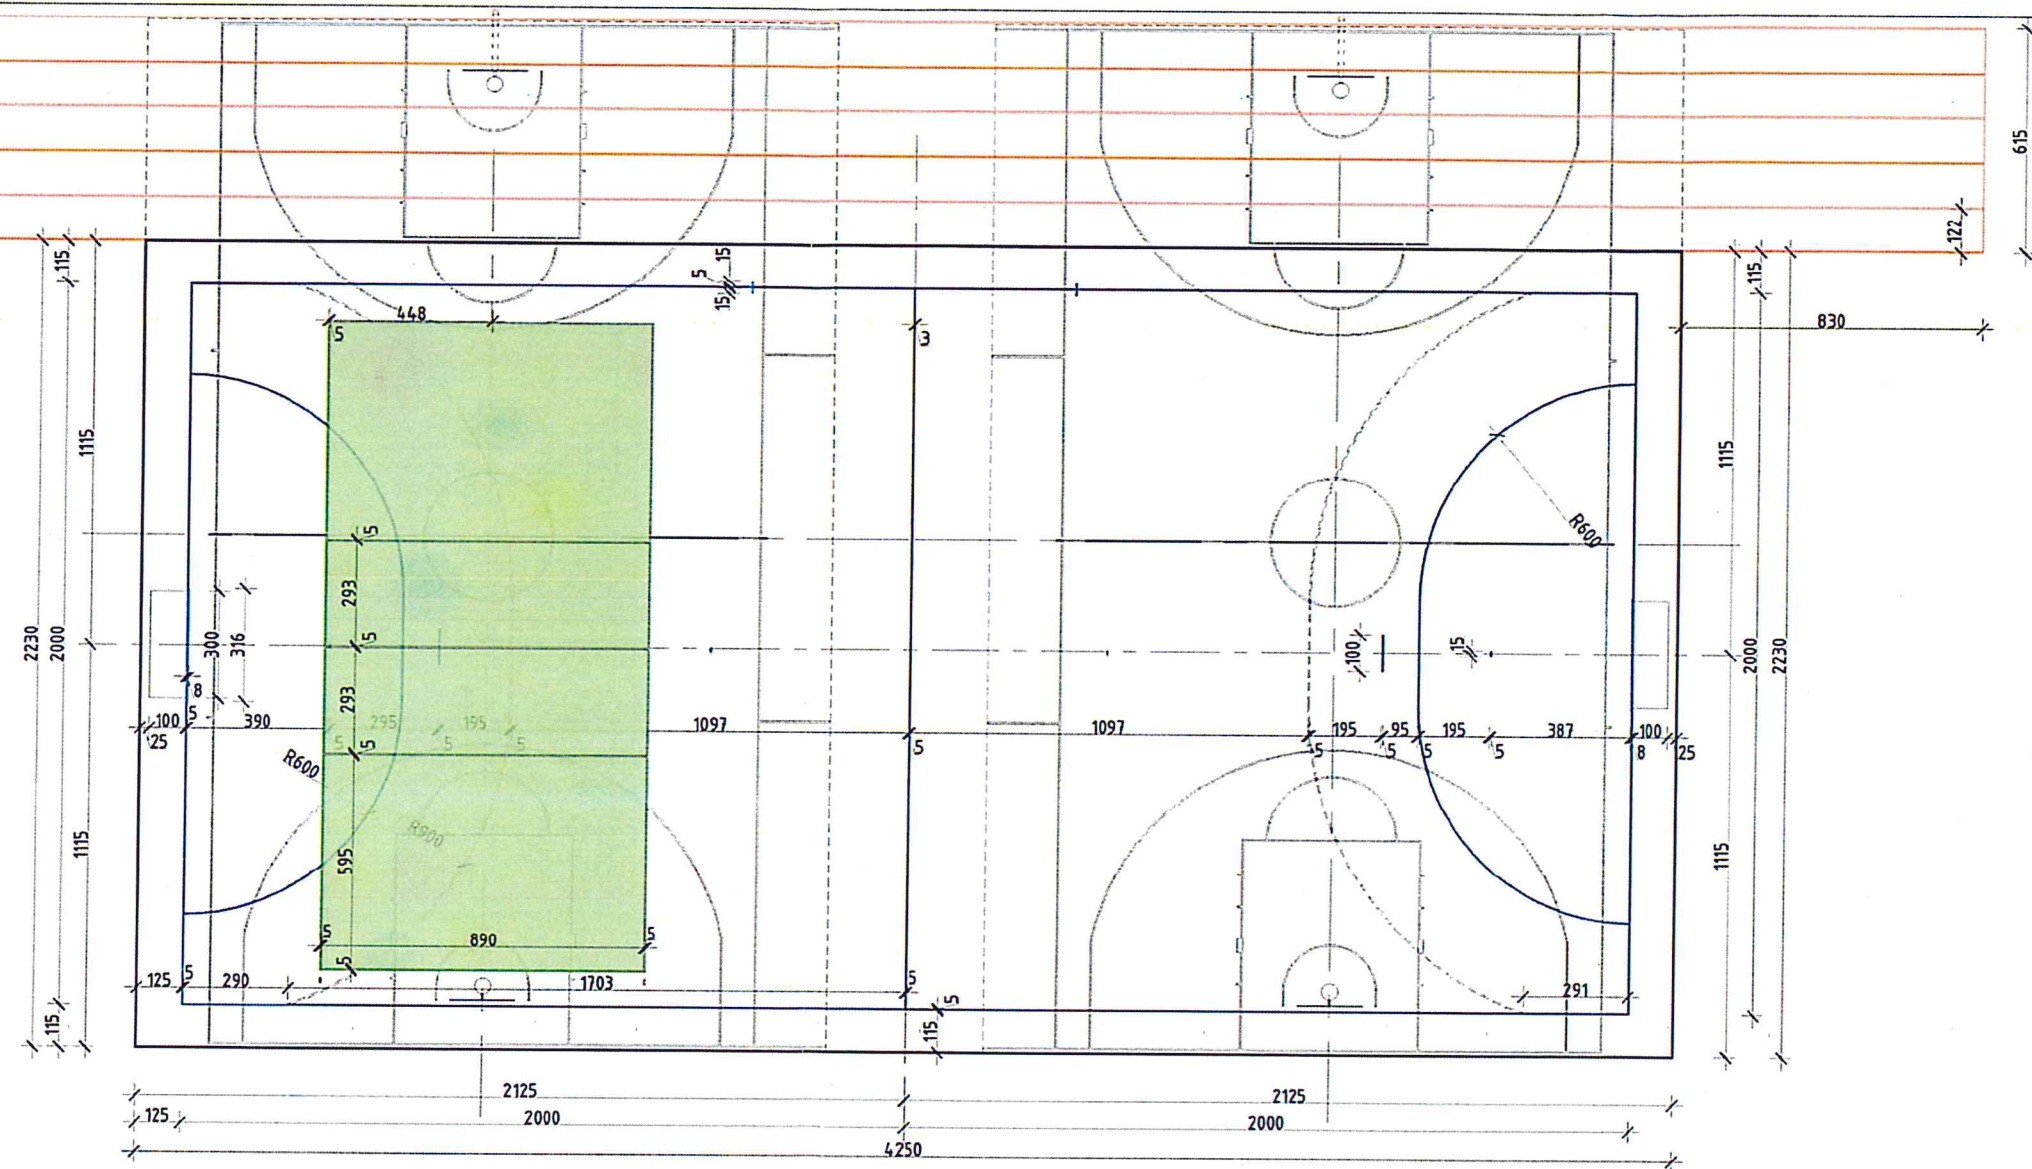

- Pełnowymiarowe boisko do siatkówki 18,0x9,0m
- kolor linii - żółty

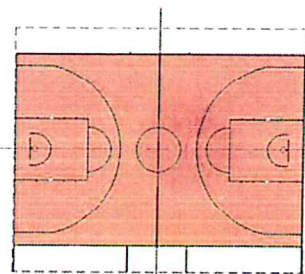


- Boisko do koszykówki 19,10x28,38m
- kolor linii - biały

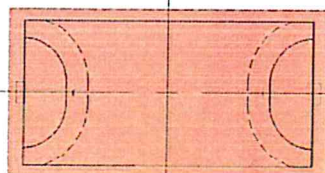

- Boisko do piłki ręcznej 42,50x22,30m
- kolor linii - niebieski

		Biuro Realizacji Inwestycji inż. Sławomir Sobusiak ul. Plac Zwycięstwa 6/ 58-330 Jedlina Zdrój	
Projektant	mgr inż. arch. Agnieszka Kwaśniak		Data: 03.2019 Stadium: PB Skala: 1:200 Nr rys.: 15
Temat:	Przebudowa boiska wraz z bieżnią przy SP Nr 2		
Adres:	UL. Wojska Polskiego 68 57-500 Bystrzyca Kłodzka		
Inwestor:	Gmina Bystrzyca Kłodzka Ul. Sienkiewicza 6 57-500 Bystrzyca Kłodzka 58-300 Wąbrzych		
Tytuł rys.:	Boisko do siatkówki		
Zastrzeżenie: Wszelkie prawa wynikające z Ustawy o prawie autorskim. Rysunek niniejszy nie może być w całości lub w części pryzysowany, uzupełniany lub oddzielany kamulek, bez pisemnej zgody firmy projektowej.			

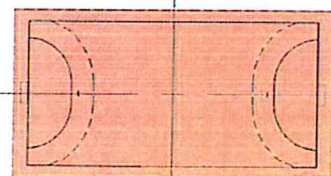

- Boisko do piłki ręcznej 42,50x22,30m
- kolor linii - niebieski

		Biuro Realizacji Inwestycji inż. Sławomir Sobusiak ul. Plac Zwycięstwa 6/1 58-330 Jedlina Zdrój	
Projektant	mgr inż. arch. Agnieszka Kwaśniak		
Temat:	Przebudowa boiska wraz z bieżnią przy SP Nr 2		Data: 03.2019
Adres:	UL. Wojska Polskiego 68 57-500 Bystrzyca Kłodzka		Stadium: PB
Inwestor:	Gmina Bystrzyca Kłodzka UL. Senkiewicza 6 57-500 Bystrzyca Kłodzka 58-300 Wątfarzych		Skala: 1:200
Tytuł rys:	Układ wzajemny boisk i bieżni		Nr rys.: 16
Zastrzegam się wszelkie prawa wynikające z Ustawy o prawie autorskim. Ryzykuję niniejszym nie może być w całości lub w części przyswojony, udostępniony lub oddany do użytku komercyjnego, bez mojej pisemnej zgody.			