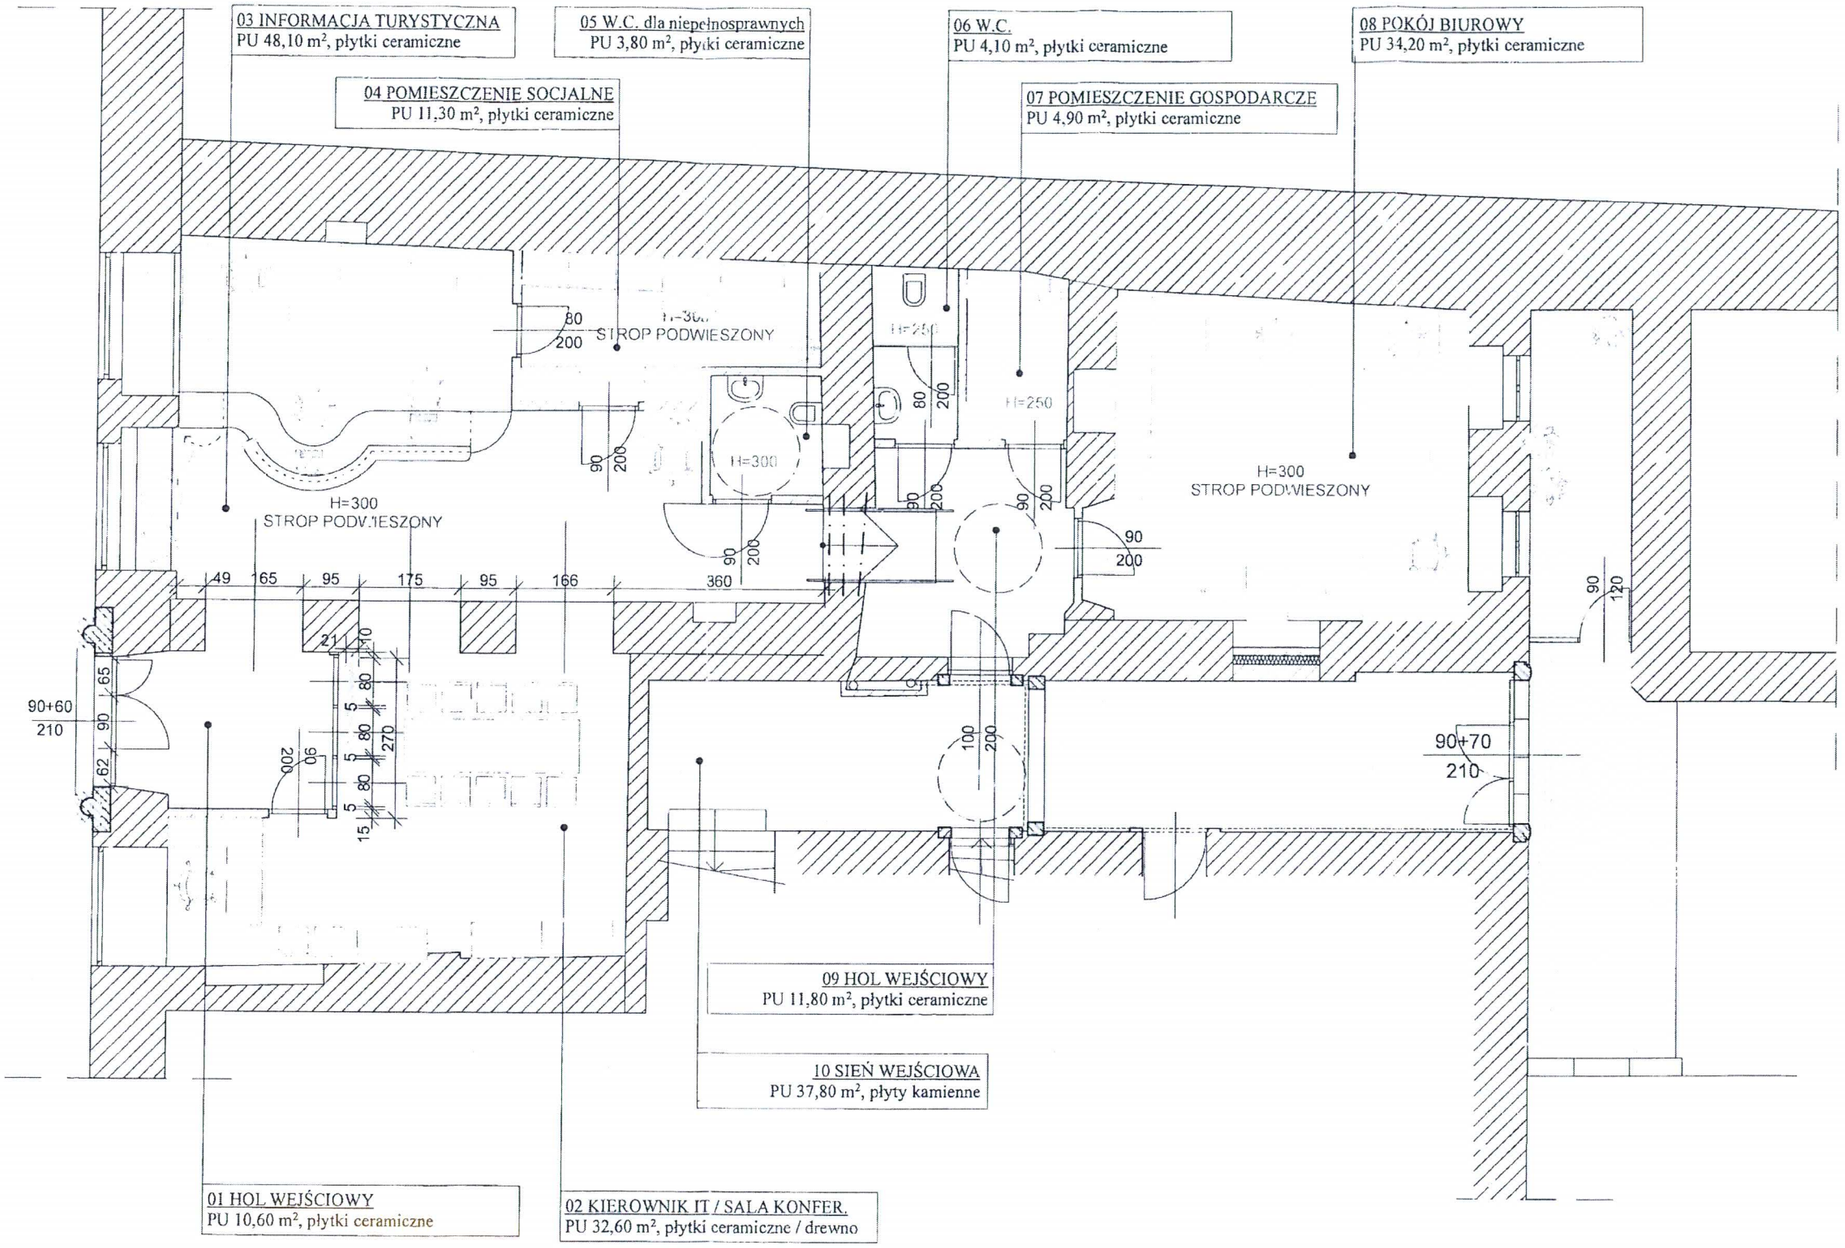

BRANŻA ARCH.		PRACOWNIA PROJEKTOWA ZUI "REWALORYZACJA" Joanna Pędrak 57-300 Kłodzko ul.Czeska 28 tel. 74 8672002			
TYTUŁ RYSUNKU		PROJEKT WYPOSAŻENIA			Skala 1:100
OBIEKT		BUDYNEK MIESZKALNO - USŁUGOWY 57-500 BYSTRZYCA KŁODZKA, pl. WOLNOŚCI 17, LOK. NR 8			
FAZA P.B.	DATA 09 2016	Projektant: mgr inż.arch. Joanna Pędrak 241/01/DUW	Sprawdzający: mgr inż.arch. Krystyna Michalska AU-F2/85/81	Kier. pracowni: mgr inż.arch. Joanna Pędrak 241/01/DUW	Nr rys. 15