


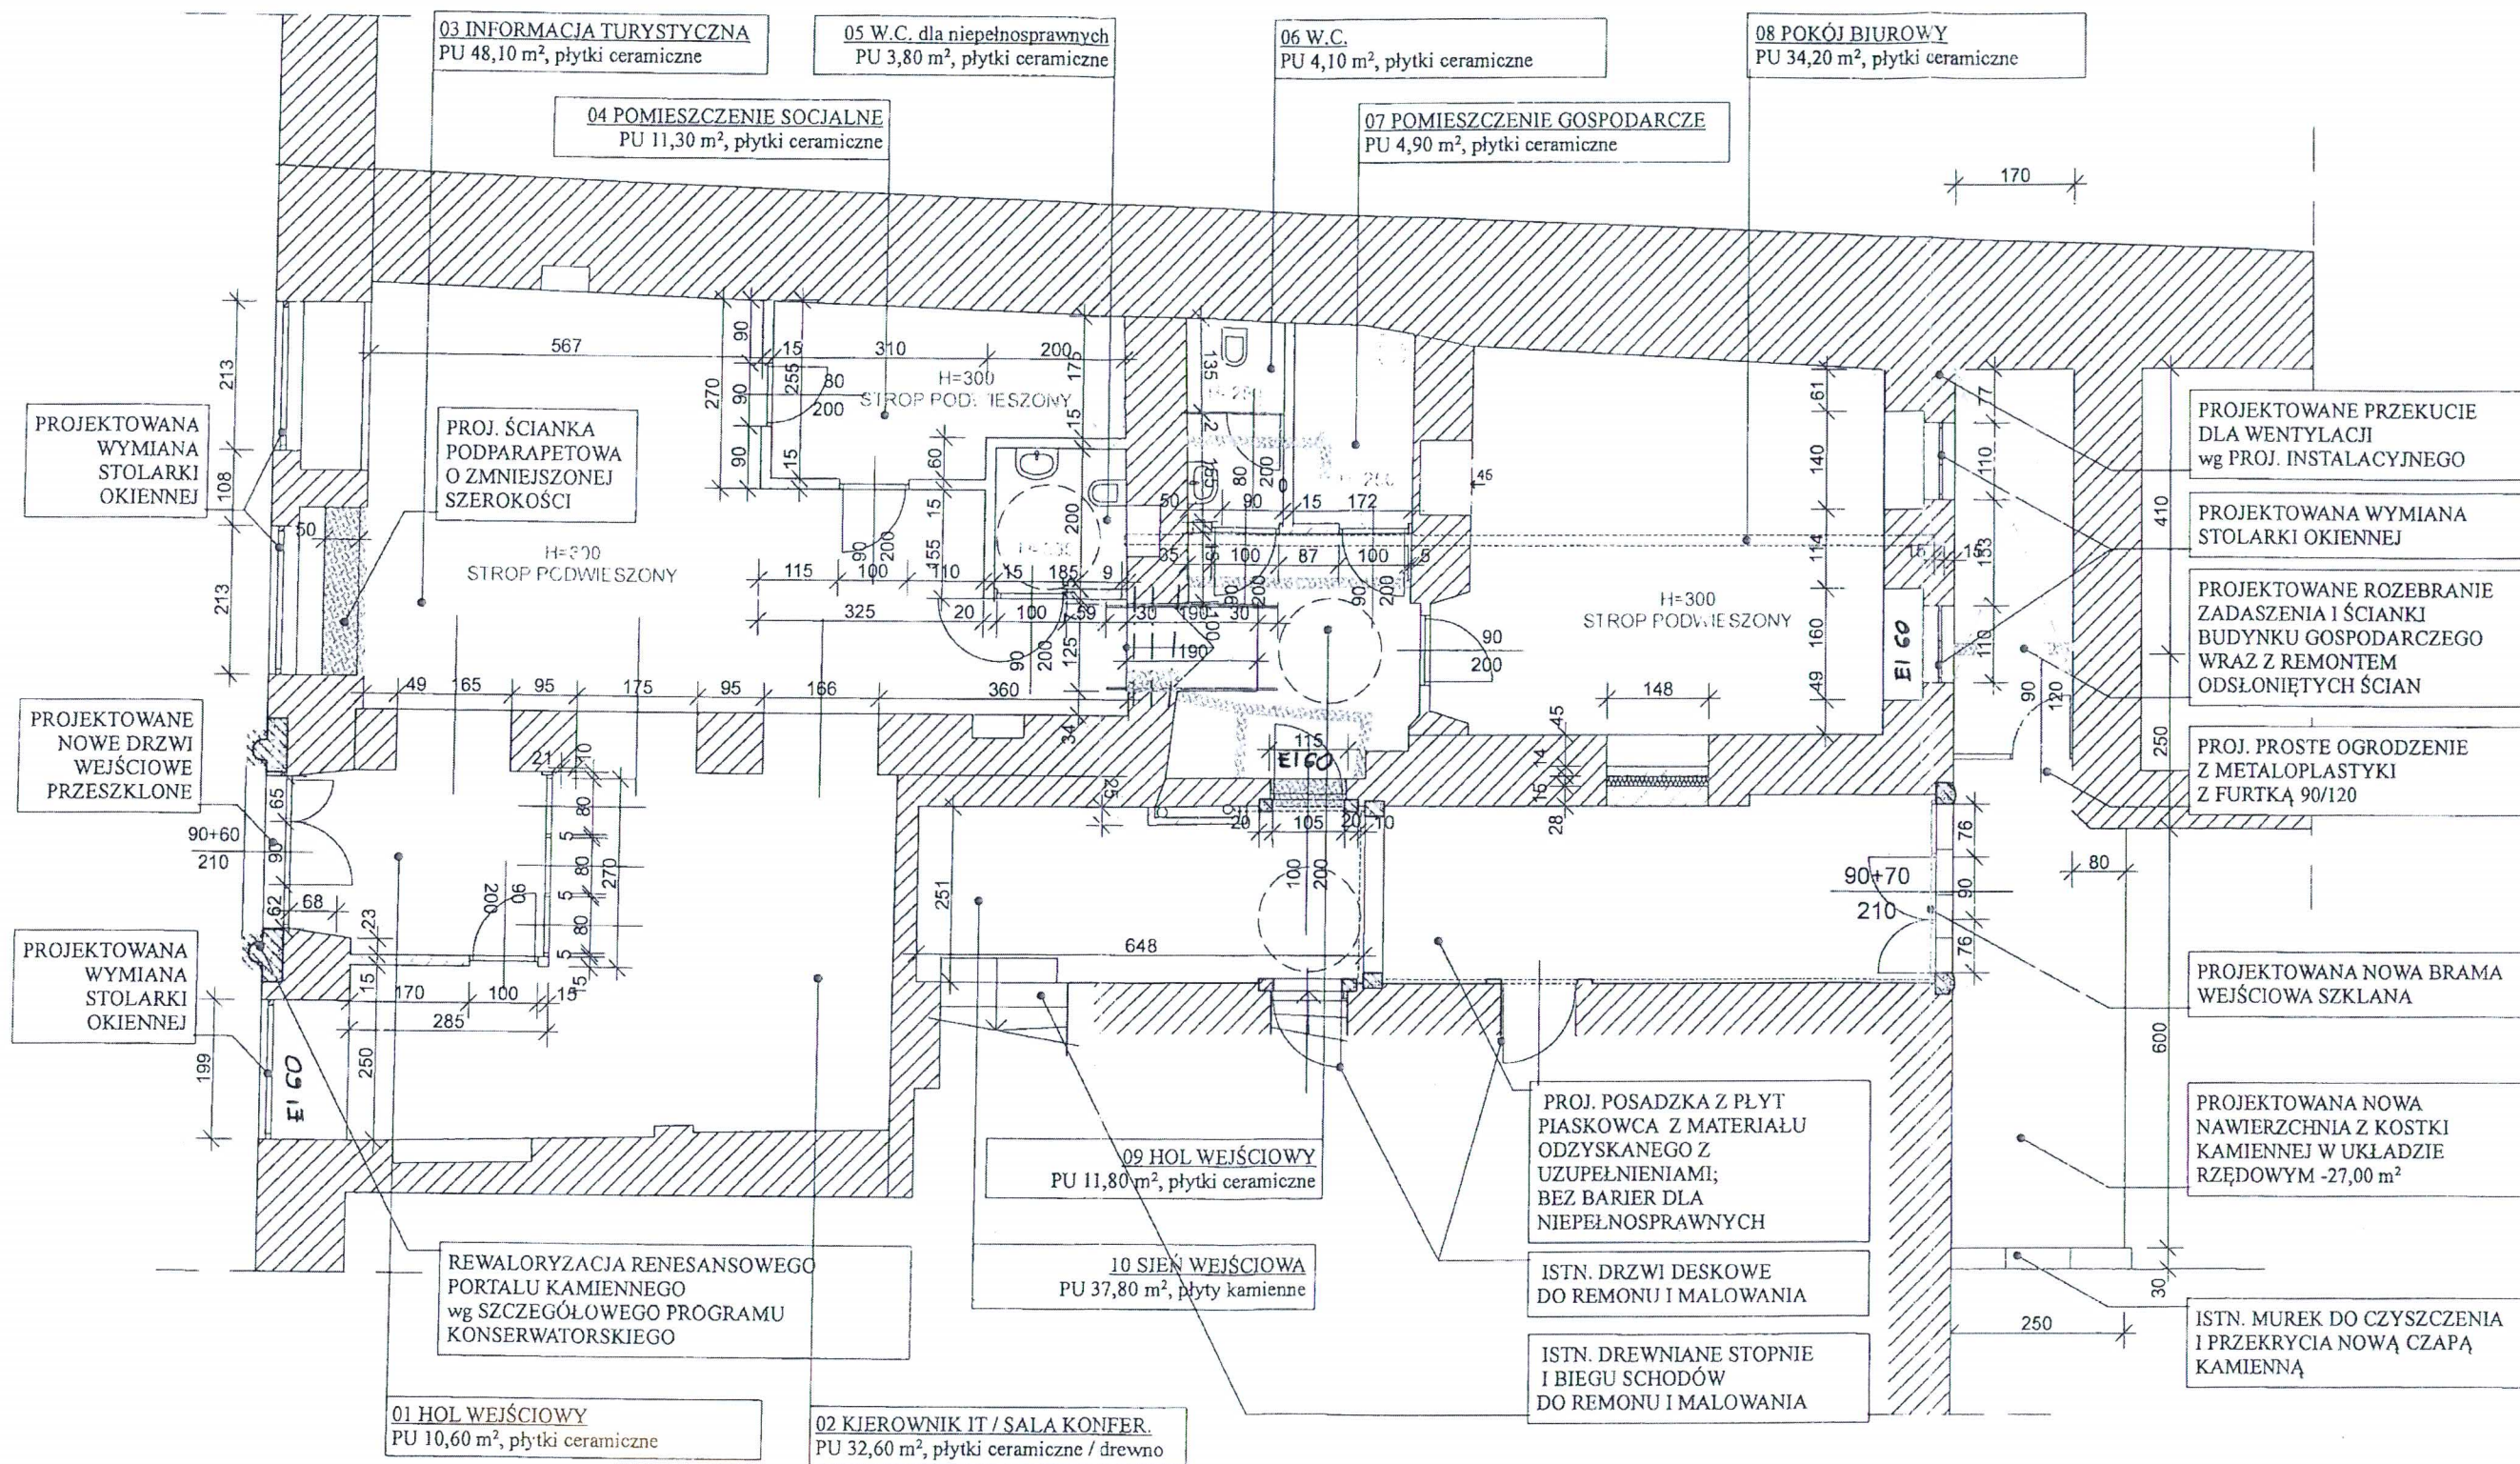

- ŚCIANY DO WYBURZENIA / PRZEKUCIA
- PROJEKTOWANE ŚCIANY / ZAMUROWANIA
- PROJEKTOWANE ŚCIANKI SZKLANE
- KAMIENNE DETALE ARCH. DO KONSERWACJI wg PROGRAMU KONSERWATORSKIEGO

WZGLĘDOWA DO SPRAW ZABEZPIECZEŃ PRZECIWPÓŻAROWYCH
 mgr inż. Józef Zajączkowski Nr upr. 217/93
 (miejscowość, data)
 2016-11-22
 Zgodnie z projektem z wymaganiami
 dla obiektu przeciwpożarowej
 ochrony

BRANŻA ARCH.		PRACOWNIA PROJEKTOWA ZUI "REWALORYZACJA" Joanna Pedrak 57-300 Kłodzko ul. Czeska 28 tel. 74 8672002		
TYTUŁ RYSUNKU		PROJEKT PRZEBUDOWY LOKALU nr 8		Skala 1:100
OBIEKT		BUDYNEK MIESZKALNO - USŁUGOWY 57-500 BYSTRZYCA KŁODZKA, pl. WOLNOŚCI 17, LOK. NR 8		
FAZA P.B.	DATA 09 2016	Projektant: mgr inż. arch. Joanna Pedrak 241/01/DL/W	Sprawdzający: mgr inż. arch. Krystyna Michalska AU-F2/85/81	Kier. pracowni: mgr inż. arch. Joanna Pedrak 241/01/DL/W
				Nr rys. 14