

RADA MIEJSKA
ul. Sienkiewicza 6
57-500 BYSTRZYCA KŁODZKA

Rady Miejskiej w Bystrzycy Kłodzkiej

z dnia 8 września 2006 r.

**w sprawie przystąpienia do sporządzenia miejscowego planu
zagospodarowania przestrzennego dla miejscowości Długopole Zdrój**

Na podstawie art. 18 ust. 2 pkt. 5 ustawy z dnia 8 marca 1990 r. o samorządzie gminnym (Dz. U. z 2001 r. Nr 142, poz. 1591, z późn. zm.¹) oraz art. 14 ust. 1, 2, i w związku z art. 15 ust. 2 i 3 i art. 16 ust. 1 ustawy z dnia 27 marca 2003 r. o planowaniu i zagospodarowaniu przestrzennym (Dz. U. Nr 80, poz. 717, z późn. zm.²) - **Rada Miejska w Bystrzycy Kłodzkiej uchwala, co następuje:**

§ 1. Przystępuje się do sporządzenia miejscowego planu zagospodarowania przestrzennego dla miejscowości Długopole Zdrój oraz części wsi Długopole Dolne na terenie Gminy Bystrzyca Kłodzka, określonego załącznikami graficznymi nr 1 i nr 2, stanowiącymi integralną część niniejszej uchwały.

§ 2. Teren określony w § 1 niniejszej uchwały przeznacza się na cele leczenia uzdrowiskowego, usług nieuciążliwych, zabudowy mieszkaniowej i mieszkalno - pensjonatowej.

§ 3. Zakres ustaleń planu będzie zgodny z art. 15 ust. 2 i ust. 3 pkt. 4 ustawy z dnia 27 marca 2003 roku o planowaniu i zagospodarowaniu przestrzennym.

§ 4. Wykonanie uchwały powierza się Burmistrzowi Miasta i Gminy Bystrzycy Kłodzkiej.

§ 5. Uchwała wchodzi w życie z dniem podjęcia i podlega ogłoszeniu na tablicy ogłoszeń w budynku Urzędu Miasta i Gminy w Bystrzycy Kłodzkiej.

PRZEWODNICZĄCY
Rady Miejskiej
w Bystrzycy Kłodzkiej
Patynko
Bronisław Patynko

**Nie budzi zastrzeżeń
pod względem prawnym**

RADCA PRAWNY

Marek Ociepa


¹ Zmiany tekstu jednolitego wymienionej ustawy zostały ogłoszone w Dz. U. z 2002 r. Nr 23, poz. 220, Nr 62, poz. 558, Nr 113, poz. 984, Nr 153, poz. 1271 i Nr 214, poz. 1806, z 2003 r. Nr 80, poz. 717 i Nr 162, poz. 1568, z 2004 r. Nr 102, poz. 1055 i Nr 116, poz. 1203 i Nr 167, poz. 1759, z 2005 r. Nr 172, poz. 1441 oraz z 2006 r. Nr 17, poz. 128.

² Zmiany wymienionej ustawy zostały ogłoszone w Dz. U. z 2004 r. Nr 6, poz. 41 i Nr 141, poz. 1492, z 2005 r. Nr 113, poz. 954 i Nr 130, poz. 1087 oraz z 2006 r. Nr 45, poz. 319.

**DŁUGOPOLE ZDRÓJ i część wsi DŁUGOPOLE DOLNE
- GMINA BYSTRZYCA KŁODZKA**

skala 1:10000

 Granica opracowania planu miejscowego

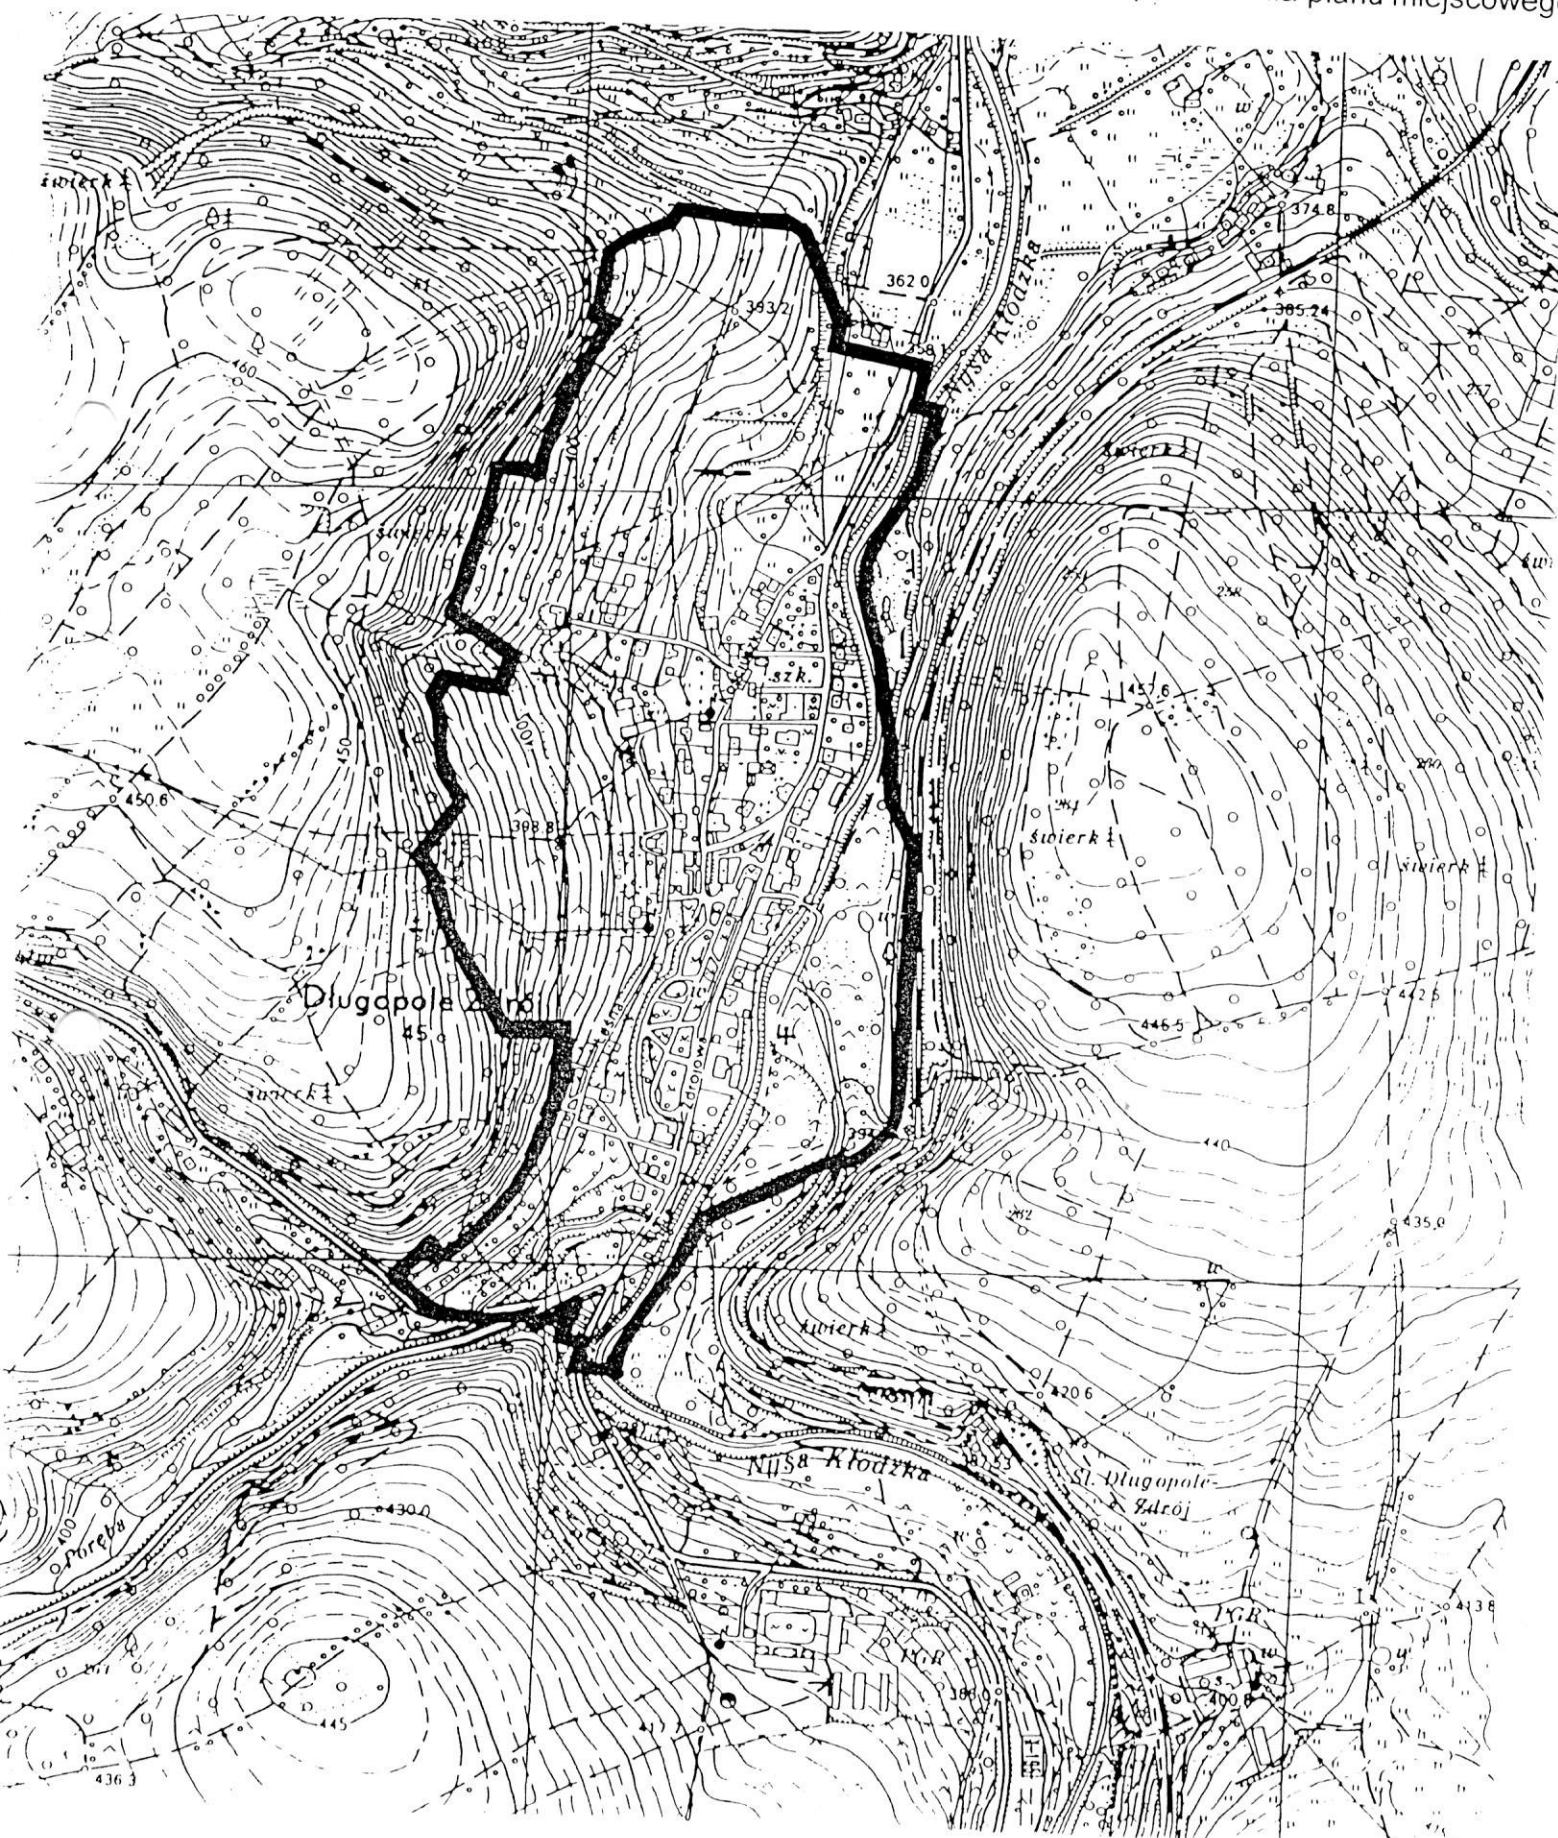

DŁUGOPOLE ZDRÓJ i część wsi DŁUGOPOLE DOLNE
- GMINA BYSTRZYCA KŁODZKA
(mapa ewidencji gruntów)

Załącznik Nr 2 do Uchwały Nr... LXVI / 412 / 06 157
Rady Miejskiej w Bystrzycy Kłodzkiej z dnia 8.03.2006r.

pomniejszenie ze skali skala 1:10000

Granica opracowania planu miejscowego

