



Widok z góry

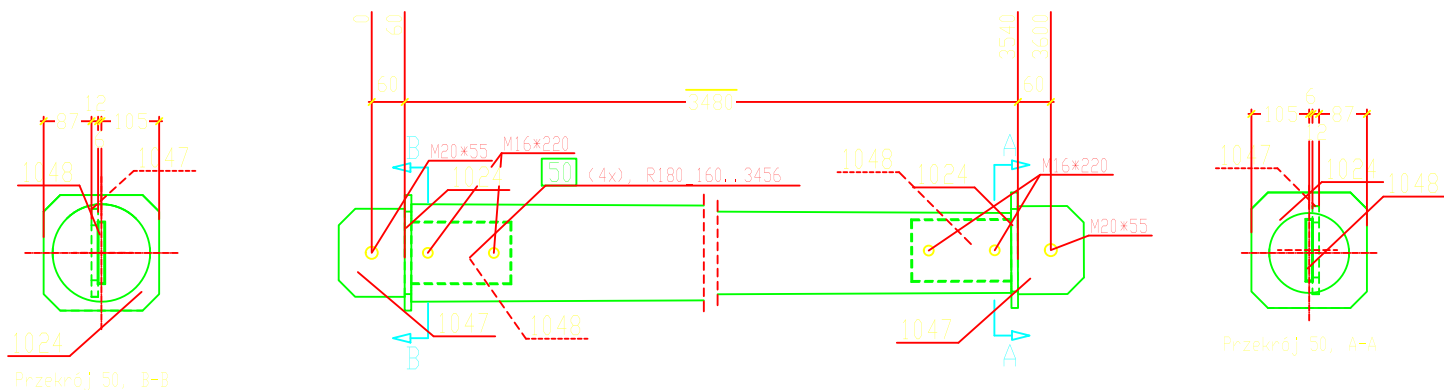

Widok z przodu

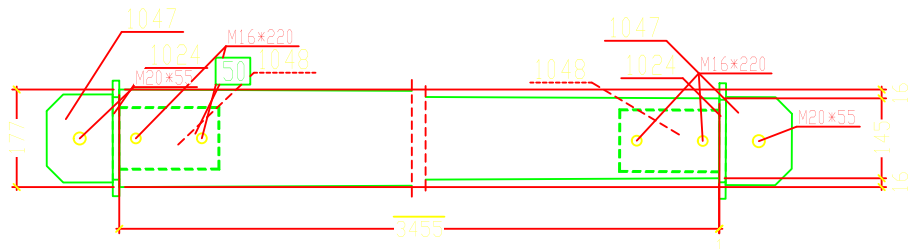


Widok z tyłu

\*\* Zest. dla jednego el. wysyłkowego-Poz. 50 Suma 4 x Wykonać

Nr.	Trn.	Poz.	Nazwa	Sztuk	Profil	Materiał	Długość		
1	2	50	Zastrzał	1	R180_160	Drewno	3456		
2	2	1047	Blacha	2	8L12*210	St3S	210		
3	2	1047	Blacha	2	8L12*120	St3S	120		
4	2	1048	Blacha	2	8L10*110	St3S	110		

Gaboryty (W x S x D): 215 x 210 x 3720

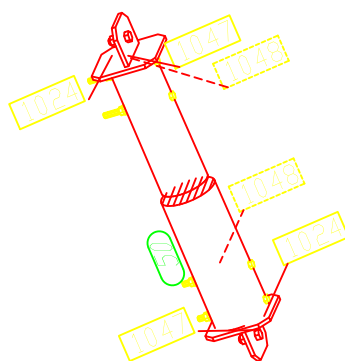

Copyright by BIURO INŻYNIERSKIE BUDOWNICTWA Andrzej Kociński Ponikwa 45 57-500 Bystrzyca K.		Inwestor: Gmina Bystrzyca Kłodzka, ul. Sienkiewicza 6, 57-500 Bystrzyca Kłodzka Temat: BUDOWA WIEŻY WIDOKOWEJ NA JAGODNEJ w ramach projektu "Polsko - Czeski szlak grzybiotowy" działka nr 106/162 Ls, obręb Poreba, gmina Bystrzyca Kłodzka	
Projektant:		Rysunek: Element wysyłkowy - Poz. 50	
Stadium:		Inż. Andrzej Kociński upr. UAN. VI-f/3/2/89	
PROJEKT WYKONAWCZY		Data: 04.2016	Nr rys. 50w