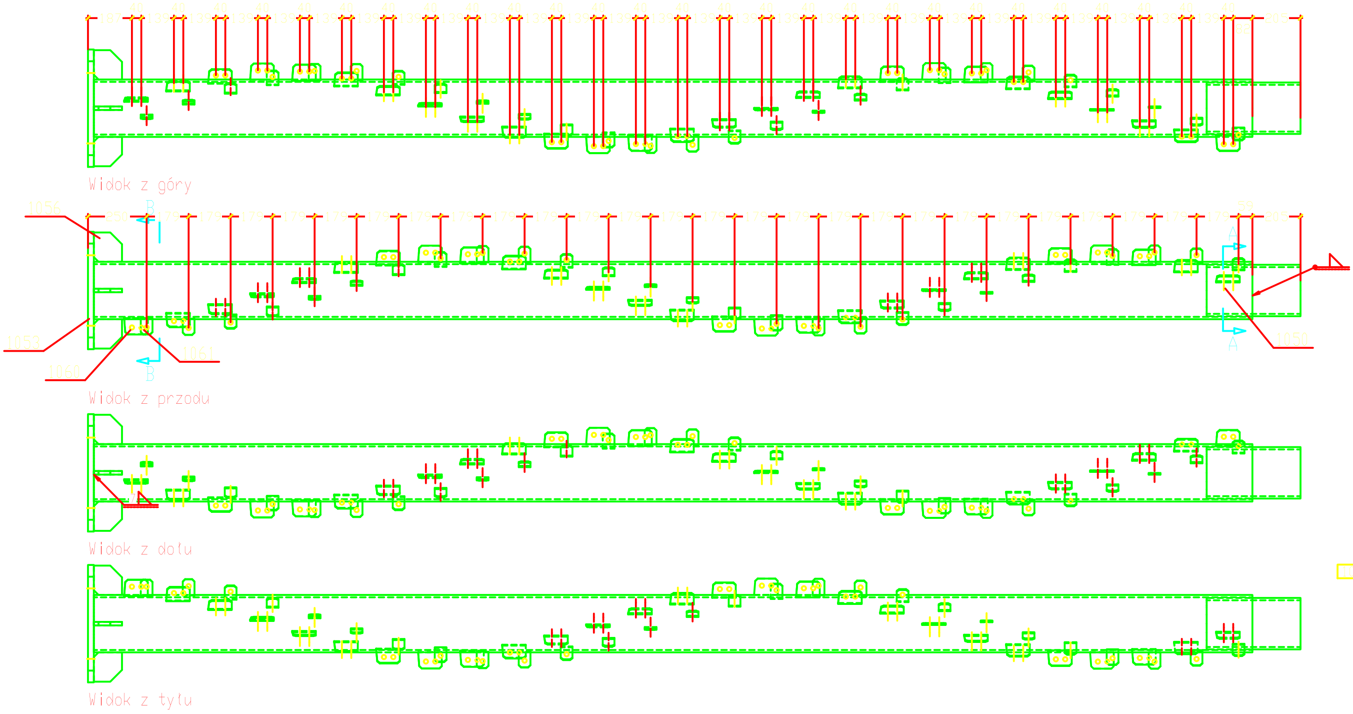

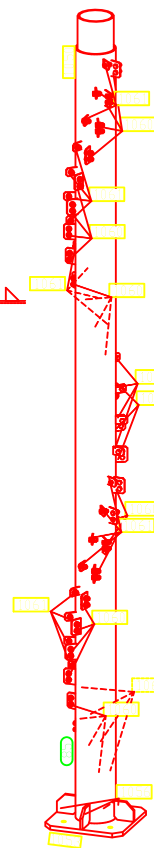

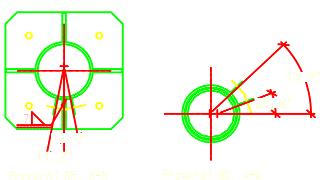

** Zest. dla jednego el. wysyłkowego-Poz.85 Suma 1 x Wykonać

Nr.	Tnr	Poz.	Nazwa	Sztuk	Profil	Materiał	Długość		
1	3	85	Słup	1	RURA244.5*10	St3S	4938		
2	3	1050	Łącznik	1	RURA219.1*10	St3S	400		
3	3	1053	Blacha	1	BL25*500	St3S	500		
4	3	1056	Blacha	4	BL15*120	St3S	125		
5	3	1060	Blacha	27	BL6*70	St3S	101		
6	3	1061	Blacha	27	BL6*50	St3S	70		
Gabaryty (W x S x D): 500 x 500 x 5168									

Copyright by
BIURO INŻYNIERSKIE
BUDOWNICTWA
Andrzej Kociński
Ponikwa 45
57-500 Bystrzyca K.

Inwestor: Gmina Bystrzyca Kłodzka, ul.Sienkiewicza 6, 57-500 Bystrzyca Kłodzka

Temat: BUDOWA WIEŻY WIDOKOWEJ NA JAGODNEJ
w ramach projektu "Polsko - Czeski szlak grzbietowy"
działka nr 106/162 Ls, obręb Poręba, gmina Bystrzyca Kłodzka

Rysunek: Element wysyłkowy - Poz.85 — Skala 1:15

Projektant: inż. Andrzej Kociński upr. UAN. VI-f/3/2/89

Stadium: PROJEKT WYKONAWCZY — Data: 04.2016 — Nr rys. 85w