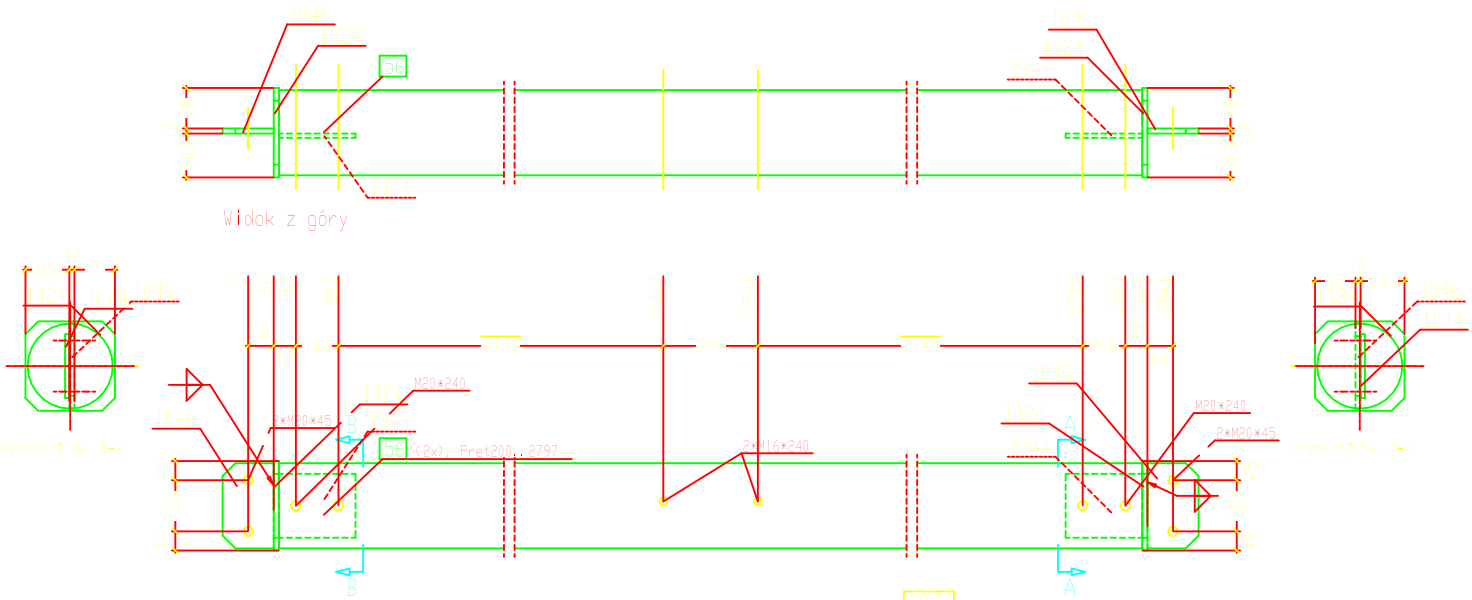

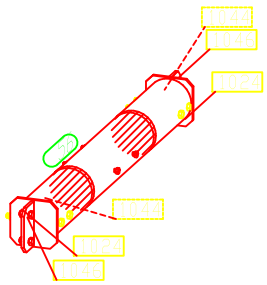

** Zest. złożonego e.w. wysyłkowego: Poz. 56 Sum. 2 x Wykonać

Nr	Ilość	Poz.	Nazwa	Wymiar	Profil	Materiał	Długość		
1	2	56	Rygiel_przewiązka	1	Pret200	Drewno	2797		
2	2	1024	Śruba	M20*240	5.6		240		
3	2	1044	Blacha	B110*180	1435		180		
4	2	1046	Blacha	B110*180	1435		200		

Gabaryty: W x S x D: 210 x 210 x 3061

Copyright by BIURO INŻYNIERSKIE BUDOWNICTWA Andrzej Kosiński Porąbiwo 45 57-500 Bystrzyca K.

Inwestor: Gmina Bystrzyca Kłodzka, ul. Wojska Polskiego 6, 57-500 Bystrzyca Kłodzka

Temat: BUDOWA WIEŻY WIDOKOWEJ NA JAGODNEJ w ramach projektu "Polsko - Czeski szlak grzebietowy" działka nr 116/16 i 16, obręb Porąbka, gmina Bystrzyca Kłodzka

Rysunek: Element wysyłkowy - Poz. 56

Projektant:	inż. Andrzej Kosiński upr. UAN. VI-0/3/2/89	
Stadium:	PROJEKT WYKONAWCZY	Data: 04.2016 Nr rys. 56e