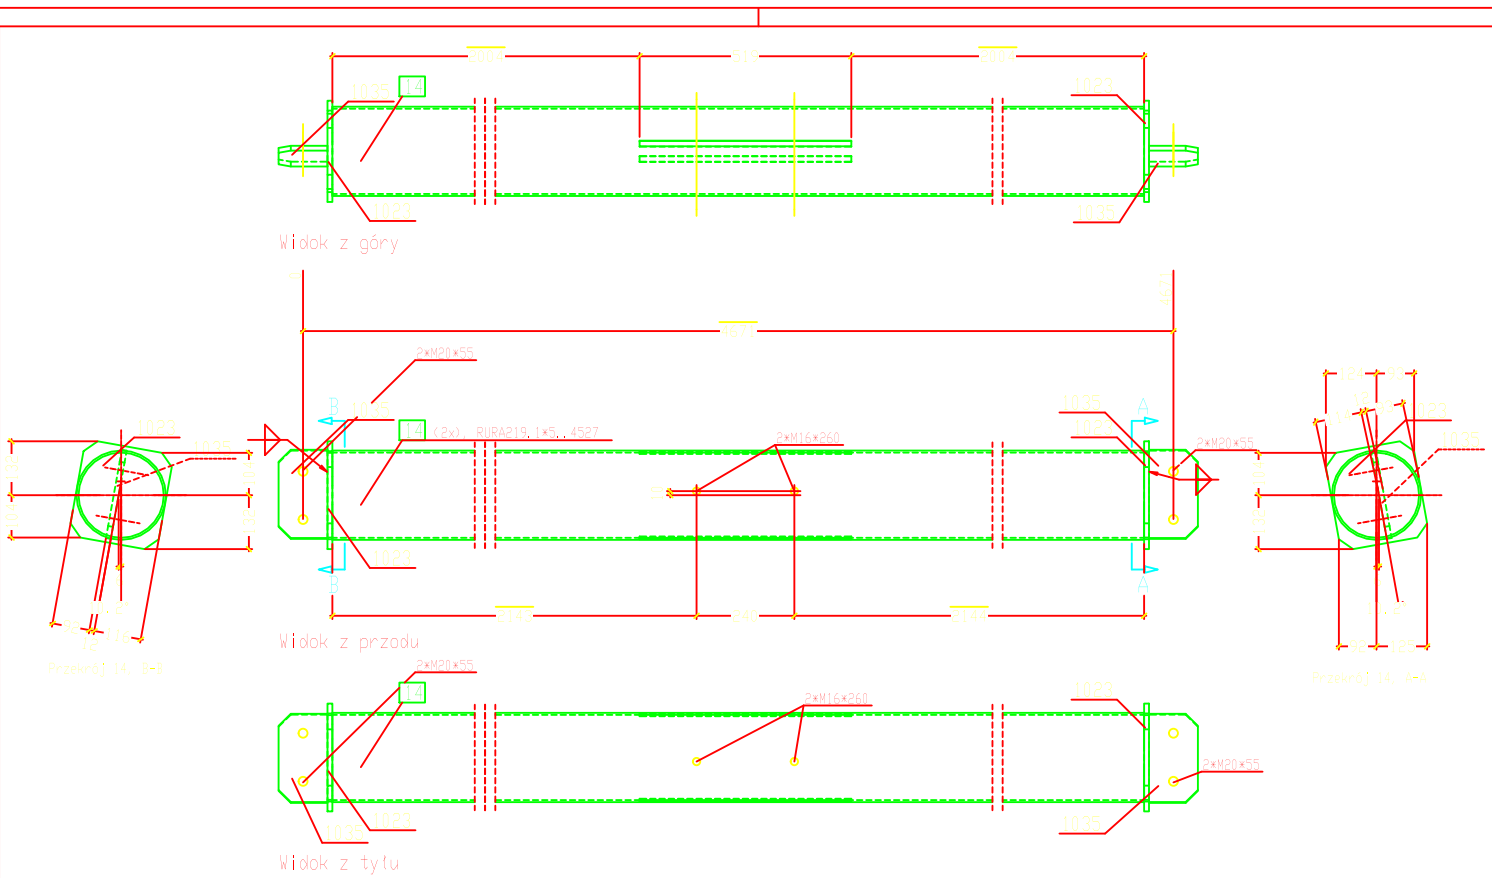

** Zest. dla 1 dźwigara gł. wysyłkowego - Poz. 14 Szt. 2 x Wykonać

Nr	Ind.	Poz.	Nazwa	Sztuk	Profil	Materiał	Długość		
			Blacha		Grubość 14 mm	S355	1250		
2		1023	Płaskow.	2	260×20	S355	240		
1		1035	Płaskow.	2	260×20	S355	240		

Gabaryty (W x S x D): 265 x 240 x 4091

Copyright by BIURO INŻYNIERSKIE BUDOWNICTWA Andrzej Kosiński Porlewo 45 57-500 Bystrzyca K.

Inwestor: Gmina Bystrzyca Kłodzka, ul. Wincentego 6, 57-500 Bystrzyca Kłodzka

Temat: BUDOWA WIEŻY WIDOKOWEJ NA JAGODNEJ w ramach projektu "Polsko - Czeski szlak grzebietowy" działka nr 186/162 k.g. Gorce Porzecz, gm. Bystrzyca Kłodzka

Rysunek: Element wysyłkowy - Poz. 14

Projektant: Inż. Andrzej Kosiński upr. UAN. V-4/3/2/89

Stadium: PROJEKT WYKONAWCZY | Data: 04.2016 | Nr rys. 14w