



Widok z góry

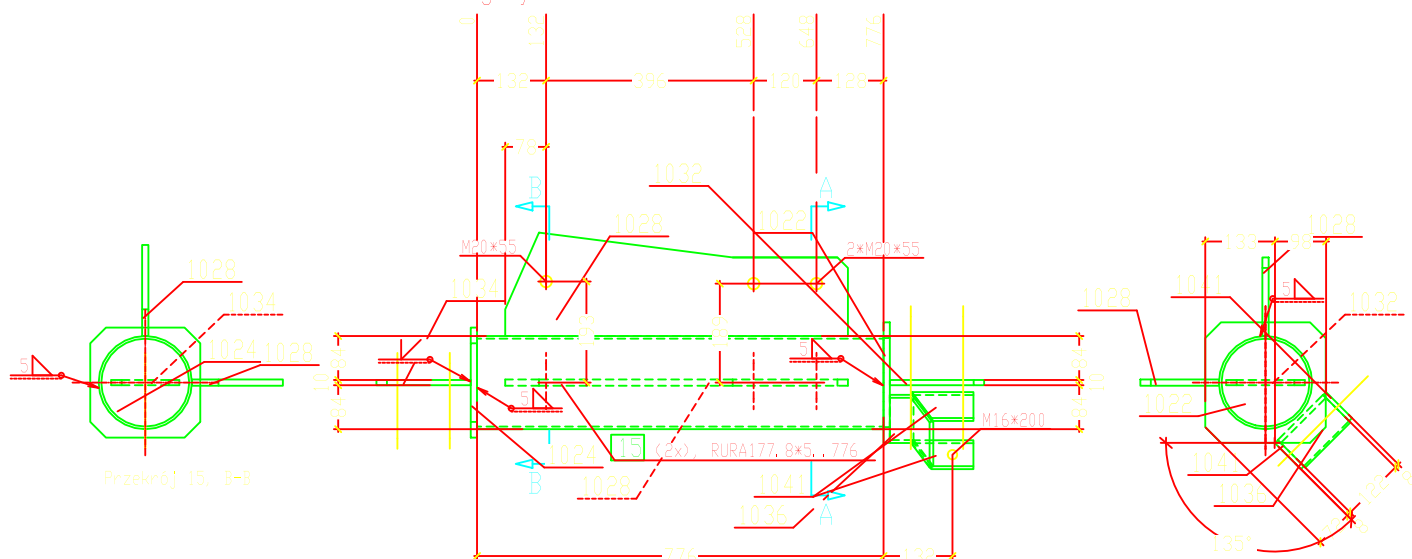

Widok z przodu

** Zest. dla jednego el. wysyłkowego-Poz. 15 Suma 2 x Wykonać

Nr.	Tnr.	Poz.	Nazwa	Sztuk	Profil	Materiał	Długość		
1	1	15	Stup	1	RUR177.8x5	St3S	776		
2	1	1022	Blacha	1	BL12x230	St3S	230		
3	1	1024	Blacha	1	BL12x210	St3S	210		
4	1	1028	Blacha	2	BL12x197	St3S	654		
5	1	1032	Blacha	1	BL10x150	St3S	180		
6	1	1034	Blacha	1	BL10x130	St3S	180		
7	1	1036	Blacha	1	BL112x8	St3S	122		
8	1	1041	Blacha	2	BL8x70	St3S	117		
Gabaryty (W x S x D): 451 x 451 x 1160									

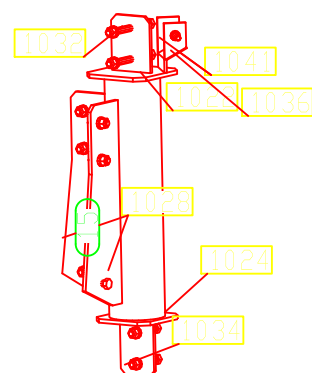

Copyright by BIURO INŻYNIERSKIE BUDOWNICTWA Andrzej Kociński Ponikwa 45 57-500 Bystrzyca K.	Inwestor: Gmina Bystrzyca Kłodzka, ul. Sienkiewicza 6, 57-500 Bystrzyca Kłodzka		
	Temat: BUDOWA WIEŻY WIDOKOWEJ NA JAGODNEJ w ramach projektu "Polsko - Czeski szlak grzybiotowy" działka nr 106/162 Ls, obręb Poreba, gmina Bystrzyca Kłodzka		
	Rysunek: Element wysyłkowy - Poz. 15		
Projektant:	inż. Andrzej Kociński upr. UAN. VI-f/3/2/89		
Stadium:	PROJEKT WYKONAWCZY	Data: 04.2016	Nr rys. 15w