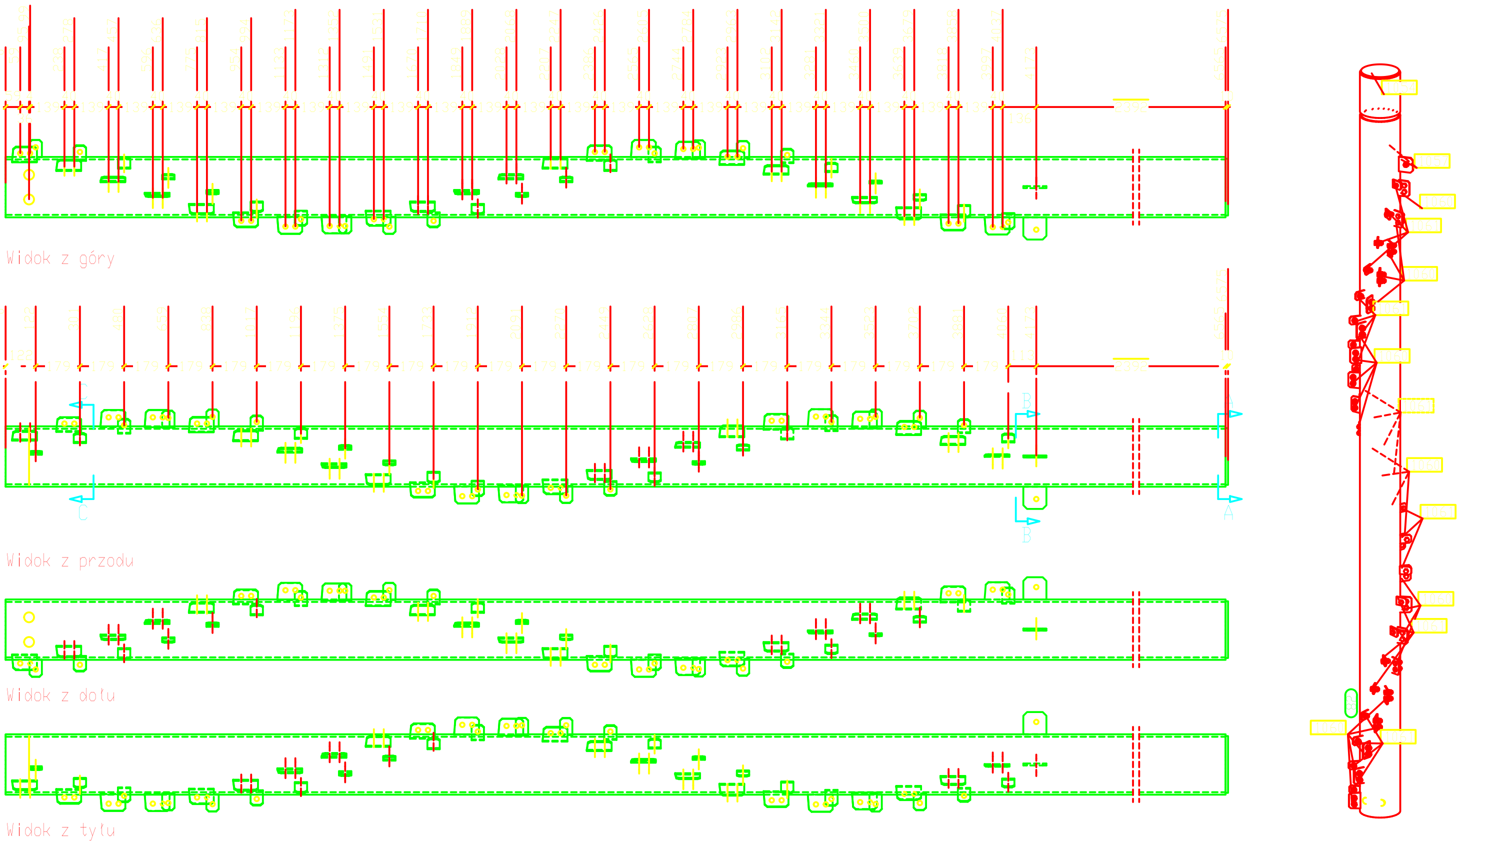

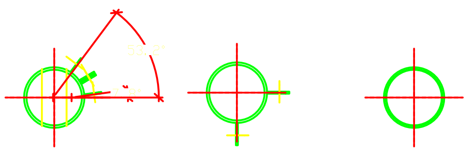

** Zest. dla jednego el. wysyłkowego-Poz. 82 Suma 1 x Wykonać

Nr.	Tnr	Poz.	Nazwa	Sztuk	Profil	Materiał	Długość		
1	3	82	Słup	1	RURA244.5*10	St3S	6565		
2	3	1054	Blacha	1	BL10	St3S	230		
3	3	1057	Blacha	2	BL8*90	St3S	94		
4	3	1060	Blacha	23	BL6*70	St3S	101		
5	3	1061	Blacha	23	BL6*50	St3S	70		

Gabaryty (W x S x D): 404 x 404 x 6575

Copyright by
BIURO INŻYNIERSKIE
BUDOWNICTWA
Andrzej Kociński
Ponikwa 45
57-500 Bystrzyca K.

Inwestor: Gmina Bystrzyca Kłodzka, ul. Sienkiewicza 6, 57-500 Bystrzyca Kłodzka

Temat: BUDOWA WIEŻY WIDOKOWEJ NA JAGODNEJ
w ramach projektu "Polsko - Czeski szlak grzbietowy"
działka nr 106/162 Ls, obręb Poręba, gmina Bystrzyca Kłodzka

Rysunek: Element wysyłkowy - Poz. 82

Skala 1:15

Projektant: inż. Andrzej Kociński upr. UAN. VI-f/3/2/89

Stadium: PROJEKT WYKONAWCZY | Data: 04.2016 | Nr rys. 82w