

Rady Miejskiej w Bystrzycy Kłodzkiej

z dnia 10 października 2002 roku

**w sprawie przystąpienia do sporządzania zmiany miejscowego planu
ogólnego zagospodarowania przestrzennego gminy Bystrzyca Kłodzka.**

Na podstawie art.18 ust. 2 pkt 15 ustawy z dnia 8 marca 1990 r. o samorządzie gminnym (Dz. U. z 2001 r. Nr 142, poz. 1591 oraz z 2002 r. Nr 23, poz. 220 i Nr 62, poz. 558), oraz art.12 ustawy z dnia 7 lipca 1994 roku o zagospodarowaniu przestrzennym (Dz. U. z 1999 r. Nr 15, poz. 139, Nr 41, poz. 412 i Nr 111, poz. 1279 z 2000 r. Nr 12, poz. 136, Nr 109, m. poz. 1157 i Nr 120, poz. 1268 oraz z 2001 r. Nr 14, poz. 124, Nr 100, poz. 1085, Nr 115, poz. 1229 i Nr 154, poz. 1804) – **Rada Miejska w Bystrzycy Kłodzkiej uchwala co następuje:**

§ 1.

1. Przystępuje się do sporządzania zmiany w miejscowym planie ogólnym zagospodarowania przestrzennego gminy Bystrzyca Kłodzka, w granicach działki geodezyjnej nr 6/1 o pow. 18,74 ha, położonej na terenie wsi Biała Woda.
2. Teren objęty zmianą planu oznaczono w załączniku graficznym do niniejszej uchwały tj. mapie ewidencyjnej gruntów w skali 1:5000.
3. Teren objęty zmianą planu przeznacza się na cele hotelarsko-rekreacyjne.

§ 2.

W zmianie określonej w § 1 niniejszej uchwały należy ustalić:

1. przeznaczenie terenów oraz linie rozgraniczające tereny o różnych funkcjach lub różnych zasadach zagospodarowania.
2. linie rozgraniczające dróg
3. zasady obsługi w zakresie infrastruktury technicznej oraz linie rozgraniczające tereny tej infrastruktury
4. lokalne warunki, zasady i standardy kształtowania zabudowy oraz zagospodarowania terenu, w tym również linie zabudowy i gabaryty obiektów
5. szczególne warunki zagospodarowania terenów, wynikające z potrzeb ochrony środowiska przyrodniczego, kulturowego, prawidłowego gospodarowania zasobami przyrody oraz ochrony gruntów leśnych
6. tereny na których przewiduje się stosowanie systemów indywidualnych oczyszczania ścieków bądź zbiorników bezodpływowych.

§ 3.

Wykonanie uchwały powierza się Zarządowi Miasta i Gminy w Bystrzycy Kłodzkiej.

§ 4.

Uchwała wchodzi w życie z dniem podjęcia i podlega ogłoszeniu na tablicy ogłoszeń w budynku Urzędu Miasta i Gminy w Bystrzycy Kłodzkiej.

Nie budzi zastrzeżeń
pod względem prawnym

RADA PRAWNY

mgr Danuta Janczyk

**Przewodniczący
Rady Miejskiej**

mgr Mieczysław Krawczyk

MAPA EWIDENCJI GRUNTÓW

$\frac{58}{17}$

$\frac{58}{16}$ dr

P.-VI

$\frac{58}{20}$


$\frac{70}{1162}$

P.-Y

$\frac{58}{23}$

Województwo dolnośląskie
Powiat Kłodzki
Gmina Bystrzyca Kłodzka
Obwód: Obwód Wódka
Skala: 1:5000

Załącznik do Uchwały Rady Miejskiej
w Bystrzycy Kłodzkiej nr XLIX/395/02
z dnia 10.10.2002 r.

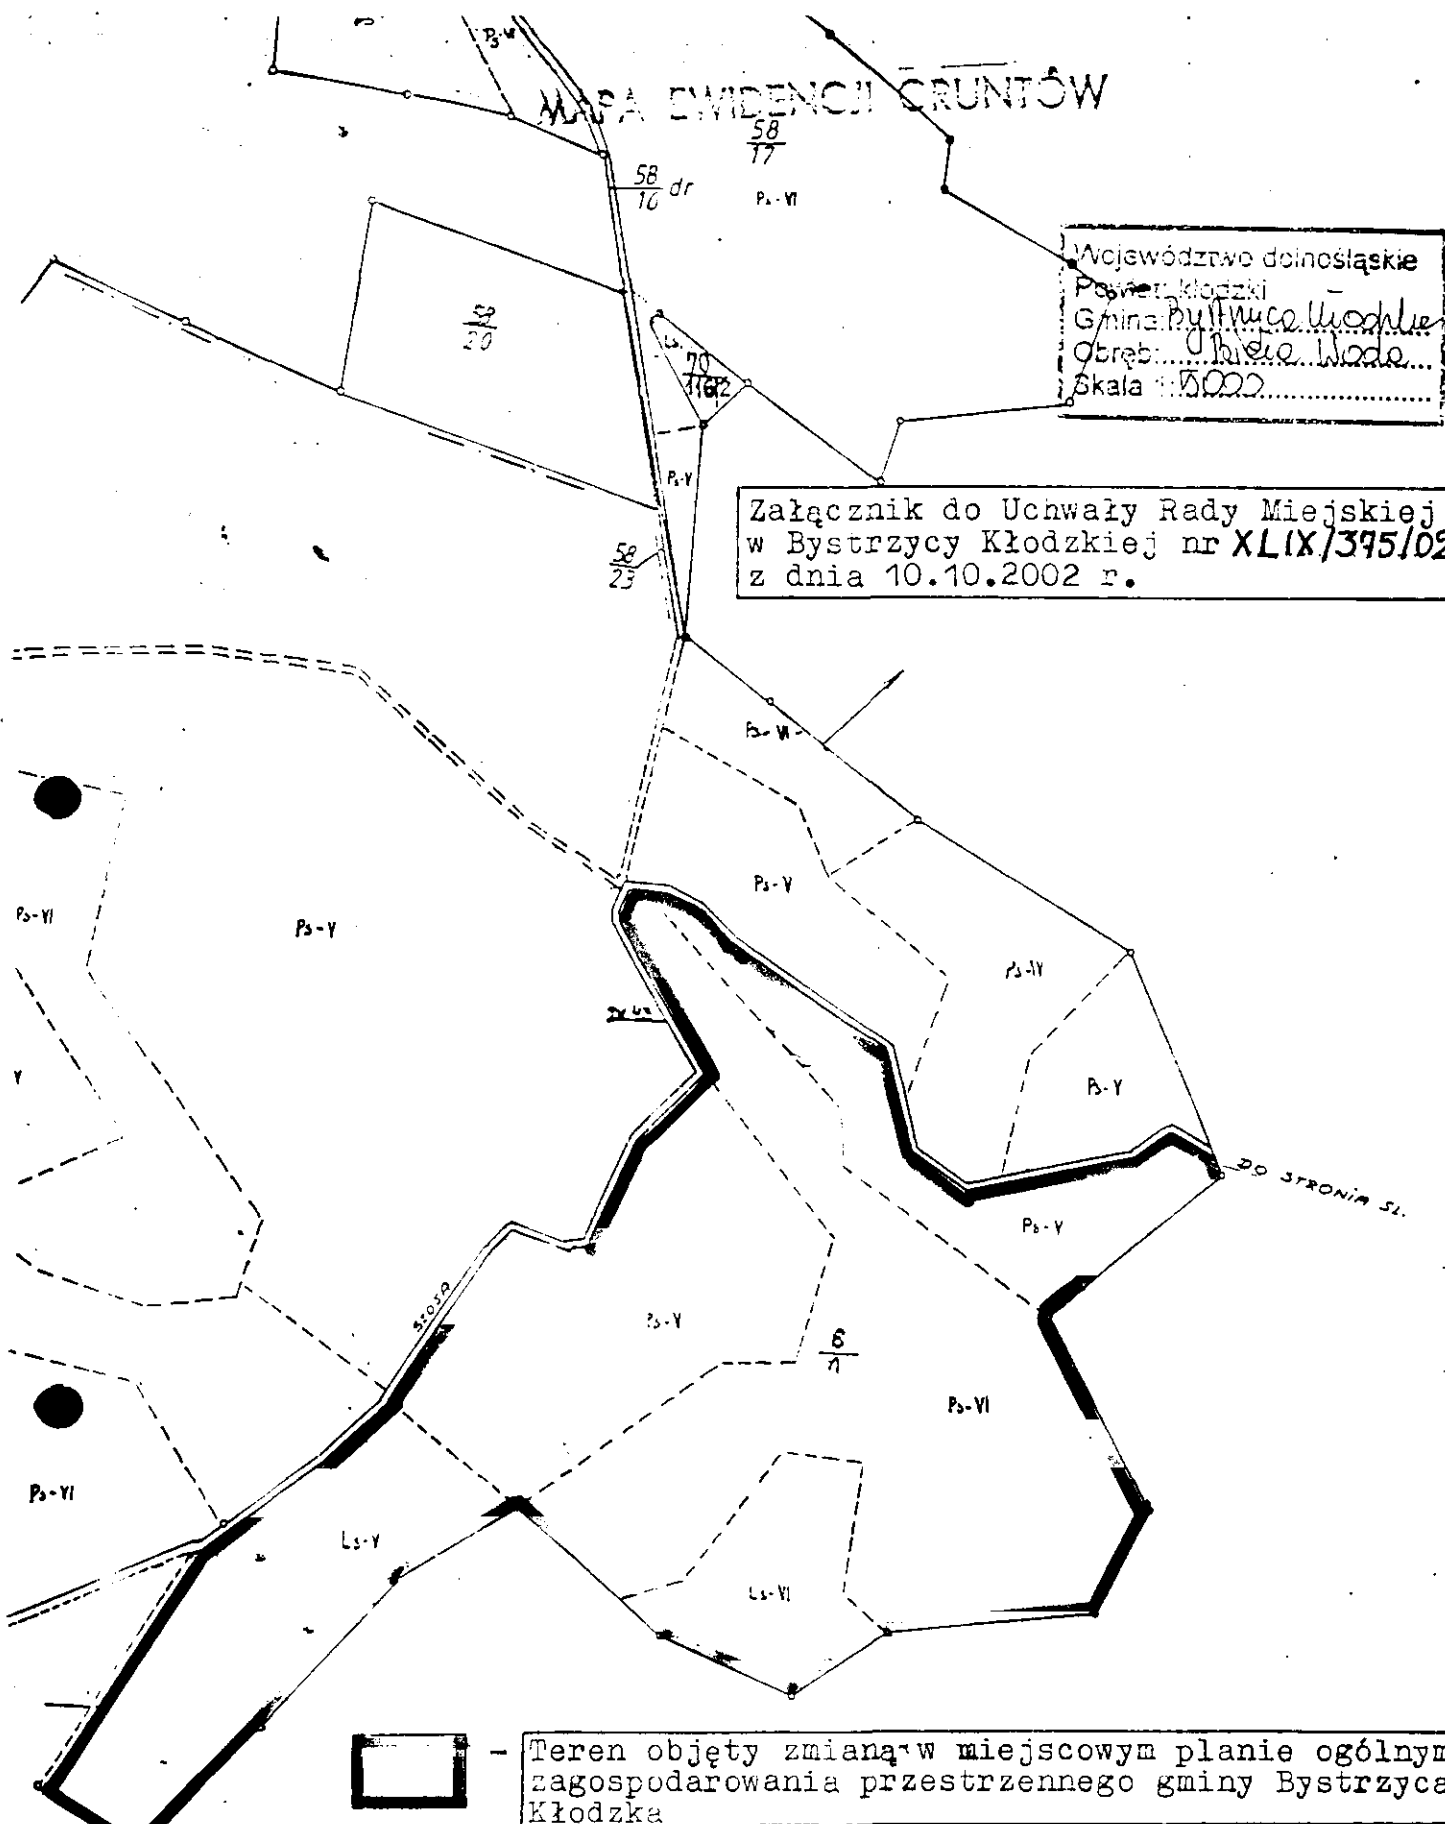

- Teren objęty zmianą w miejscowym planie ogólnym zagospodarowania przestrzennego gminy Bystrzyca Kłodzka

STAROSTWO POWIATOWE W KŁODZKU
DZIAŁKOWY PODZIAŁ GRUNTÓW KARTOGRAFICZNY
GOSPODARKI NIERUCHOMOŚCI W BYSTRZICY KŁODZKIEJ
00000
Podpisano się zgodnie z treścią dokumentu
z oryginałem przysięgi na Powszechny Zasadę
Geodezyjnego i Kartograficznego
STAROSTWO POWIATOWE W KŁODZKU
(nazwa oficynu przedrukowana oryginalnie)
Bystrzyca Kłodzka, dn. 02.10.2002r.
podp. J. Chłopus
inne nazwiska podlega starostwie i służ. osoby upoważ.

Obwód Lasy Stronie Śląskie

Przewodniczący
Rady Miejskiej
mgr Mieczysław Krawczyk