

UCHWAŁA NR XXXIV/284/16
RADY MIEJSKIEJ W BYSTRZYCY KŁODZKIEJ

z dnia 20 grudnia 2016 r.

w sprawie przystąpienia do sporządzenia miejscowego planu zagospodarowania przestrzennego dla części obszaru wsi Międzygórze (szczyt Czarnej Góry), gmina Bystrzyca Kłodzka

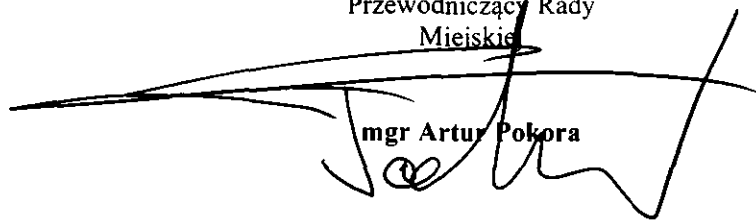
Na podstawie art. 18 ust. 2 pkt 5 ustawy z dnia 8 marca 1990 r. o samorządzie gminnym (tj. Dz. U. z 2016 r. poz. 446 ze zm.) i art. 14 ust. 1, 2, 3, 5 ustawy z dnia 27 marca 2003 r. o planowaniu i zagospodarowaniu przestrzennym (tj. Dz. U. z 2016 r. poz. 778 ze zm.) - Rada Miejska w Bystrzycy Kłodzkiej uchwala, co następuje:

§ 1. Przystępuje się do sporządzenia miejscowego planu zagospodarowania przestrzennego dla części obszaru wsi Międzygórze (szczyt Czarnej Góry), gmina Bystrzyca Kłodzka, zgodnie z załącznikiem nr 1 do niniejszej uchwały.

§ 2. Zakres ustaleń planu miejscowego będzie obejmował problematykę wskazaną w art. 15 ust. 2 i 3 ustawy z dnia 27 marca 2003 r. o planowaniu i zagospodarowaniu przestrzennym.

§ 3. Wykonanie uchwały powierza się Burmistrzowi Bystrzycy Kłodzkiej.

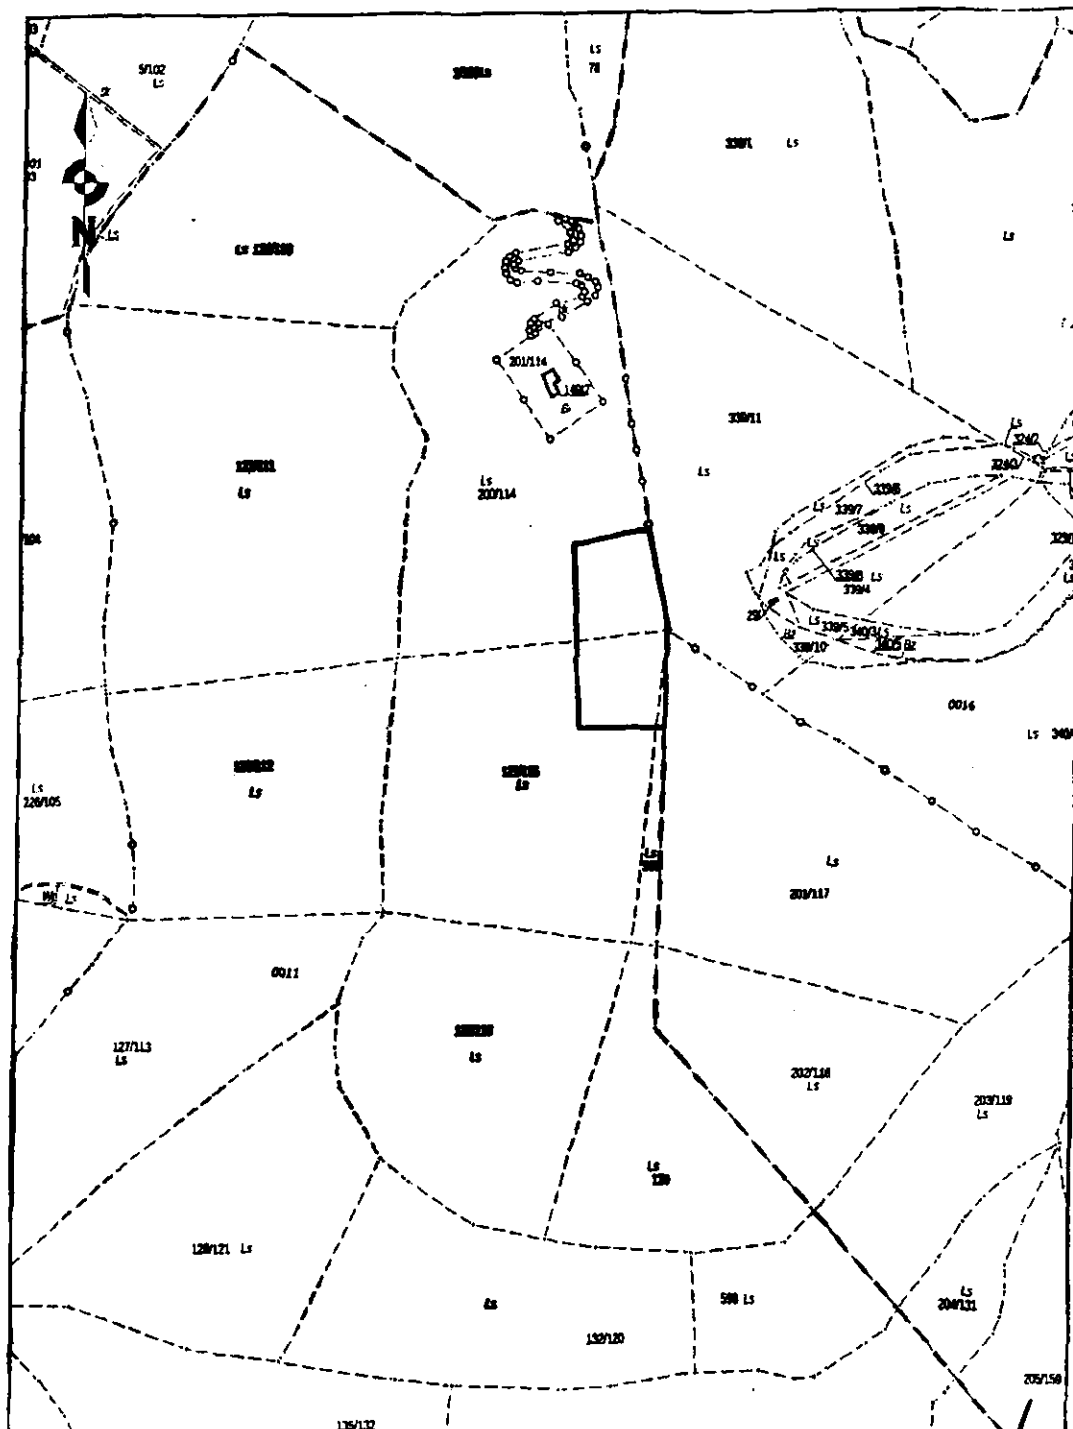
§ 4. Uchwała wchodzi w życie z dniem podjęcia i podlega ogłoszeniu na tablicy ogłoszeń Urzędu Miasta i Gminy Bystrzyca Kłodzka.

Przewodniczący Rady
Miejskiej

mgr Artur Pokora

części obszaru wsi Międzygórze (szczyt Czarnej Góry), gmina Bystrzyca Kłodzka

Skała 1: 10 000

GRANICE OBSZARU OPRACOWANIA



Przewodniczący
Rady Miejskiej
w Bystrzycy Kłodzkiej

mgr Artur Pokora

UZASADNIENIE

Głównym celem opracowania planu miejscowego jest udostępnienie turystom rejonu szczytu Czarnej Góry jako miejsca wypoczynku, rekreacji i urządzeń turystycznych. Obszar ten będzie funkcjonował w powiązaniu z sąsiadującym terenem turystycznym i centrum sportów zimowych w Siennej, tuż przy granicy z gminą Bystrzyca Kłodzka.

Plan miejscowy ma na celu umożliwienie budowy na szczycie Czarnej Góry ścieżki spacerowej – widokowo - dydaktycznej wraz z niezbędną infrastrukturą techniczną, połączonej funkcjonalnie z infrastrukturą turystyczną, rekreacyjną i sportową na terenie wsi Sienna. Ze względu na wysokie walory krajobrazowe i widokowe szczytu, ścieżka spacerowa służyć będzie zarówno miłośnikom sportów zimowych uprawianych w ośrodku narciarskim w Siennej jak i pieszym turystom górskich szlaków.

Plan miejscowy będzie zgodny z polityką przestrzenną zawartą w Studium uwarunkowań i kierunków zagospodarowania przestrzennego miasta i gminy Bystrzyca Kłodzka podjętego uchwałą Nr XLI/412/13 Rady Miejskiej w Bystrzycy Kłodzkiej z dnia 28 lutego 2013 r.

Mając na uwadze powyższe podjęcie niniejszej uchwały uznaje się za celowe i zasadne.

Przewodniczący
Rady Miejskiej
w Bystrzycy Kłodzkiej

mgr Artur Porora