

z dnia 24 lutego 2017 r.

w sprawie przystąpienia do sporządzenia zmiany studium uwarunkowań i kierunków zagospodarowania przestrzennego miasta i gminy Bystrzyca Kłodzka

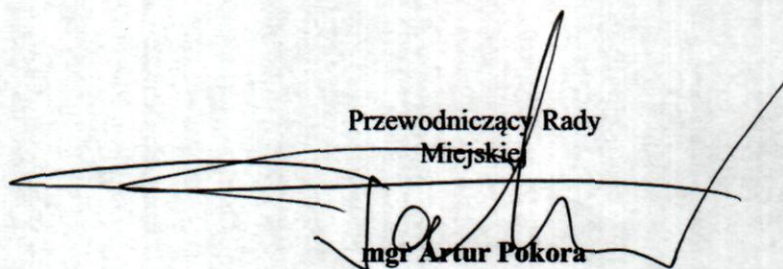
Na podstawie art. 18 ust. 2 pkt 5 ustawy z dnia 8 marca 1990 r. o samorządzie gminy (Dz. U. z 2016 r. poz. 446 ze zm.) oraz art. 9 ust. 1 i art. 27 ustawy z dnia 27 marca 2003 r. o planowaniu i zagospodarowaniu przestrzennym (tj. Dz. U. z 2016 poz. 778 ze zm.) - Rada Miejska w Bystrzycy Kłodzkiej ustala, co następuje:

§ 1. W celu określenia polityki przestrzennej, przystępuje się do sporządzenia zmiany studium uwarunkowań i kierunków zagospodarowania przestrzennego miasta i gminy Bystrzyca Kłodzka, przyjętego uchwałą Nr XLI/412/13 Rady Miejskiej w Bystrzycy Kłodzkiej z dnia 28 lutego 2013 r. w zakresie wynikającym z art. 10 ustawy z dnia 27 marca 2003 r. o planowaniu i zagospodarowaniu przestrzennym.

§ 2. Zakres opracowania obejmuje tereny położone we wsi Międzygórze, w granicach określonych w załącznikach graficznych Nr 1 i Nr 2 do niniejszej uchwały.

§ 3. Wykonanie uchwały powierza się Burmistrzowi Bystrzycy Kłodzkiej.

§ 4. Uchwała wchodzi w życie z dniem podjęcia i podlega ogłoszeniu na tablicy ogłoszeń Urzędu Miasta i Gminy Bystrzyca Kłodzka.

Przewodniczący Rady
Miejskiej

mgr Artur Pokora

UZASADNIENIE

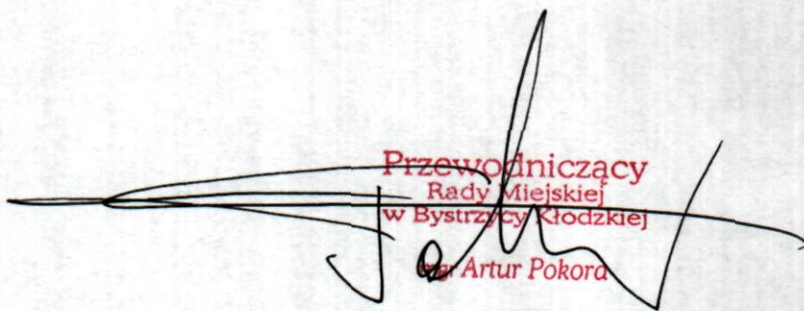
Przedmiotem opracowania zmiany studium uwarunkowań i kierunków zagospodarowania przestrzennego miasta i gminy Bystrzyca Kłodzka jest teren Lasów Państwowych i teren oznaczony w obowiązującym studium jako teren zabudowy mieszkaniowej, zagrodowej oraz usługowej. Obszar objęty opracowaniem położony jest w północnej części wsi Międzygórze w rejonie ul. Sanatoryjnej.

W sąsiedztwie tego terenu w obowiązującym studium jw. wyznaczone są strefy obsługi turystyki ze szczególnym uwzględnieniem usług sportu i rekreacji (wyciągi, koleje linowe trasy zjazdowe).

Zmiana studium w granicach wskazanych w załączniku graficznym nr 1 i nr 2 do uchwały powiększy strefę obsługi turystyki, lokalizując dolną stację projektowanej kolei linowej w rejonie ulicy Sanatoryjnej.

Podjęcie niniejszej uchwały umożliwi rozpoczęcie prac nad zmianą studium a w dalszym etapie opracowanie planu miejscowego dla terenu kolei linowej łączącej Międzygórze z ośrodkiem sportów zimowych Czarna Góra we wsi Sienna, gmina Stronie Śląskie.

Przystąpienie do opracowania zmiany studium uznaje się za celowe i zasadne.


Przewodniczący
Rady Miejskiej
w Bystrzycy Kłodzkiej
Artur Pokora

Miedzygórze, gmina Bystrzyca Kłodzka

skala 1:10 000

— granice opracowania zmiany studium



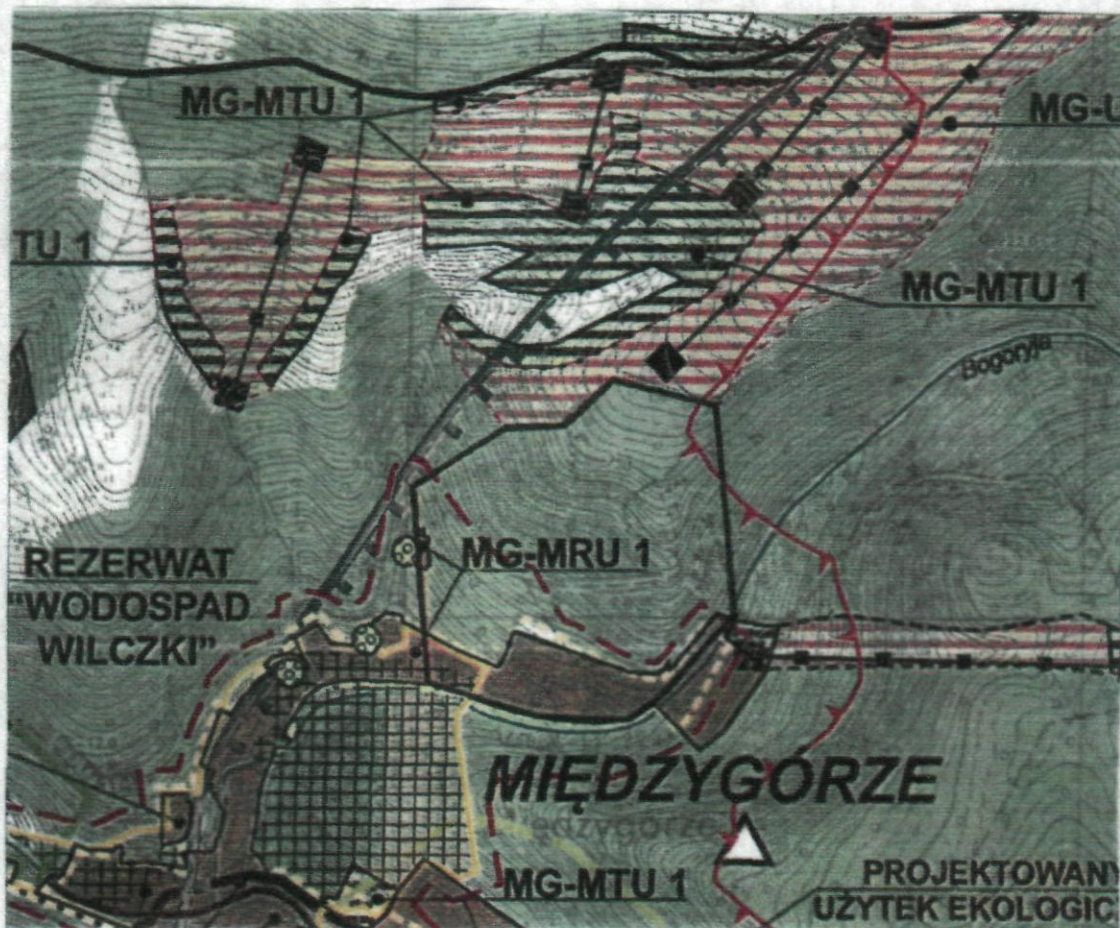
Przewodniczący
Rady Miejskiej
w Bystrzycy Kłodzkiej

mgr Artur Pokora

**WYRYS ZE STUDIUM UWARUNKOWAŃ I KIERUNKÓW ZAGOSPODAROWANIA
PRZESTRZENNEGO MIASTA I GMINY BYSTRZYCA KŁODZKA PODJĘTEGO UCHWAŁĄ
NR XLI/412/13 RADY MIEJSKIEJ W BYSTRZYCY KŁODZKIEJ Z DNIA 28 LUTEGO 2013 r.**

Międzygórze, gmina Bystrzyca Kłodzka

skala 1:10 000



Przewodniczący
Rady Miejskiej
w Bystrzycy Kłodzkiej
mgr Artur Pokora