


**UCHWAŁA NR XXXVII/311/2021
RADY MIEJSKIEJ BYSTRZYCY KŁODZKIEJ**

z dnia 26 lutego 2021 r.

w sprawie przystąpienia do sporządzenia miejscowego planu zagospodarowania przestrzennego dla części miasta Bystrzyca Kłodzka w rejonie ulicy Orężnej

Na podstawie art. 18 ust. 2 pkt 15 ustawy z dnia 8 marca 1990 r. o samorządzie gminnym (Dz. U. z 2020 r. poz. 713 ze zm.) oraz art. 14 ust. 1 i 2 ustawy z dnia 27 marca 2003 r. o planowaniu i zagospodarowaniu przestrzennym (Dz. U. z 2020 r. poz. 293 ze zm.) - Rada Miejska Bystrzycy Kłodzkiej uchwala, co następuje:

- § 1. Przystępuje się do sporządzenia miejscowego planu zagospodarowania przestrzennego dla części miasta Bystrzyca Kłodzka w rejonie ulicy Orężnej.
- § 2. Granice obszaru, o którym mowa w §1 określono na załączniku graficznym do niniejszej uchwały.
- § 3. Wykonanie uchwały powierza się Burmistrzowi Bystrzycy Kłodzkiej.
- § 4. Uchwała wchodzi w życie z dniem podjęcia.

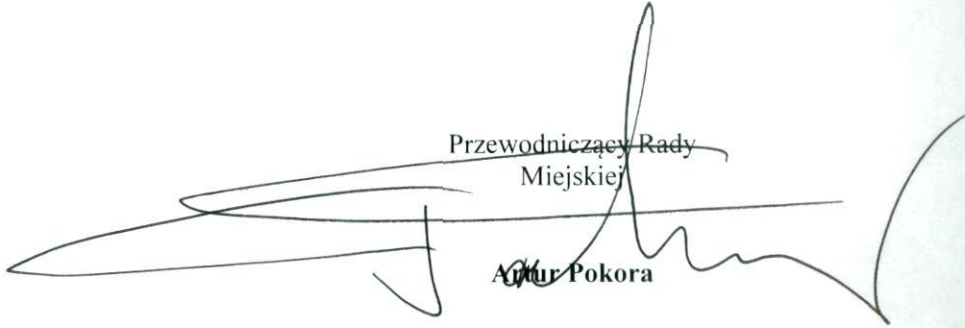Przewodniczący Rady
Miejskiej

Artur Pokora

Załącznik graficzny


Kopia mapy ewidencyjnej do uchwały nr XXXVII/311/2021

Skala 1:1000

Rady Miejskiej Bystrzycy Kłodzkiej

z dnia 26 lutego 2021 r.

Granice obszaru objętego uchwałą

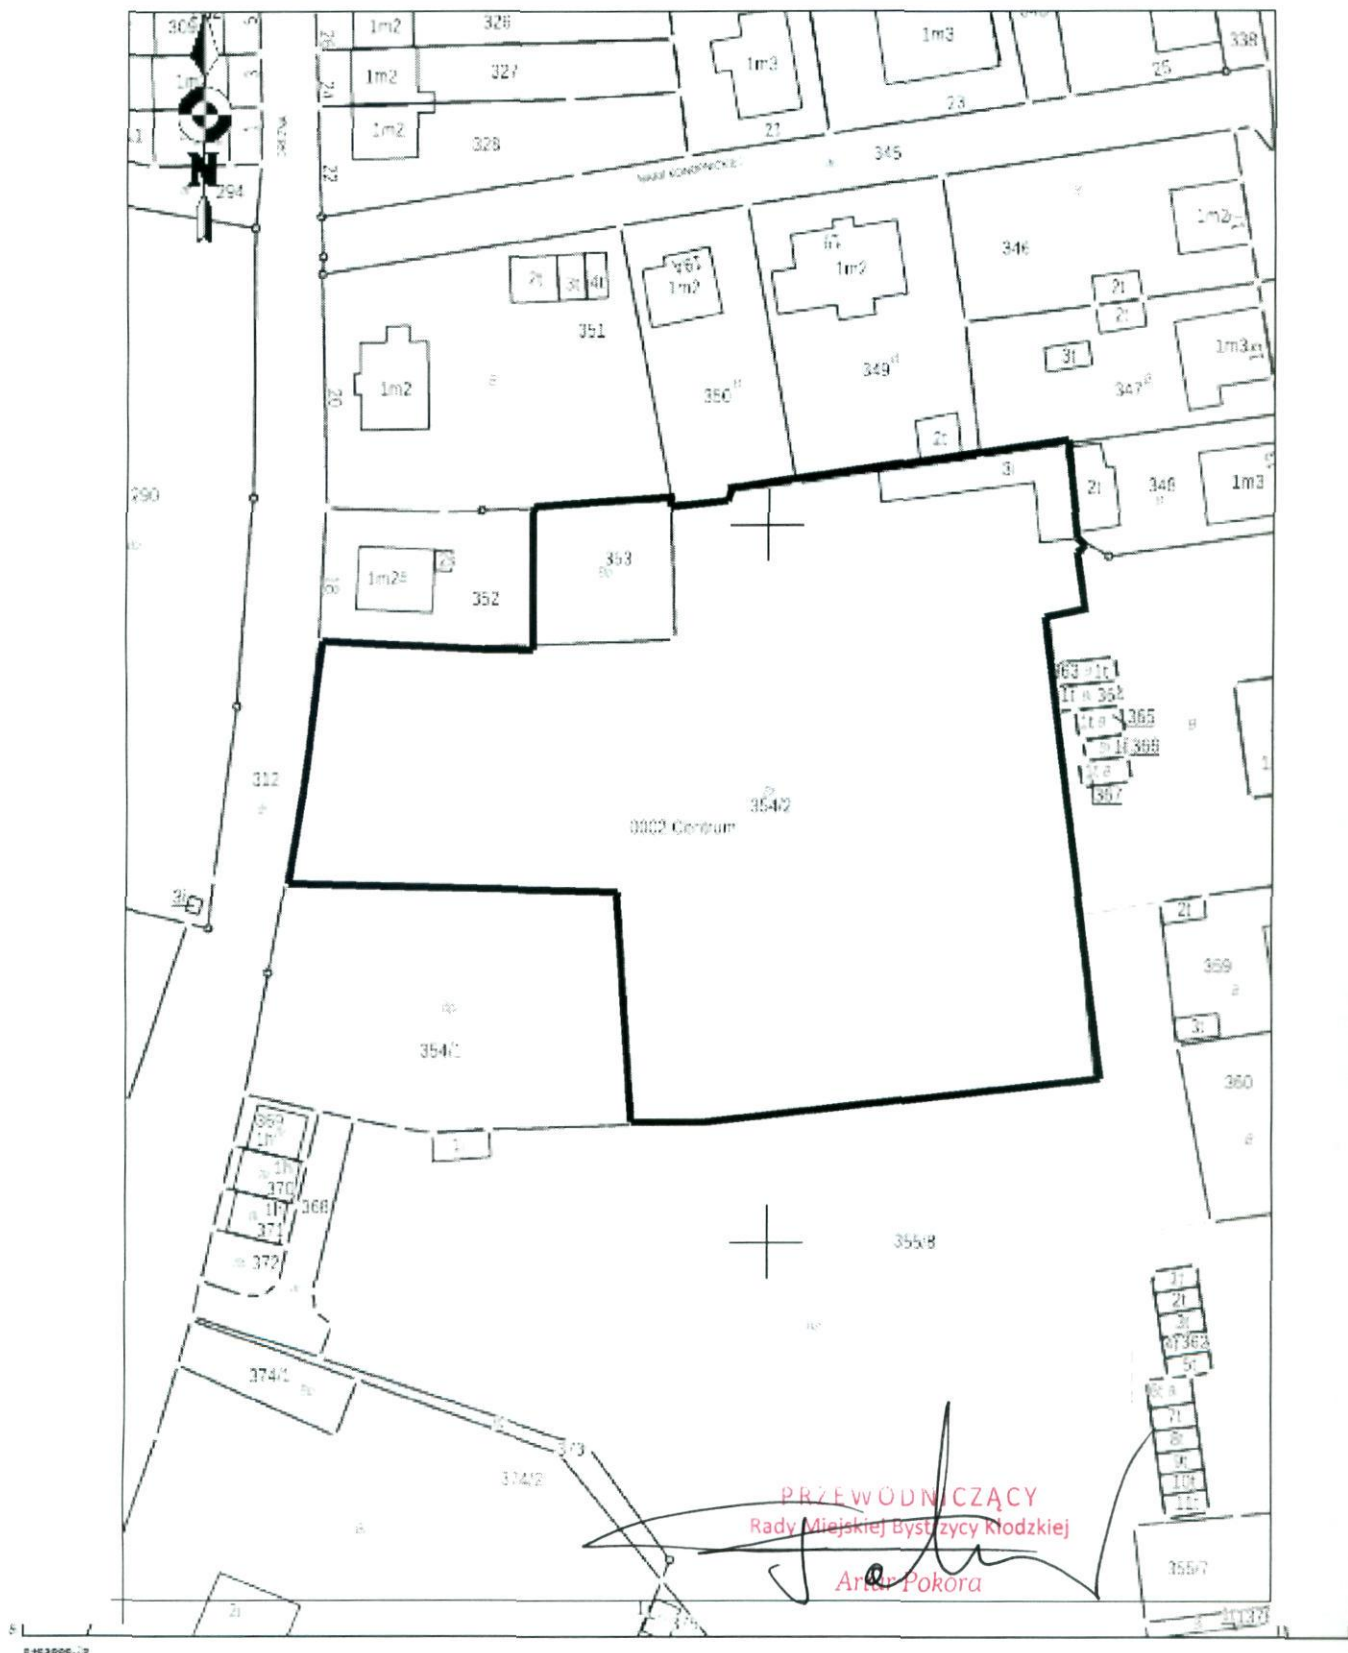

UZASADNIENIE

Zgodnie z art. 3 ust. 1 ustawy z dnia 27 marca 2003 r. o planowaniu i zagospodarowaniu przestrzennym (Dz. U. z 2020 r. poz. 293 ze zm.) kształtowanie i prowadzenie polityki przestrzennej na terenie gminy, w tym uchwalanie miejscowych planów zagospodarowania przestrzennego należy do zadań własnych gminy.

Na obszarze objętym opracowaniem obowiązuje plan miejscowy przyjęty przez Radę Miejską Bystrzycy Kłodzkiej dnia 18 października 2018 roku (uchwała nr LXII/546/18). Zapisy ww. planu miejscowego ograniczają możliwości lokalizowania budynków usługowych w obrębie działek oznaczonych geodezyjnie numerami: 354/2 i 353 obręb Centrum miasta Bystrzyca Kłodzka. Obecnie istnieje potrzeba społeczna przeznaczenia przedmiotowego obszaru o dogodnej lokalizacji i właściwie skomunikowanego z drogami publicznymi, na cele zarówno usługowe jak i mieszkaniowe.

Proponowana zmiana obowiązującego planu jest zgodna z ustaleniami obowiązującego studium uwarunkowań i kierunków zagospodarowania przestrzennego miasta i gminy Bystrzyca Kłodzka zatwierdzonego uchwałą Nr XLI/412/13 Rady Miejskiej w Bystrzycy Kłodzkiej z dnia 28 lutego 2013 r. z późn zm.

Przystąpienie do opracowywania planu miejscowego należy więc uznać za celowe i zasadne.


PRZEWODNICZĄCY
Rady Miejskiej Bystrzycy Kłodzkiej
Artur Pokora