


ZADANIE: PRACE KONSERWATORSKIE ORAZ NIEZBĘDNE ROBOTY BUDOWLANE WYMAGANE
DLA RATOWANIA MATERII ZABYTKOWEJ POŁUDNIOWO-WSCHODNIEGO ODCINKA
ŚREDNIOWIECZNYCH MURÓW OBRONNYCH W BYSTRZYCY KŁODZKIEJ - III ETAP

SKALA 1:200

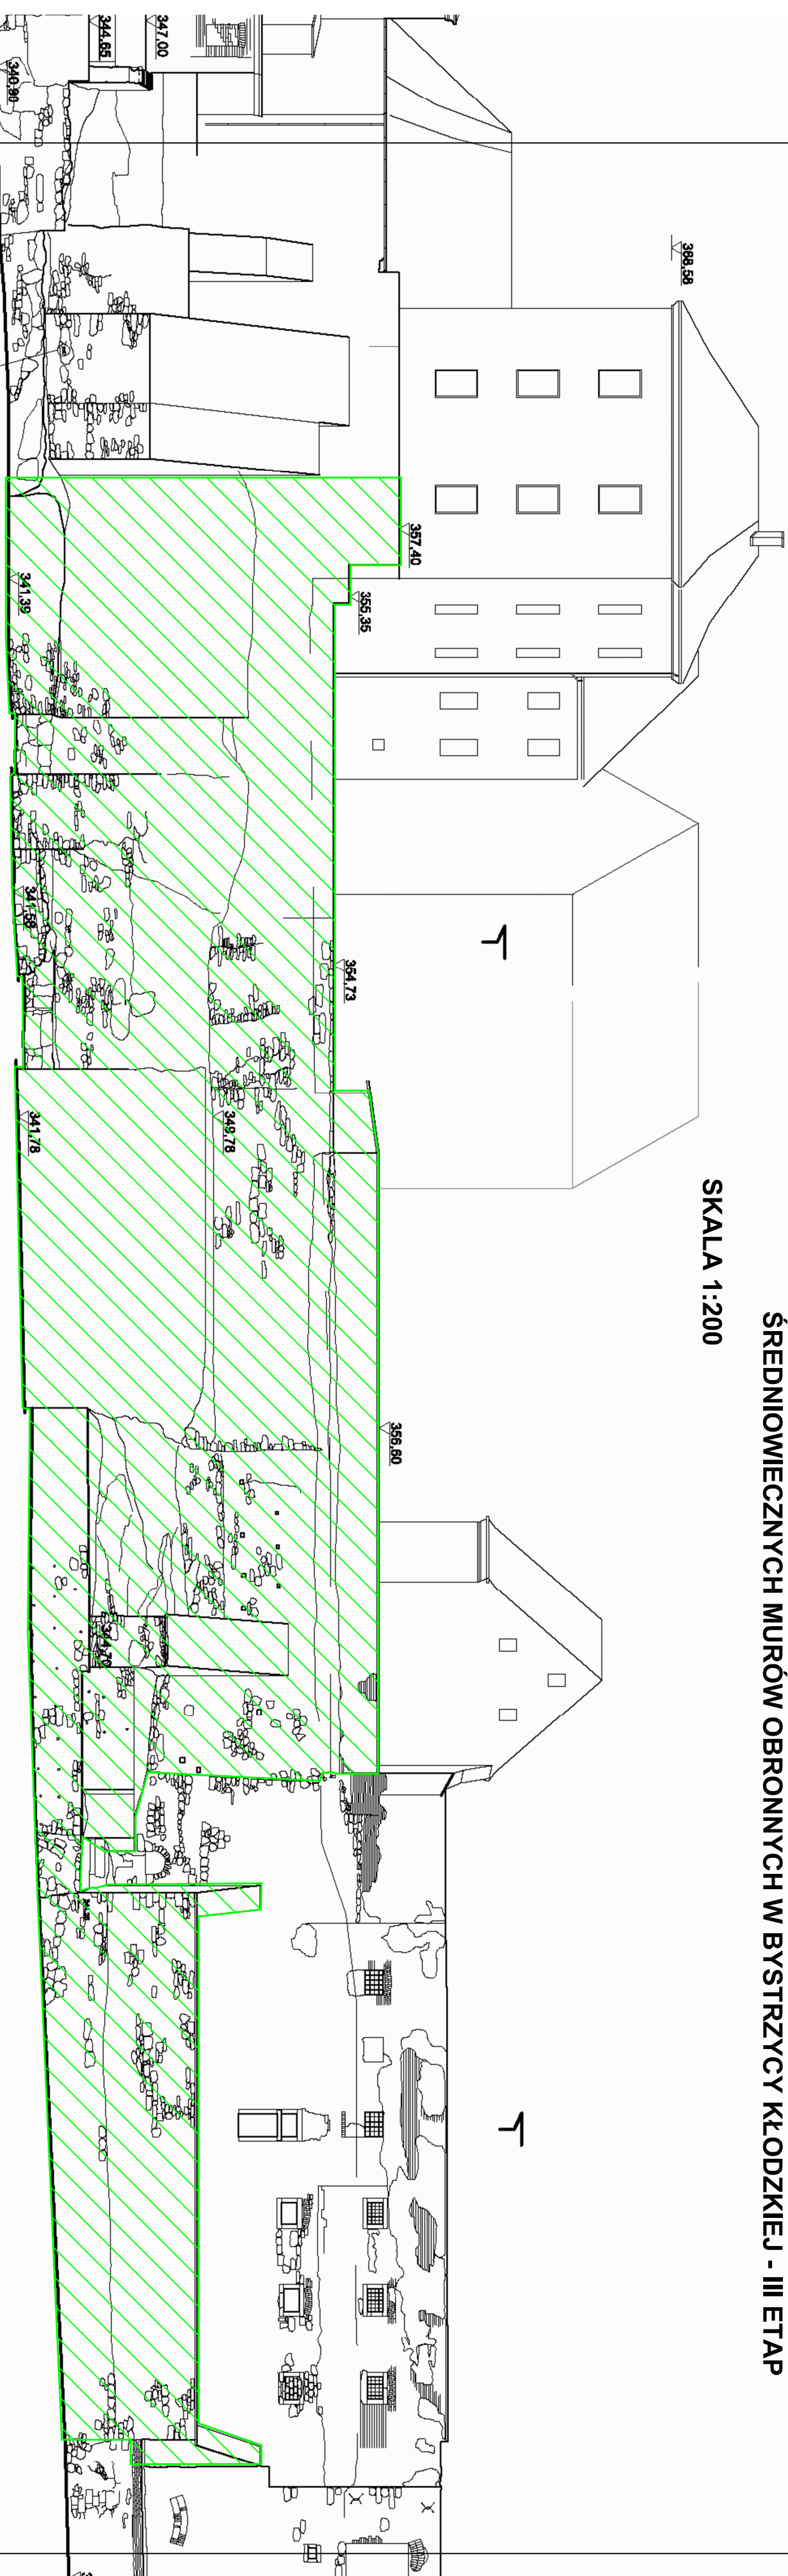

data 1752


G

F

E

D

C

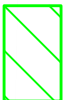

OBSZAR PRAC BUDOWLANO-KONSERWATORSKICH