

MAPA SYTUACYJNO-WYSOKOŚCIOWA DO CELÓW PROJEKTOWYCH

Skala 1:500

sporządzona na podstawie mapy zasadniczej AM. 482.223.0443
oraz pomiaru aktualizacyjnego kerg. 064.02-029/2009

ODCINEK MURU DO PRZE-
BUDOWY L=10,4+4,0 mb
V=29,23m³


woj. łódzkie
pow. kłódzki
m. Bystrzyca Kłodzka
obr. Centrum

BIURO USŁUG GEODEZYJNYCH
mgr inż. Józef Bogusławski
57-500 BYSTRZYCA KŁ. ul. Senkiewiczów 6B/5
NIP 851-100-28-18 REGON 890366298
Tel. 518 292 941 e-mail boguslawski@eepi.pl

GEODETA UPRAWNIONY
mgr inż. Józef Bogusławski
57-500 BYSTRZYCA KŁ. ul. Senkiewiczów 6B/5
NIP 851-100-28-18 REGON 890366298
Tel. 518 292 941 e-mail boguslawski@eepi.pl

Legenda:

	Oznaczenie przekroju charakterystycznego inwentaryzacji
	Istniejąca przypora muru
	Proponowana budowa przypory muru na odcinku pod względem technicznym nieodpowiednim.
	Istniejące przecieki z nieuszczelnienia kanalizacji sanitarnej i ogólnospławnej
	Zakres opracowania.
	Nr rysunku przedstawiającego odpowiedni widok fragmentu murów.
	Proponowana rozbiórka budynku gospodarczego
	Proponowana rozbiórka budynku gospodarczego i jego ewentualna odbudowa na fundamencie w warstwie gruntu o odpowiedniej wytrzymałości.
	Miejsce istniejącej zmiany materiału przykrywy muru [kamień - beton]
	Istniejące zagruzowania - podziemia byłego więzienia

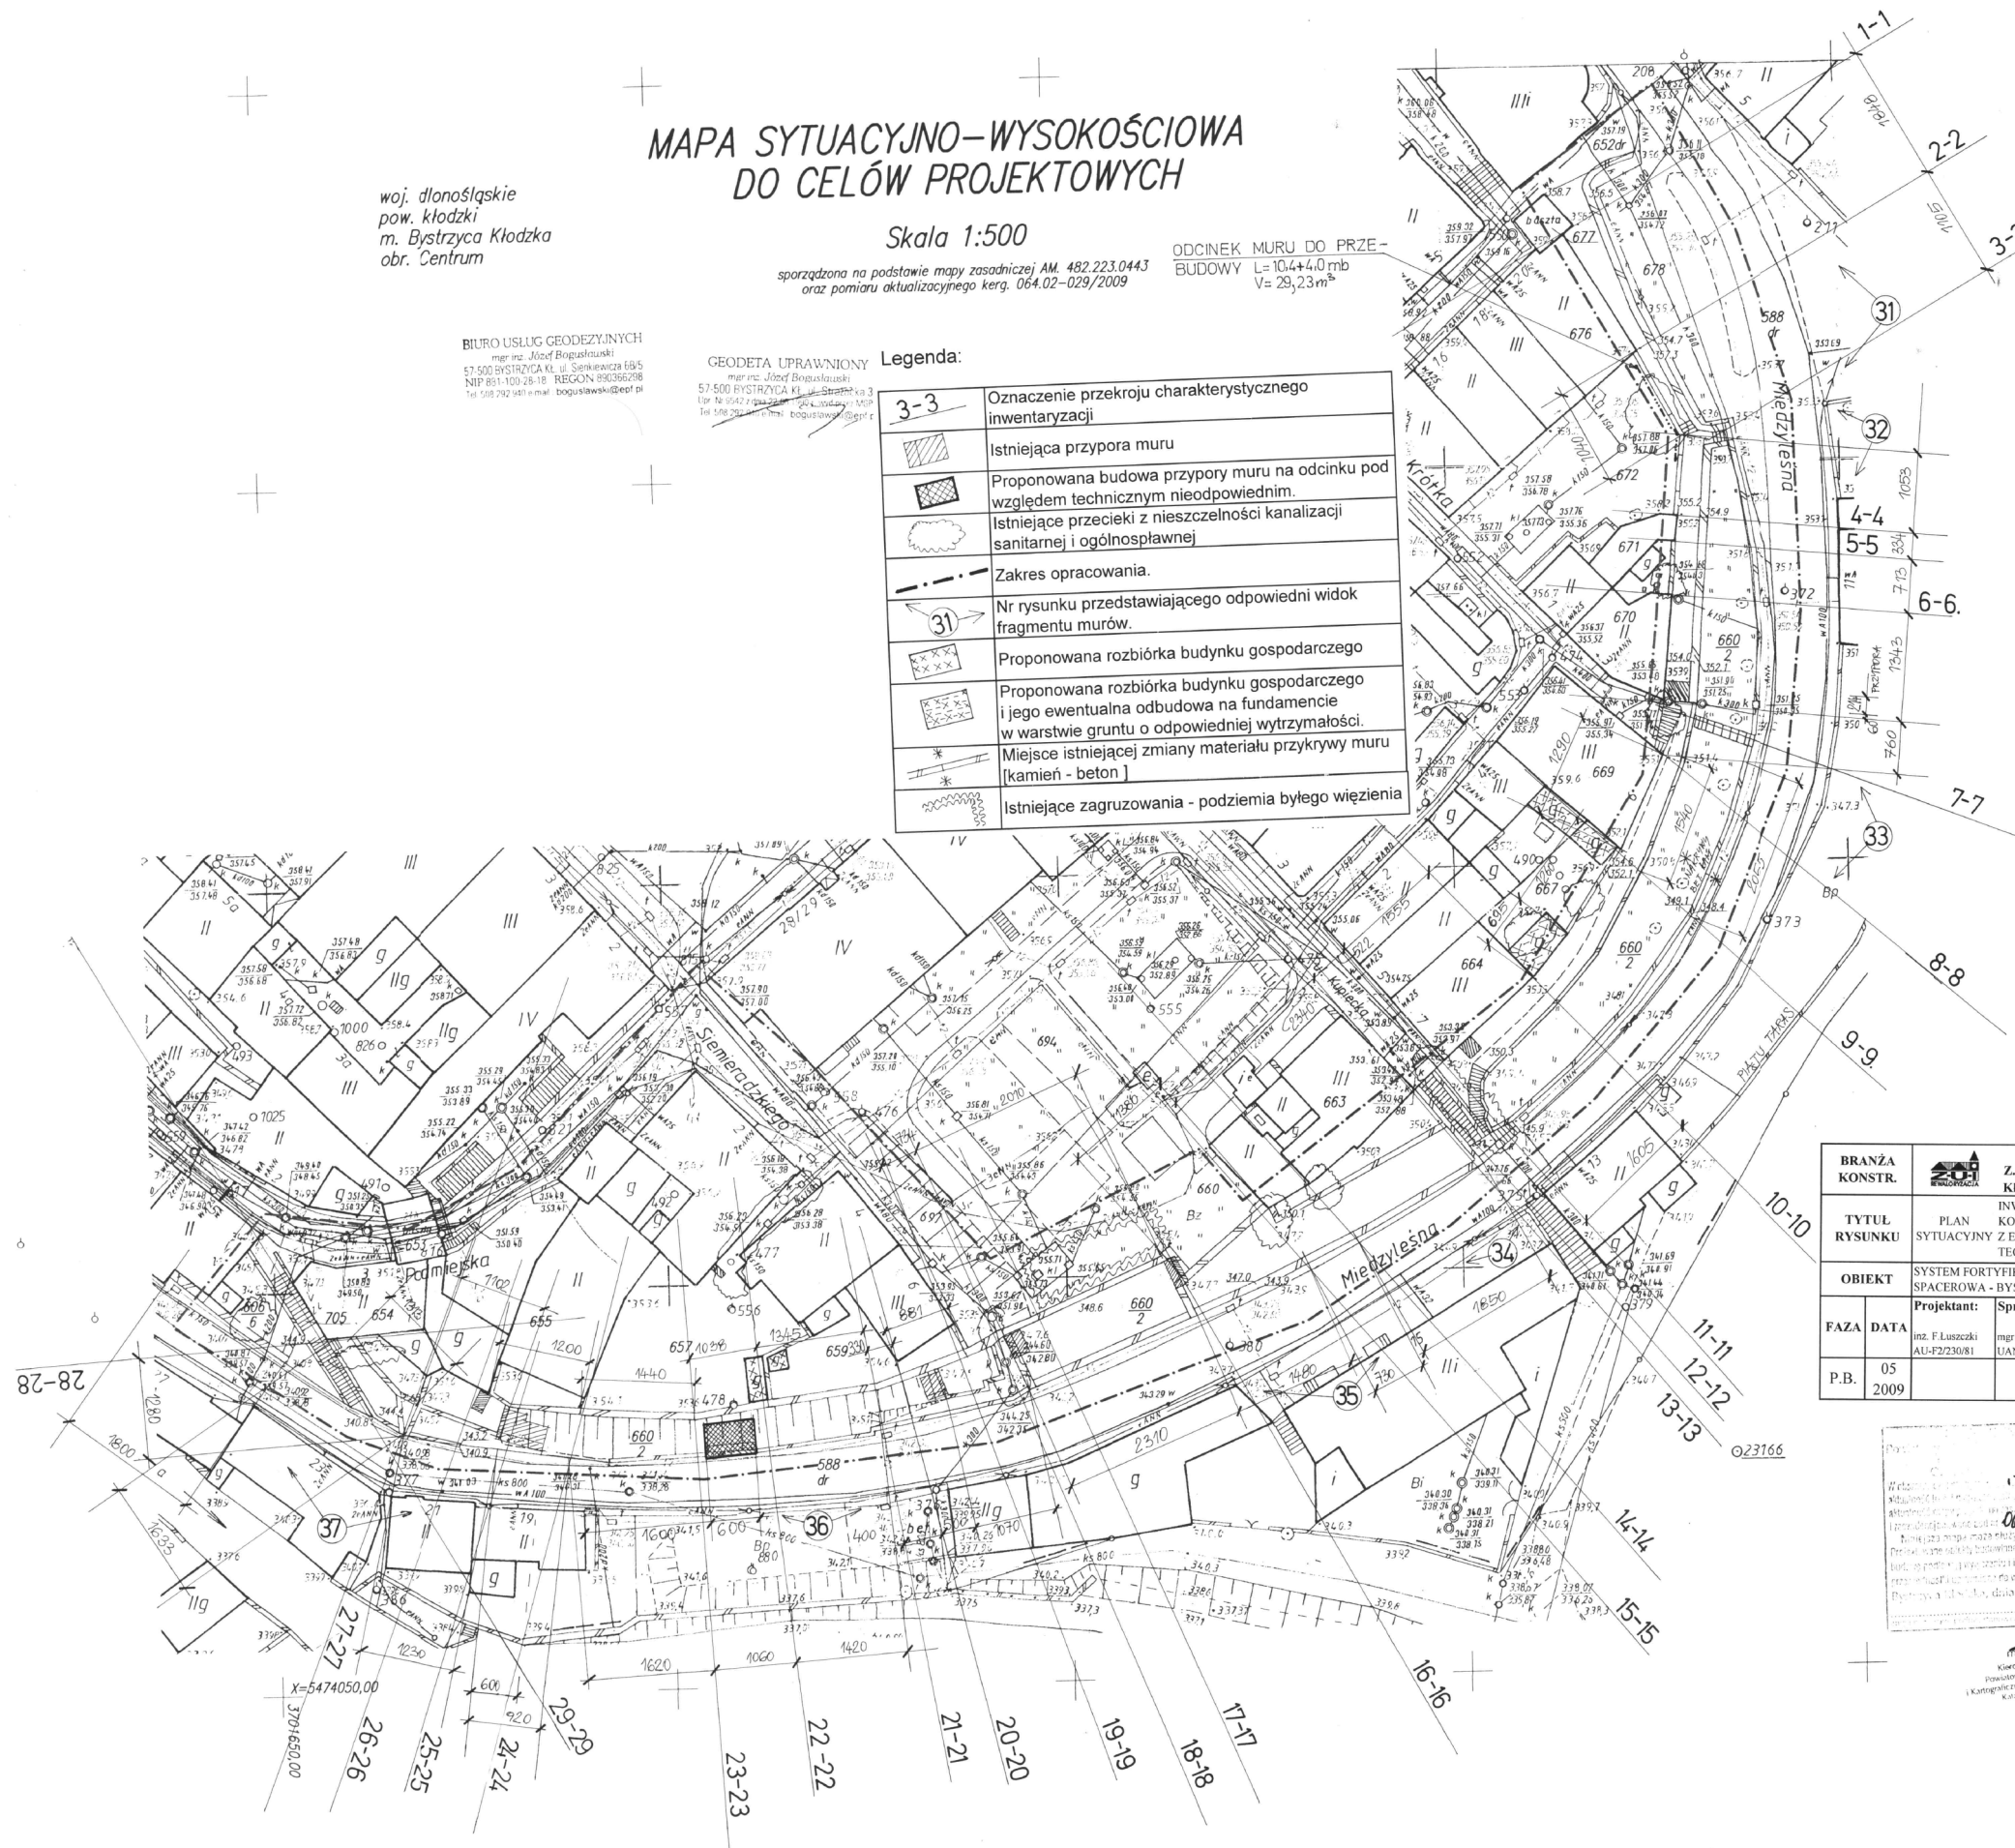

BRANŻA KONSTR.		PRACOWNIA PROJEKTOWA Z.U.L. "REWALORYZACJA" sp. z o.o. Kłodzko, ul. Česka 26-28 0-74 8672002	Nr umowy
TYTUŁ RYSUNKU	PLAN INWENTARYZACJA INŻYNIERSKO-KONSERWATORSKA SYTUACYJNY Z ELEMENTAMI EKSPERTYZY TECHNICZNEJ		Skala 1:500
OBIEKT	SYSTEM FORTYFIKACJI ŚREDNIOWIECZYCH - MIEJSKA TRASA SPACEROWA - BYSTRZYCA KŁODZKA, ul. MIEDZYLESNA		
FAZA	Projektant: mgr inż. F. Luszczki AU-F2/230/81	Sprawdzający: mgr inż. W. Michalski UAN VI-43/11/88	Kierownik Pracowni: mgr inż. arch. Krystyna Michalska AU-F2/85/81
P.B.	05	DATA	04 2009
			Nr rys. 1

Wzrost...
3 04 2009
064.02-029/2009
3.04.2009
mgr inż. Edward Stępek
Kierownik Oddziału w Bystrzyca Kłodzka
Powiatowego Ośrodka Dokumentacji Geodezyjnej
i Kartograficznej w Kłodzku w Województwie Łódzkim
Kłodzko - Cieplice - Nowy Tomisz