


D-6
ist.




istn. oznakowanie poziome




D-6
ist.




istn. oznakowanie poziome
do likwidacji



proj. krawężł jezdni



nowa lokalizacja przejścia
dla pieszych

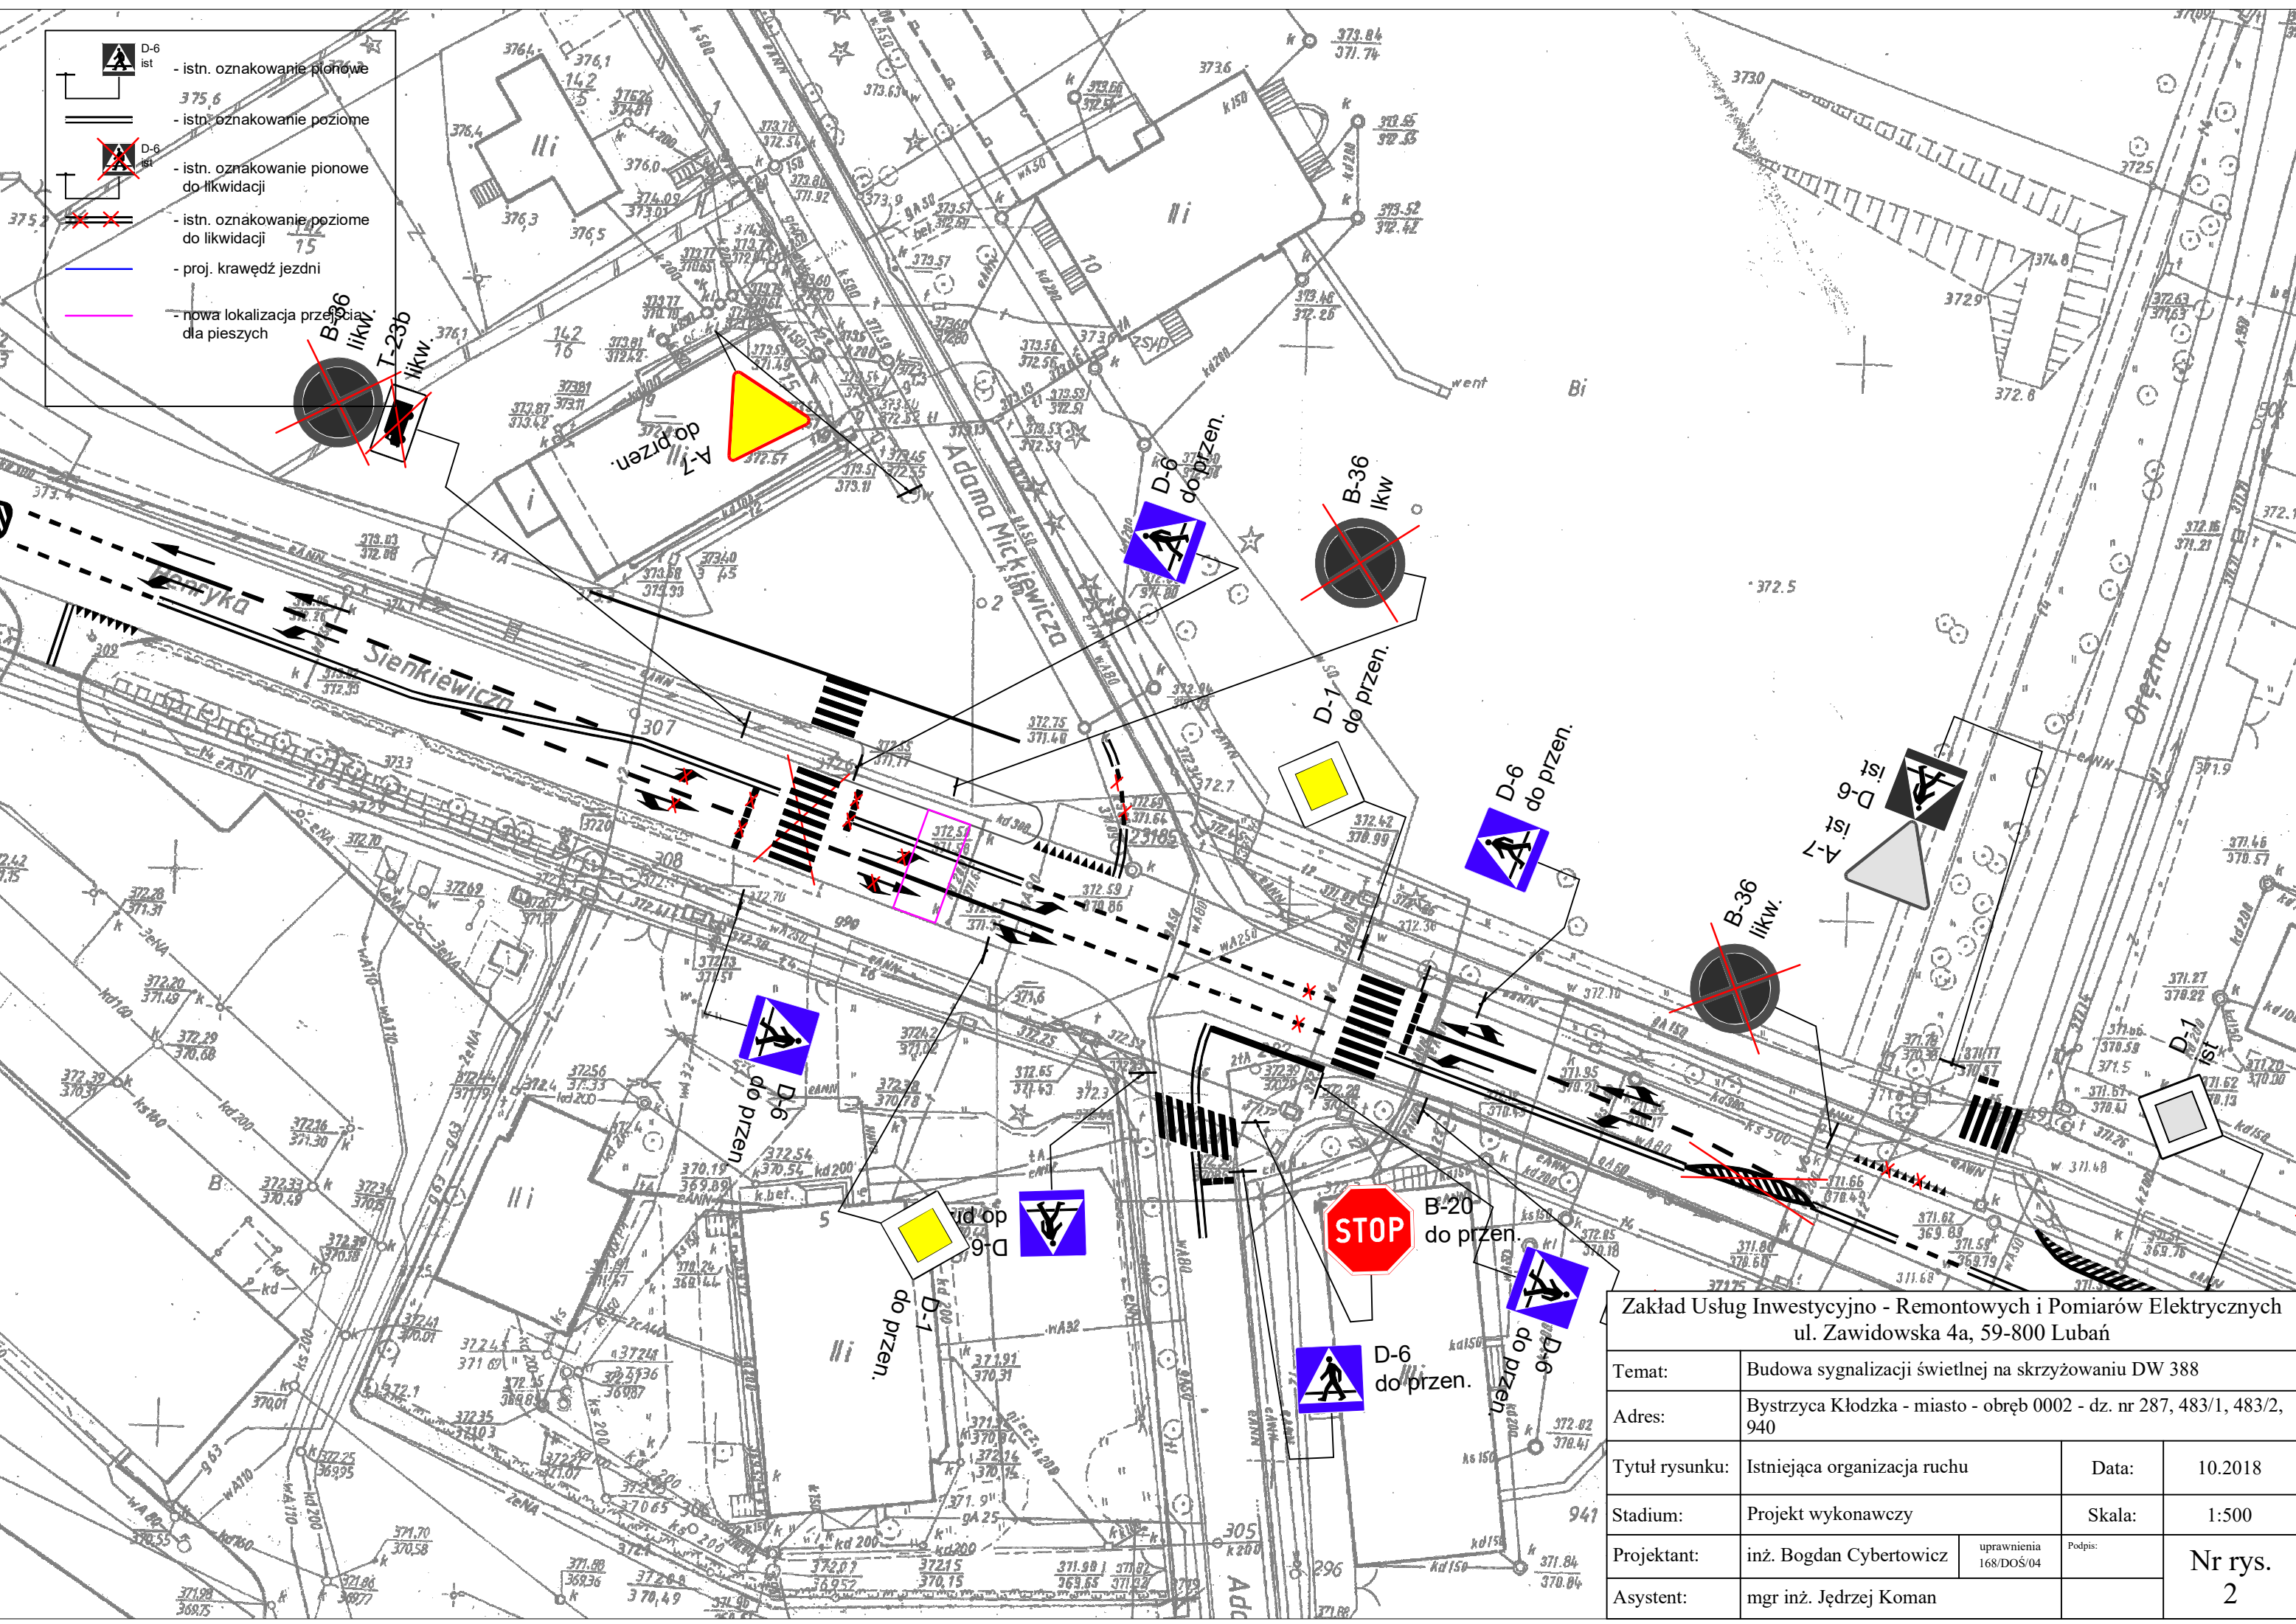

Zakład Usług Inwestycyjno - Remontowych i Pomiarów Elektrycznych ul. Zawidowska 4a, 59-800 Lubiąż				
Temat:	Budowa sygnalizacji świetlnej na skrzyżowaniu DW 388			
Adres:	Bystrzyca Kłodzka - miasto - obręb 0002 - dz. nr 287, 483/1, 483/2, 940			
Tytuł rysunku:	Istniejąca organizacja ruchu	Data:	10.2018	
Stadium:	Projekt wykonawczy	Skala:	1:500	
Projektant:	inż. Bogdan Cybertowicz	uprawnienia 168/DOŚ/04	Podpis:	Nr rys. 2
Asystent:	mgr inż. Jędrzej Koman			