PLAN MIEJSCOWY ZAGOSPODAROWANIA PRZESTRZENNEGO TERENU POŁOŻONEGO WE WSI BIAŁA WODA /DZIAŁKI NR 58/11 i 58/12 / GMINA BYSTRZYCA KŁODZKA

ZAŁĄCZNIK DO UCHAWŁY NR .....
RADY MIEJSKIEJ W BYSTRZYCY KŁODZKIEJ
Z DNIA .....

RYSUNEK PLANU

0 50 100 m

SKALA 1 : 1 000

ZA ZGODNOŚĆ ZE ZMIANĄ STUDIUM UWARUNKOWAŃ I KIERUNKÓW ZAGOSPODAROWANIA PRZESTRZENNEGO GMINY BYSTRZYCA KŁODZKA W CZĘŚCI DOTYCZĄCEJ WSI BIAŁA WODA, OBEJMUJĄCEJ TEREN W GRANICACH DZIAŁEK EWIDENCYJNYCH NR 58/11 i 58/12 UCHWALONEGO UCHWAŁĄ NR XXXVIII/244/05 RADY MIEJSKIEJ W BYSTRZYCY KŁODZKIEJ Z DNIA 28 LUTEGO 2005 R.

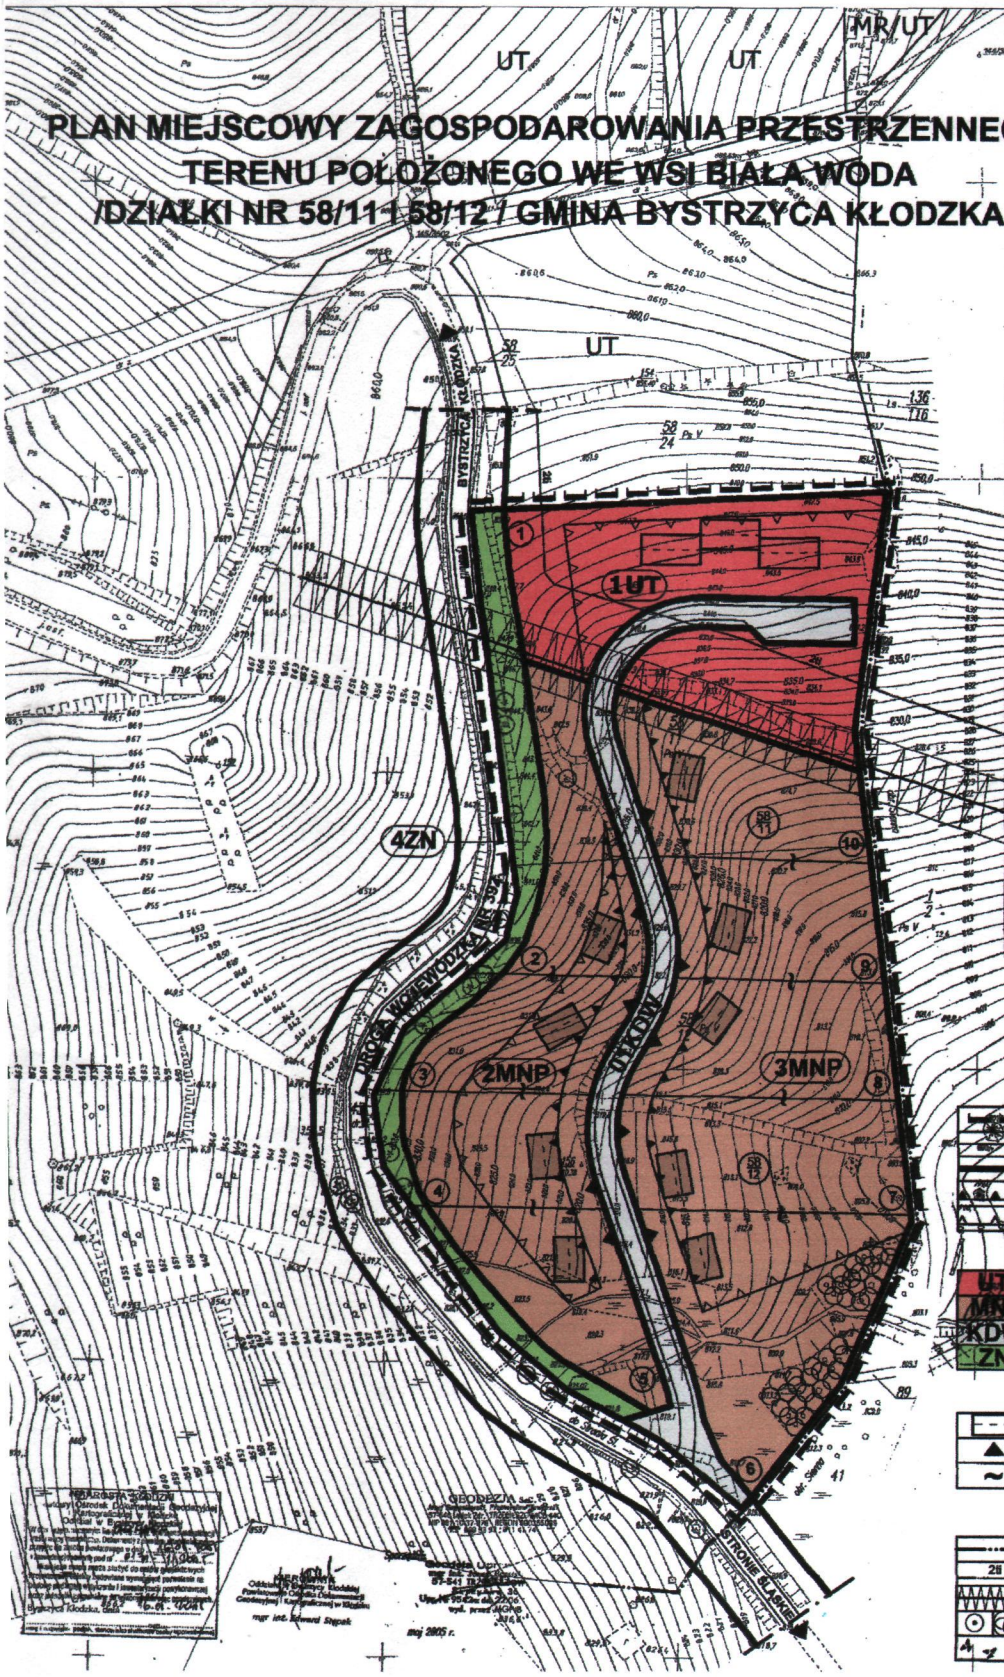

OZNACZENIA USTALENIA PLANU MIEJSCOWEGO

OZNACZENIA LINIOWE

- GRANICE OPRACOWANIA PLANU MIEJSCOWEGO
- GRANICE PROJEKTOWANYCH DZIAŁEK
- LINIE ROZGRANICZAJĄCE TERENY O ROZDZIELNYM SPOSOBIE UŻYTKOWANIA
- LINIE ZABUDOWY POSTULOWANE
- LINIE ZABUDOWY NIEPRZEKRACZALNE

FUNKCJE TERENU

- UT – TERENY USŁUG TURYSTYCZNYCH
- MNP – TERENY ZABUDOWY MIESZKALNO - PENSJONATOWEJ
- KDW – TERENY KOMUNIKACJI
- ZN – ZIELEŃ NISKA IZOLACYJNA

ELEMENTY ZAGOSPODAROWANIA TERENU

- ZABUDOWA PROJEKTOWANA – USYTUOWANIE ORIENTACYJNE
- POSTULOWANE KIERUNKI WŁĄCZENIA DZIAŁEK DO DROGI
- MOŻLIWOŚĆ ŁĄCZENIA DZIAŁEK

INNE OZNACZENIA NIE BĘDĄCE USTALENIAMI PLANU

- GRANICE ADMINISTRACYJNE GMINY
- 28 – ISTNIEJĄCY KABEL ŚWIATŁOWODOWY 28
- NAPOWIETRZNA LINIA ENERGETYCZNA /L-562/ ZE STREFĄ OCHRONNĄ
- ISTNIEJĄCA ZIELEŃ WYSOKA I ŚREDNIOWYSOKA
- RUMOSZE SKALNE