



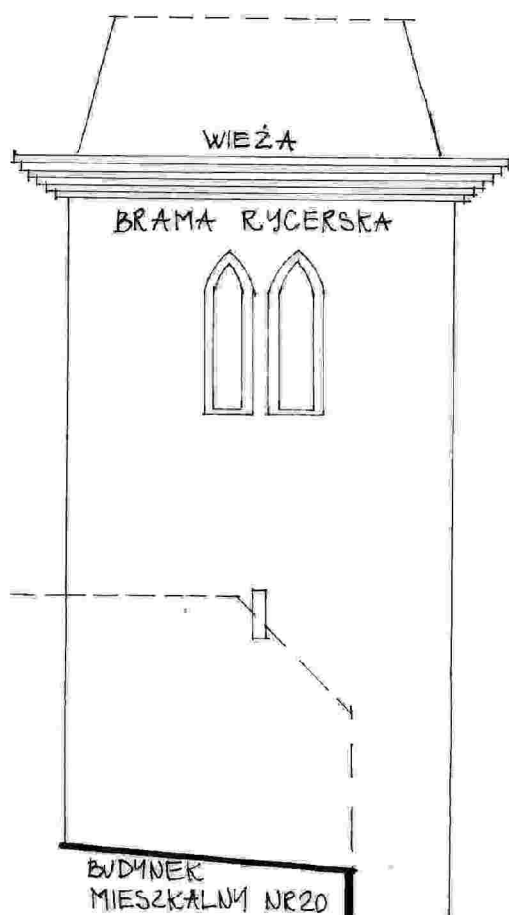


SZCZEGÓŁ SŁUPKA

1:20

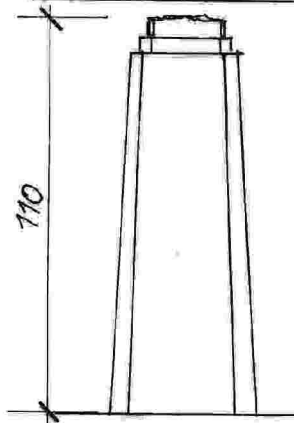


WIDOK

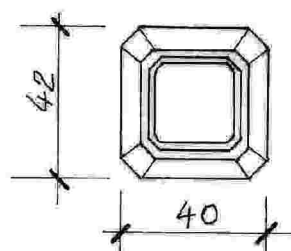

RZUT

MUR KAMIENNY


- DO OCZYSZCZENIA LICA I USUNIĘCIA SPOIN,
- WYKONAĆ SPOINOWANIE WKŁĘSTE + ODWODNIENIE W POSTACI PIONOWYCH SZCZELIN 20 CM/2 CM W ROZSTAWIE PION-POZIOM 150/150 CM.

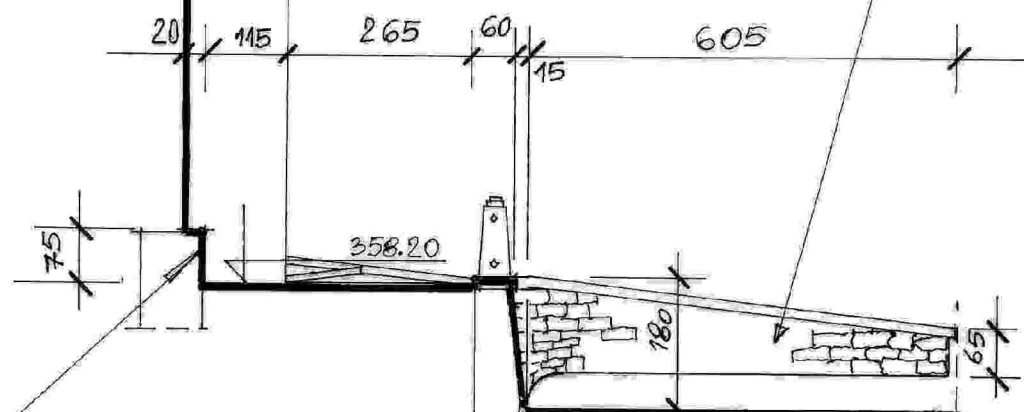


COKÓŁ BUDYNKU

- MUR KAMIENNY DO ODKRYCIA, OCZYSZCZENIA I SPOINOWANIA WKŁĘSTEGO

BRANŻA KONSTR.		PRACOWNIA PROJEKTOWA Z.U.I. "REWALORYZACJA" sp. z o.o. Kłodzko, ul. Czeska 26-28 0-74 8672002		Nr umowy
TYTUŁ RYSUNKU		PRZEKRÓJ I-I	INWENTARYZACJA INŻYNIERSKO-KONSERWATORSKA Z ELEMENTAMI EKSPERTYZY TECHNICZNEJ	Skala 1:100
OBIEKT		SYSTEM FORTYFIKACJI ŚREDNIOWIECZNYCH - MIEJSKA TRASA SPACEROWA - BYSTRZYCA KŁODZKA, ul. MIĘDZYŁĘŚNA		
FAZA	DATA	Projektant:	Sprawdzający:	Kierownik Pracowni:
		inż. F. Łuszczyński AU-F2/230/81	mgr inż. W. Michalski UAN VI-73/111/88	mgr inż. arch. Krystyna Michalska AU-F2/85/81
P.B.	05 2009			Nr rys. 2

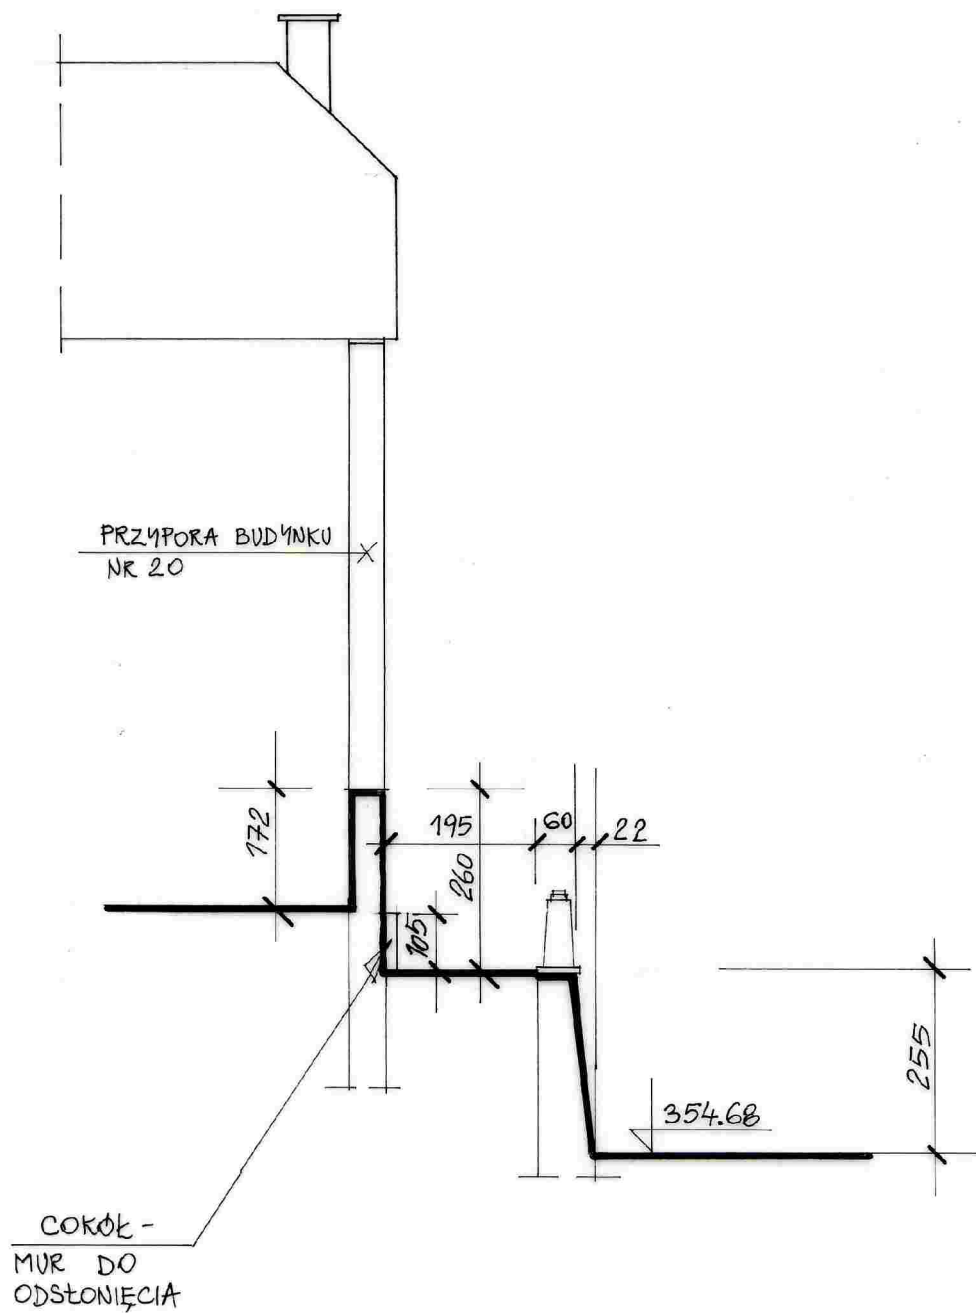


BRANŻA KONSTR.				PRACOWNIA PROJEKTOWA Z.U.I. "REWALORYZACJA" sp. z o.o. Kłodzko, ul. Czeska 26-28 0-74 8672002		Nr umowy
TYTUŁ RYSUNKU		PRZĘKRÓJ 2-2		INWENTARYZACJA INŻYNIERSKO - KONSERWATORSKA Z ELEMENTAMI EKSPERTYZY TECHNICZNEJ		Skala 1 : 100
OBIEKT		SYSTEM FORTYFIKACJI ŚREDNIOWIECZNYCH - MIEJSKA TRASA SPACEROWA - BYSTRZYCA KŁODZKA, ul. MIĘDZYŁĘŚNA				
FAZA	DATA	Projektant: inż. F.Łuszczycki AU-F2/230/81	Sprawdzający: mgr inż. W.Michalski UAN VI-03/111/88	Kierownik Pracowni: mgr inż. arch. Krystyna Michalska AU-F2/85/81	Nr rys. 3	
P.B.	05 2009					

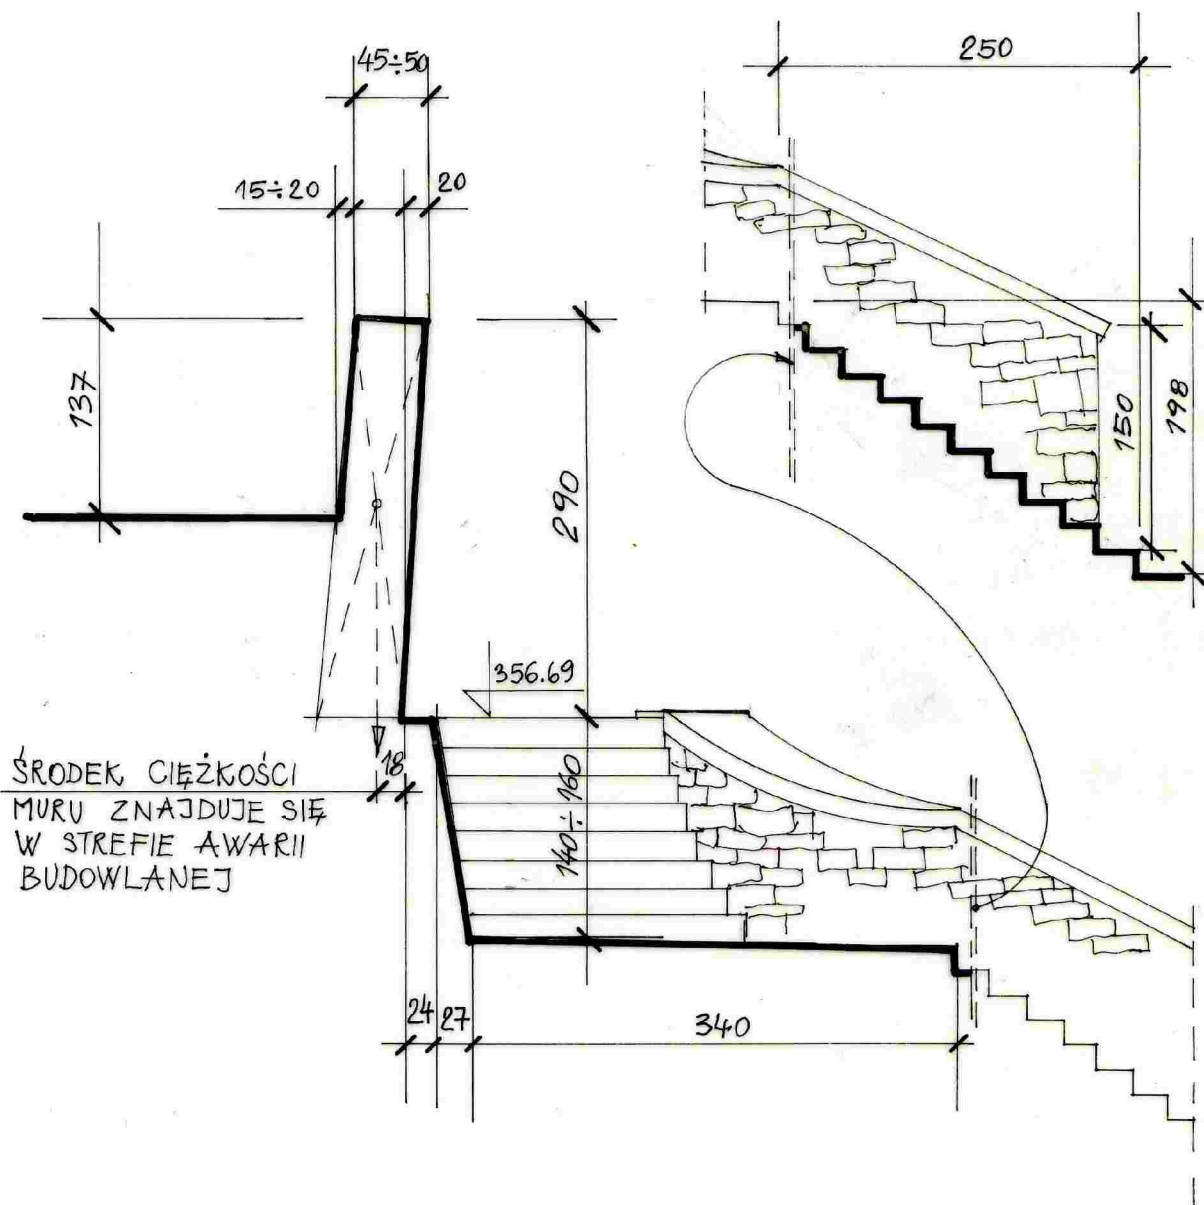


BRANŻA KONSTR.		PRACOWNIA PROJEKTOWA Z.U.I. "REWALORYZACJA" sp. z o.o. Kłodzko, ul. Czeska 26-28 0-74 8672002		Nr umowy
TYTUŁ RYSUNKU		PRZEKRÓJ 3-3	INWENTARYZACJA INŻYNIERSKO - KONSERWATORSKA Z ELEMENTAMI EKSPERTYZY TECHNICZNEJ	Skala 1 : 100
OBIEKT		SYSTEM FORTYFIKACJI ŚREDNIOWIECZNYCH - MIEJSKA TRASA SPACEROWA - BYSTRZYCA KŁODZKA, ul. MIĘDZYLEŚNA		
FAZA	DATA	Projektant: inż. F.Łuszczki AU-F2/230/81	Sprawdzający: mgr inż. W.Michalski UAN VI-63/111/88	Kierownik Pracowni: mgr inż. arch. Krystyna Michalska AU-F2/85/81
P.B.	05 2009			Nr rys. 4


4-4

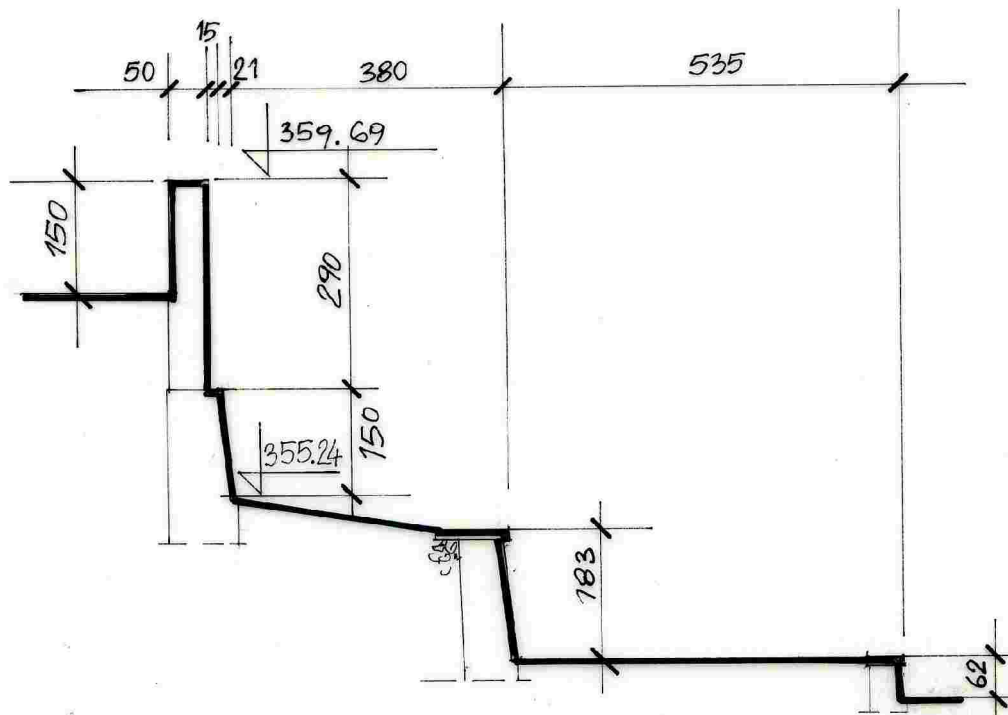

BRANŻA KONSTR.			PRACOWNIA PROJEKTOWA Z.U.I. "REWALORYZACJA" sp. z o.o. Kłodzko, ul. Czeska 26-28 0-74 8672002		Nr umowy
TYTUŁ RYSUNKU		PRZEKRÓJ 4-4	INWENTARYZACJA INŻYNIERSKO - KONSERWATORSKA Z ELEMENTAMI EKSPERTYZY TECHNICZNEJ		Skala 1 : 100
OBIEKT		SYSTEM FORTYFIKACJI ŚREDNIOWIECZNYCH - MIEJSKA TRASA SPACEROWA - BYSTRZYCA KŁODZKA, ul. MIĘDZYLEŚNA			
FAZA	DATA	Projektant: inż. F. Luszczki AU-F2/230/81	Sprawdzający: mgr inż. W. Michalski UAN VI-6/3/111/88	Kierownik Pracowni: mgr inż. arch. Krystyna Michalska AU-F2/85/81	Nr rys. 5
P.B.	05 2009				

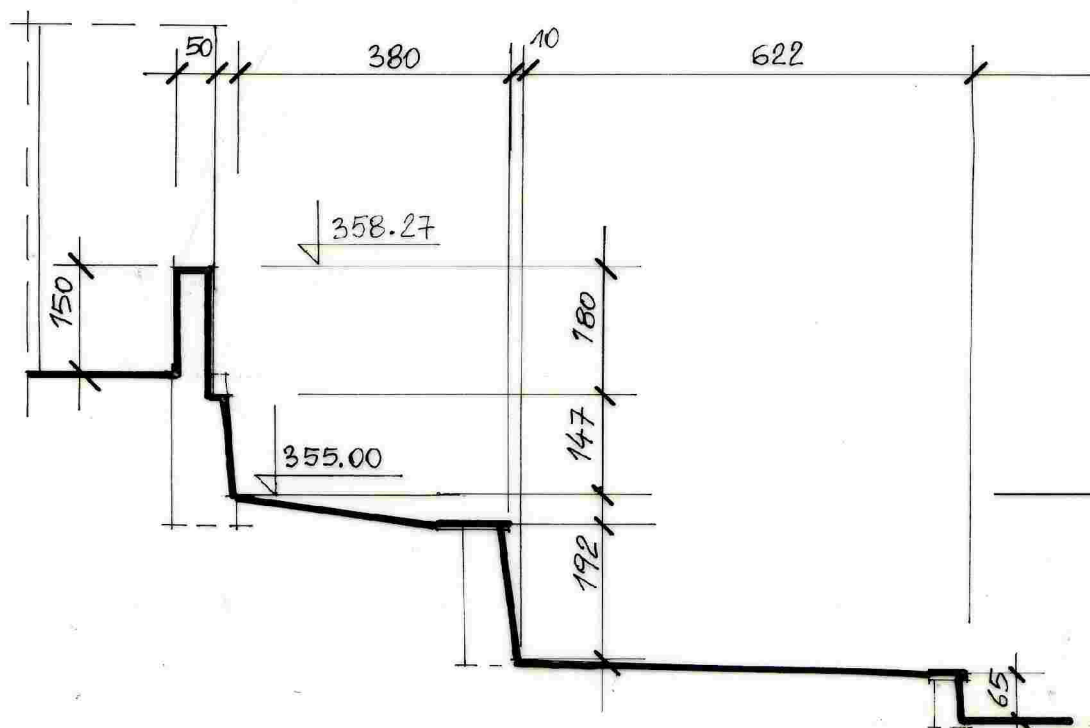


BRANŻA KONSTR.		 PRACOWNIA PROJEKTOWA Z.U.I. "REWALORYZACJA" sp. z o.o. Kłodzko, ul. Czeska 26-28 0-74 8672002		Nr umowy
TYTUŁ RYSUNKU		PRZEKRÓJ S-S	INWENTARYZACJA INŻYNIERSKO - KONSERWATORSKA Z ELEMENTAMI EKSPERTYZY TECHNICZNEJ	Skala 1 : 100
OBIEKT		SYSTEM FORTYFIKACJI ŚREDNIOWIECZNYCH - MIEJSKA TRASA SPACEROWA - BYSTRZYCA KŁODZKA, ul. MIĘDZYŁĘŚNA		
FAZA	DATA	Projektant:	Sprawdzający:	Kierownik Pracowni:
		inż. F. Luszczki AU-F2/230/81	mgr inż. W. Michalski UAN VI-63/111/88	mgr inż. arch. Krystyna Michalska AU-F2/85/81
P.B.	05 2009			Nr rys. 6

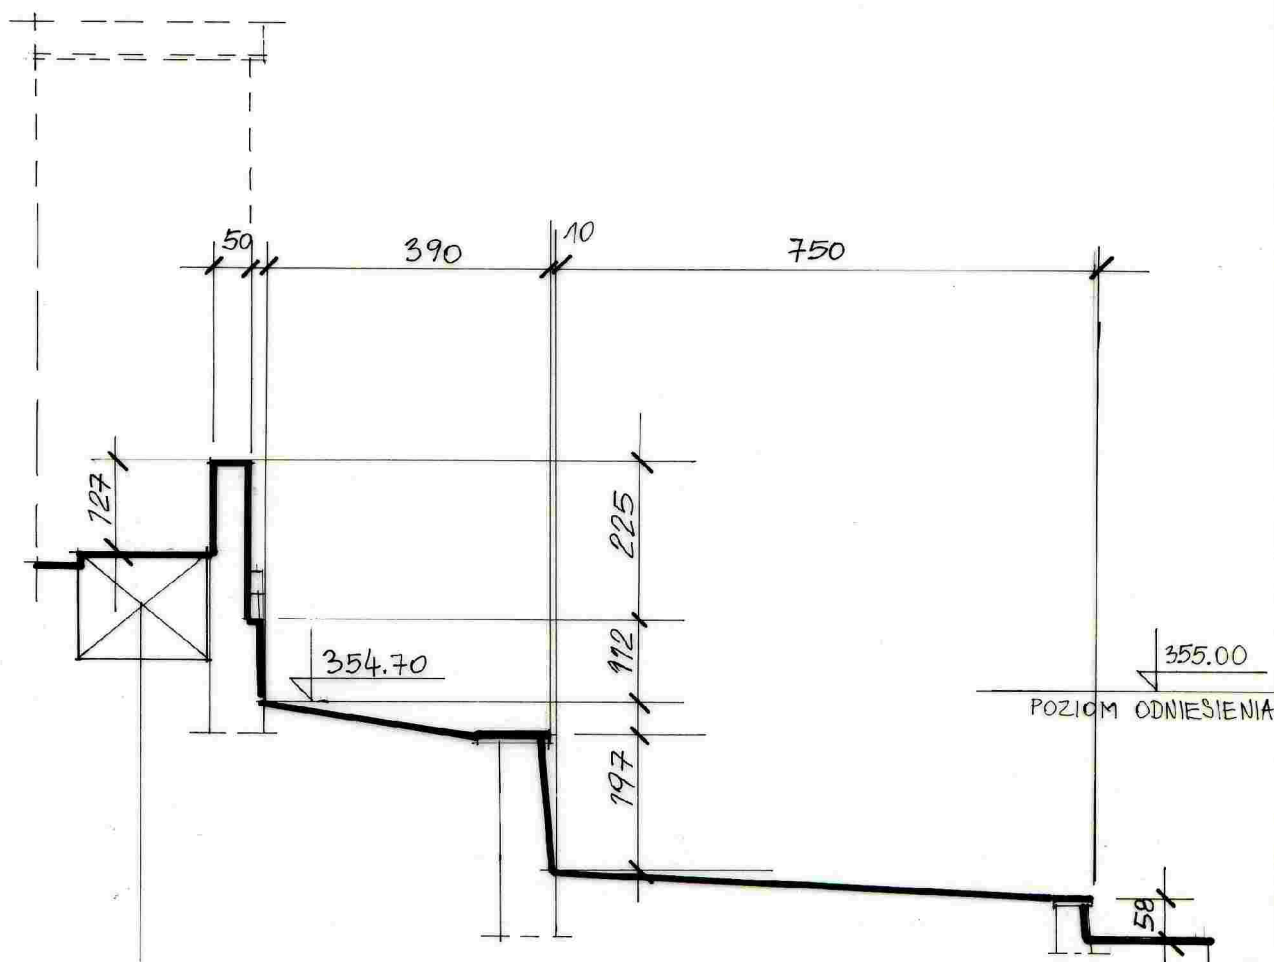

SZAMBO NA FEKALIA


- DO LIKWIDACJI I PRZEŁĄCZENIA
W NOWĄ SIĘĆ SANITARNEJ
KANALIZACJI

BRANŻA KONSTR.		 PRACOWNIA PROJEKTOWA Z.U.I. "REWALORYZACJA" sp. z o.o. Kłodzko, ul. Czeska 26-28 0-74 8672002			Nr umowy
TYTUŁ RYSUNKU		PRZEKRÓJ 6-6	INWENTARYZACJA INŻYNIERSKO - KONSERWATORSKA Z ELEMENTAMI EKSPERTYZY TECHNICZNEJ		Skala 1 : 100
OBIEKT		SYSTEM FORTYFIKACJI ŚREDNIOWIECZNYCH - MIEJSKA TRASA SPACEROWA - BYSTRZYCA KŁODZKA, ul.MIĘDZYŁĘŚNA			
FAZA	DATA	Projektant: inż. F.Luszczycki AU-F2/230/81	Sprawdzający: mgr inż. W.Michalski UAN VI-6/3/111/88	Kierownik Pracowni: mgr inż. arch. Krystyna Michalska AU-F2/85/81	Nr rys.
P.B.	05 2009				7

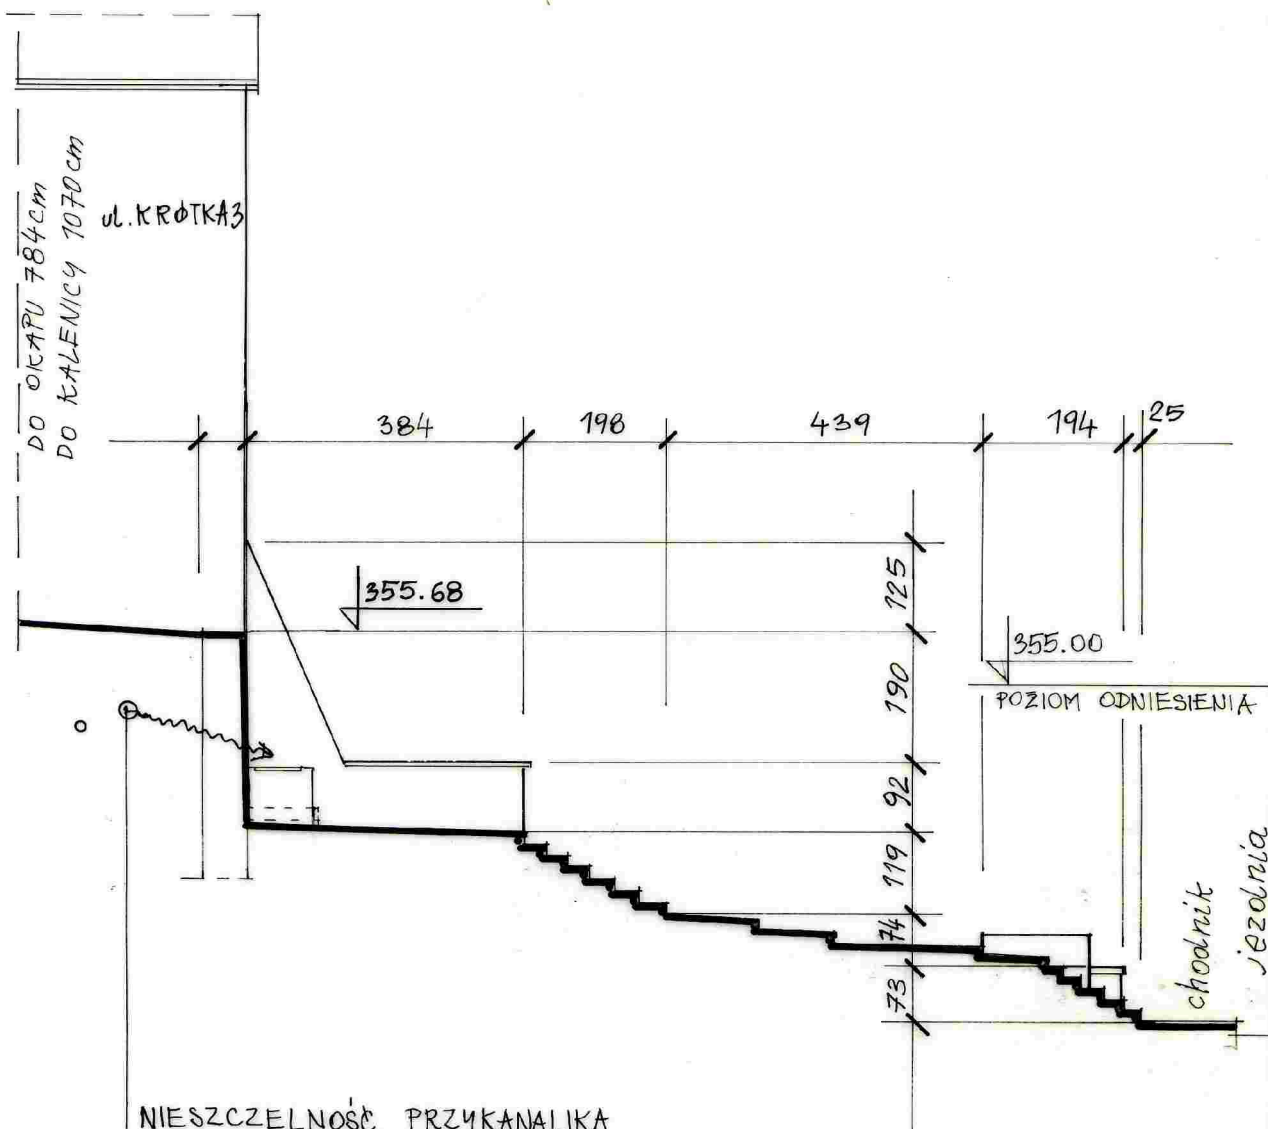


NIESZCZELNOŚĆ PRZYKANALIKA
SANITARNEGO - ODCINEK
RUROCIĄGU DO WYMIANY
OKOŁO 10,0m WRAZ ZE
STUDZIENKAMI


BRANŻA KONSTR.		PRACOWNIA PROJEKTOWA Z.U.I. "REWALORYZACJA" sp. z o.o. Kłodzko, ul. Czeska 26-28 0-74 8672002		Nr umowy
TYTUŁ RYSUNKU		PRZEKRÓJ 7-7 INWENTARYZACJA INŻYNIERSKO - KONSERWATORSKA Z ELEMENTAMI EKSPERTYZY TECHNICZNEJ		Skala 1 : 100
OBIEKT		SYSTEM FORTYFIKACJI ŚREDNIOWIECZNYCH - MIEJSKA TRASA SPACEROWA - BYSTRZYCA KŁODZKA, ul. MIĘDZYŁĘŚNA		
FAZA	DATA	Projektant: inż. F. Łuszczyński AU-F2/230/81	Sprawdzający: mgr inż. W. Michalski UAN VI-83/111/88	Kierownik Pracowni: mgr inż. arch. Krystyna Michalska AU-F2/85/81
P.B.	05 2009			Nr rys. 8

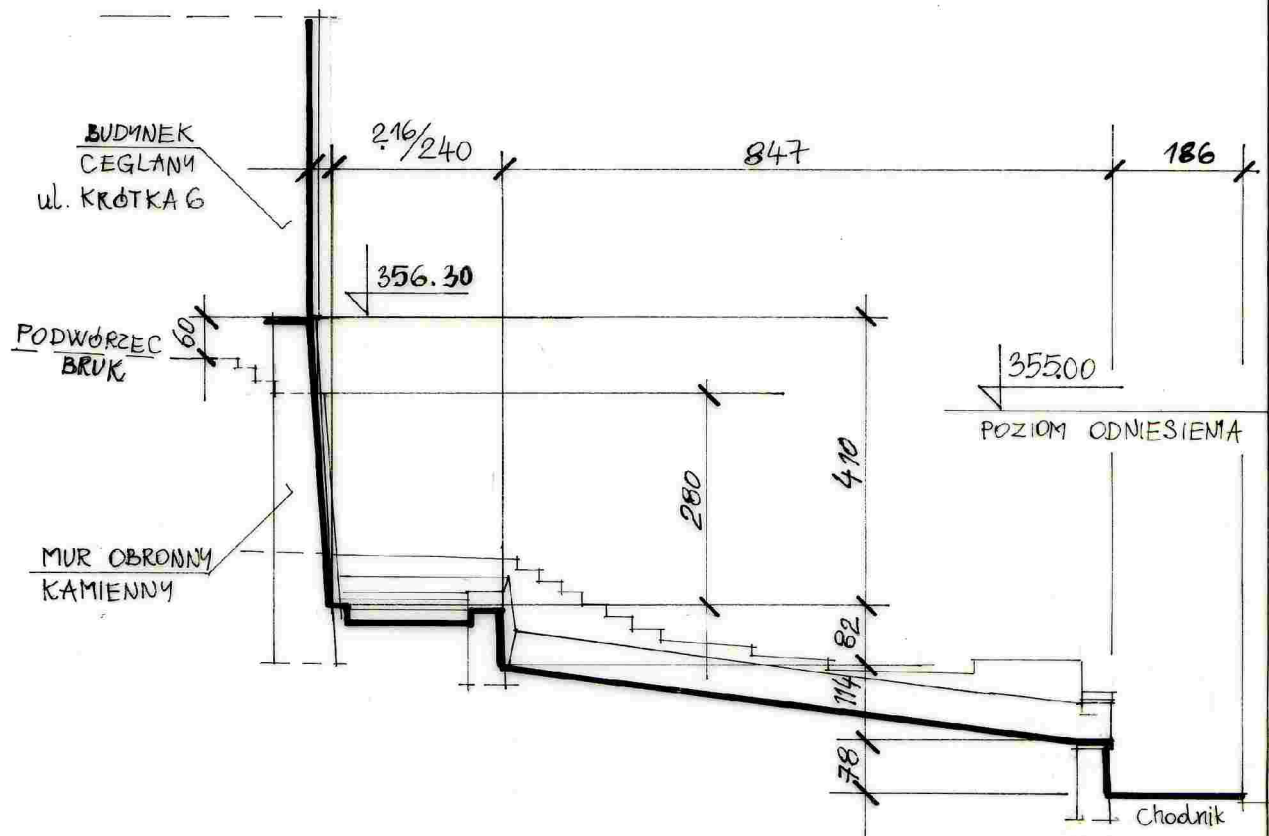


BRANŻA KONSTR.		PRACOWNIA PROJEKTOWA Z.U.I. "REWALORYZACJA" sp. z o.o. Kłodzko, ul. Czeska 26-28 0-74 8672002		Nr umowy
TYTUŁ RYSUNKU		PRZESKÓJ 8-8	INWENTARYZACJA INŻYNIERSKO - KONSERWATORSKA Z ELEMENTAMI EKSPERTYZY TECHNICZNEJ	Skala 1 : 100
OBIEKT		SYSTEM FORTYFIKACJI ŚREDNIOWIECZNYCH - MIEJSKA TRASA SPACEROWA - BYSTRZYCA KŁODZKA, ul. MIĘDZYŁĘŚNA		
FAZA	DATA	Projektant:	Sprawdzający:	Kierownik Pracowni:
		inż. F. Łuszczki AU-F2/230/81	mgr inż. W. Michalski UAN VI-03/111/88	mgr inż. arch. Krystyna Michalska AU-F2/85/81
P.B.	05 2009			
				Nr rys. 9

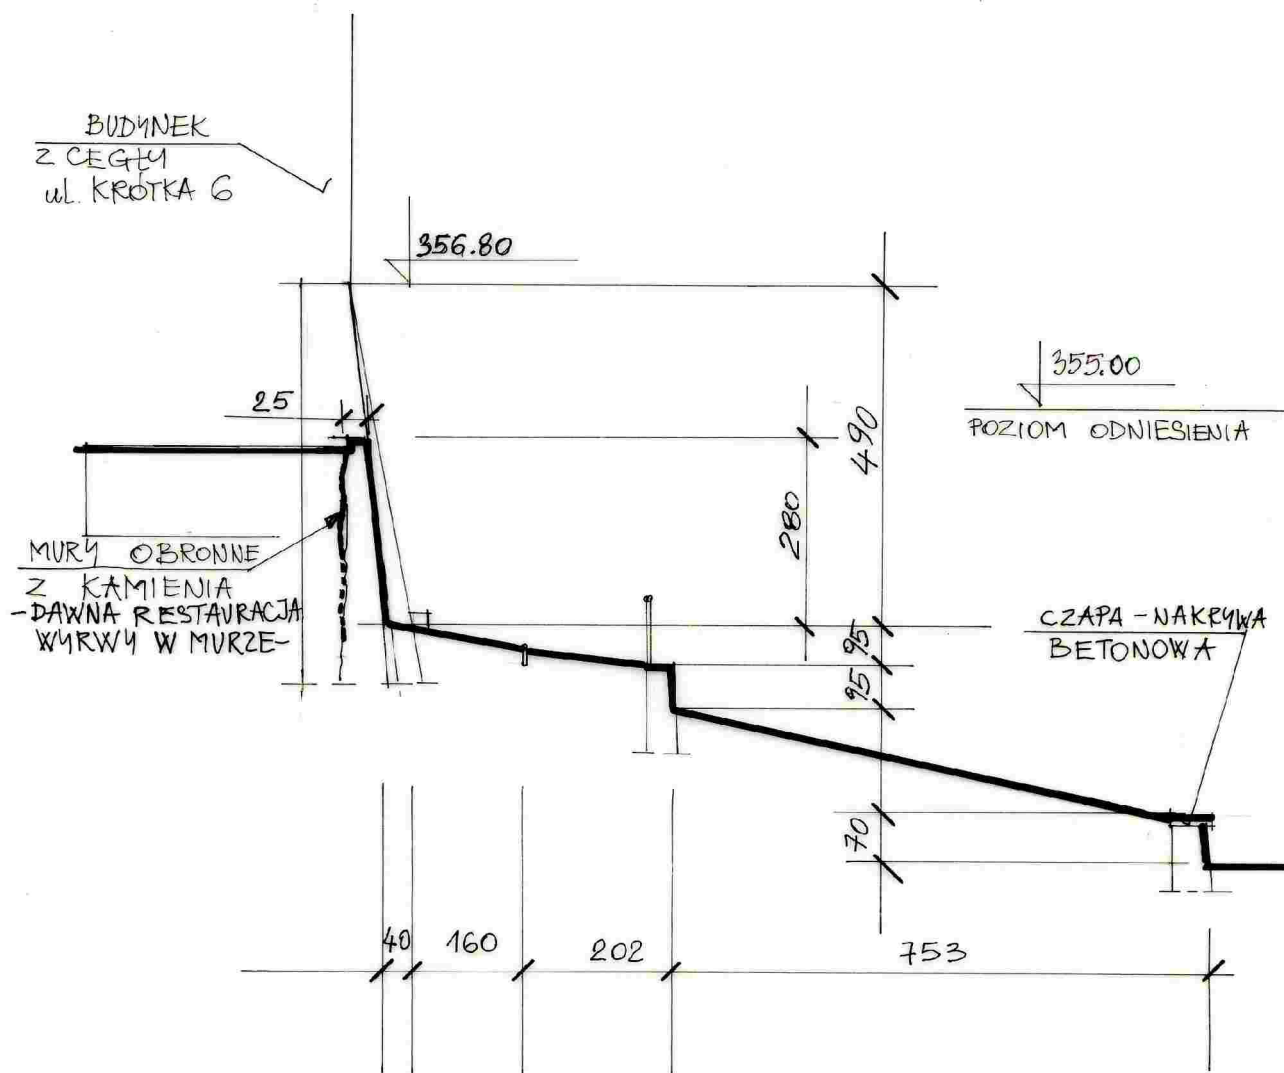


BRANŻA KONSTR.		PRACOWNIA PROJEKTOWA Z.U.I. "REWALORYZACJA" sp. z o.o. Kłodzko, ul. Czeska 26-28 0-74 8672002		Nr umowy
TYTUŁ RYSUNKU		PRZEKRÓJ 9-9	INWENTARYZACJA INŻYNIERSKO - KONSERWATORSKA Z ELEMENTAMI EKSPERTYZY TECHNICZNEJ	Skala 1 : 100
OBIEKT		SYSTEM FORTYFIKACJI ŚREDNIOWIECZNYCH - MIEJSKA TRASA SPACEROWA - BYSTRZYCA KŁODZKA, ul. MIĘDZYLEŚNA		
FAZA	DATA	Projektant: inż. F. Łuszczki AU-F2/230/81	Sprawdzający: mgr inż. W. Michalski UAN VI-03/111/88	Kierownik Pracowni: mgr inż. arch. Krystyna Michalska AU-F2/85/81
P.B.	05 2009			Nr rys. 10

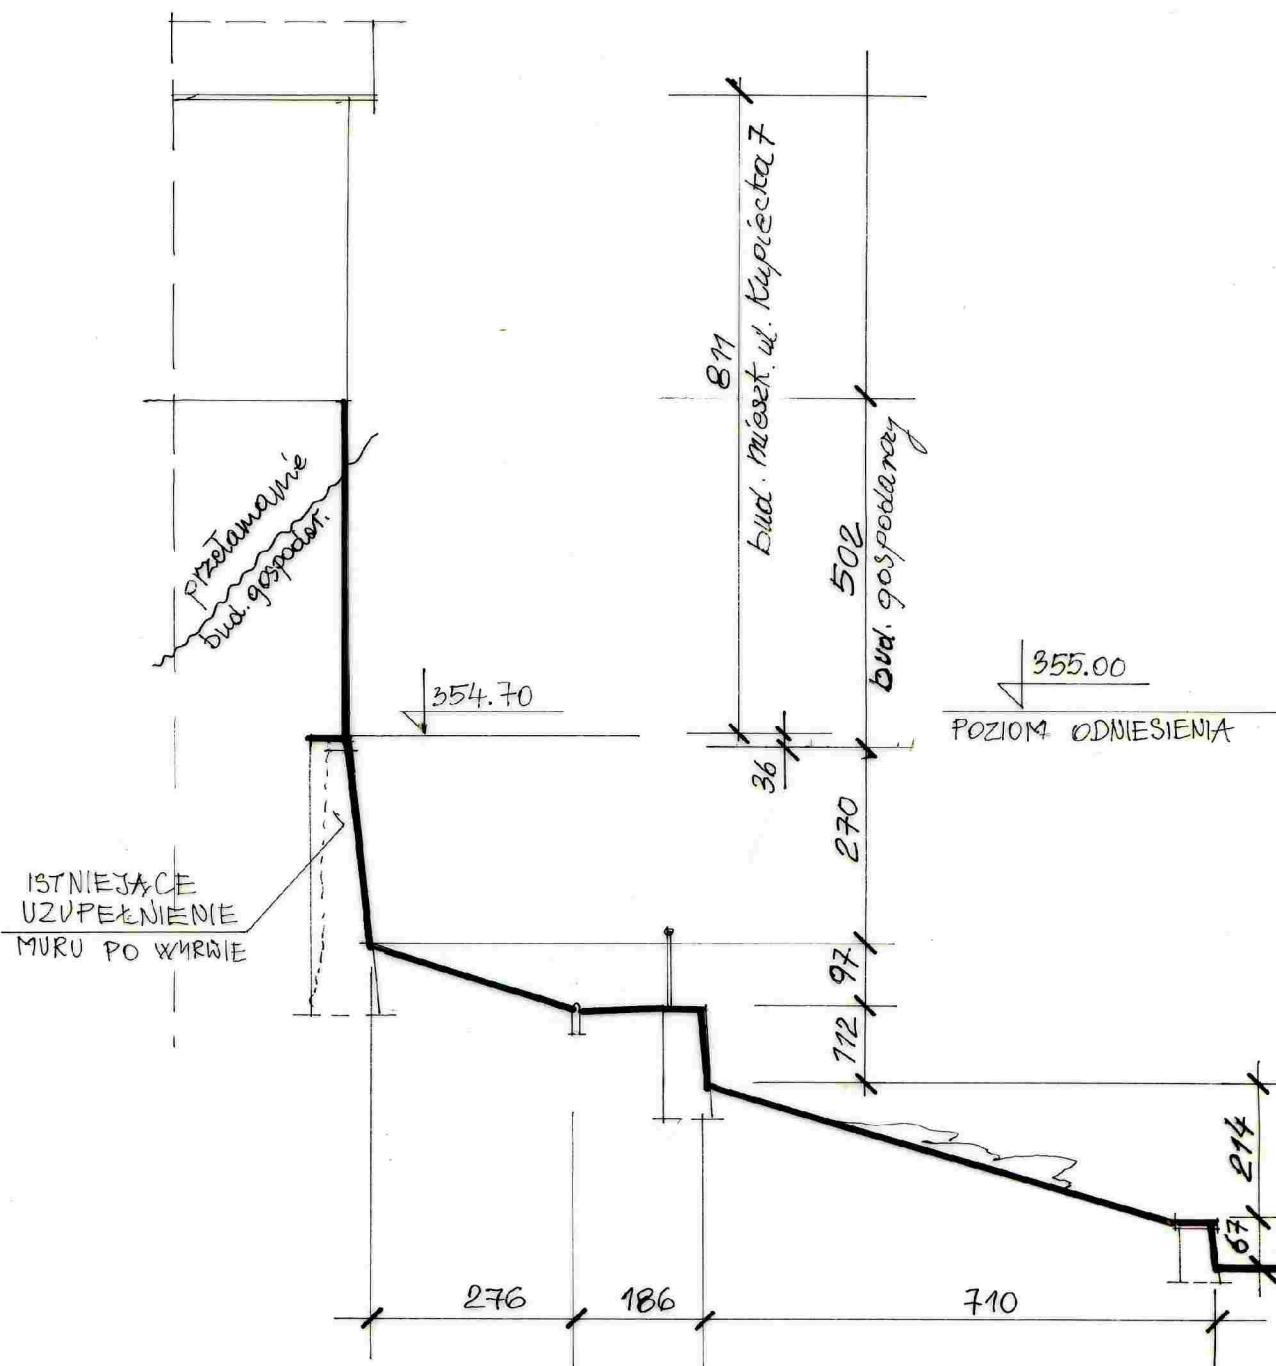


BRANŻA KONSTR.		PRACOWNIA PROJEKTOWA Z.U.I. "REWALORYZACJA" sp. z o.o. Kłodzko, ul. Czeska 26-28 0-74 8672002		Nr umowy
TYTUŁ RYSUNKU		PRZEKRÓJ 10-10 INWENTARYZACJA INŻYNIERSKO - KONSERWATORSKA Z ELEMENTAMI EKSPERTYZY TECHNICZNEJ		Skala 1 : 100
OBIEKT		SYSTEM FORTYFIKACJI ŚREDNIOWIECZNYCH - MIEJSKA TRASA SPACEROWA - BYSTRZYCA KŁODZKA, ul. MIĘDZYŁĘŚNA		
FAZA	DATA	Projektant:	Sprawdzający:	Kierownik Pracowni:
		inż. F. Luszczyński AU-F2/230/81	mgr inż. W. Michalski UAN VI-63/111/88	mgr inż. arch. Krystyna Michalska AU-F2/85/81
P.B.	05 2009			Nr rys. 11

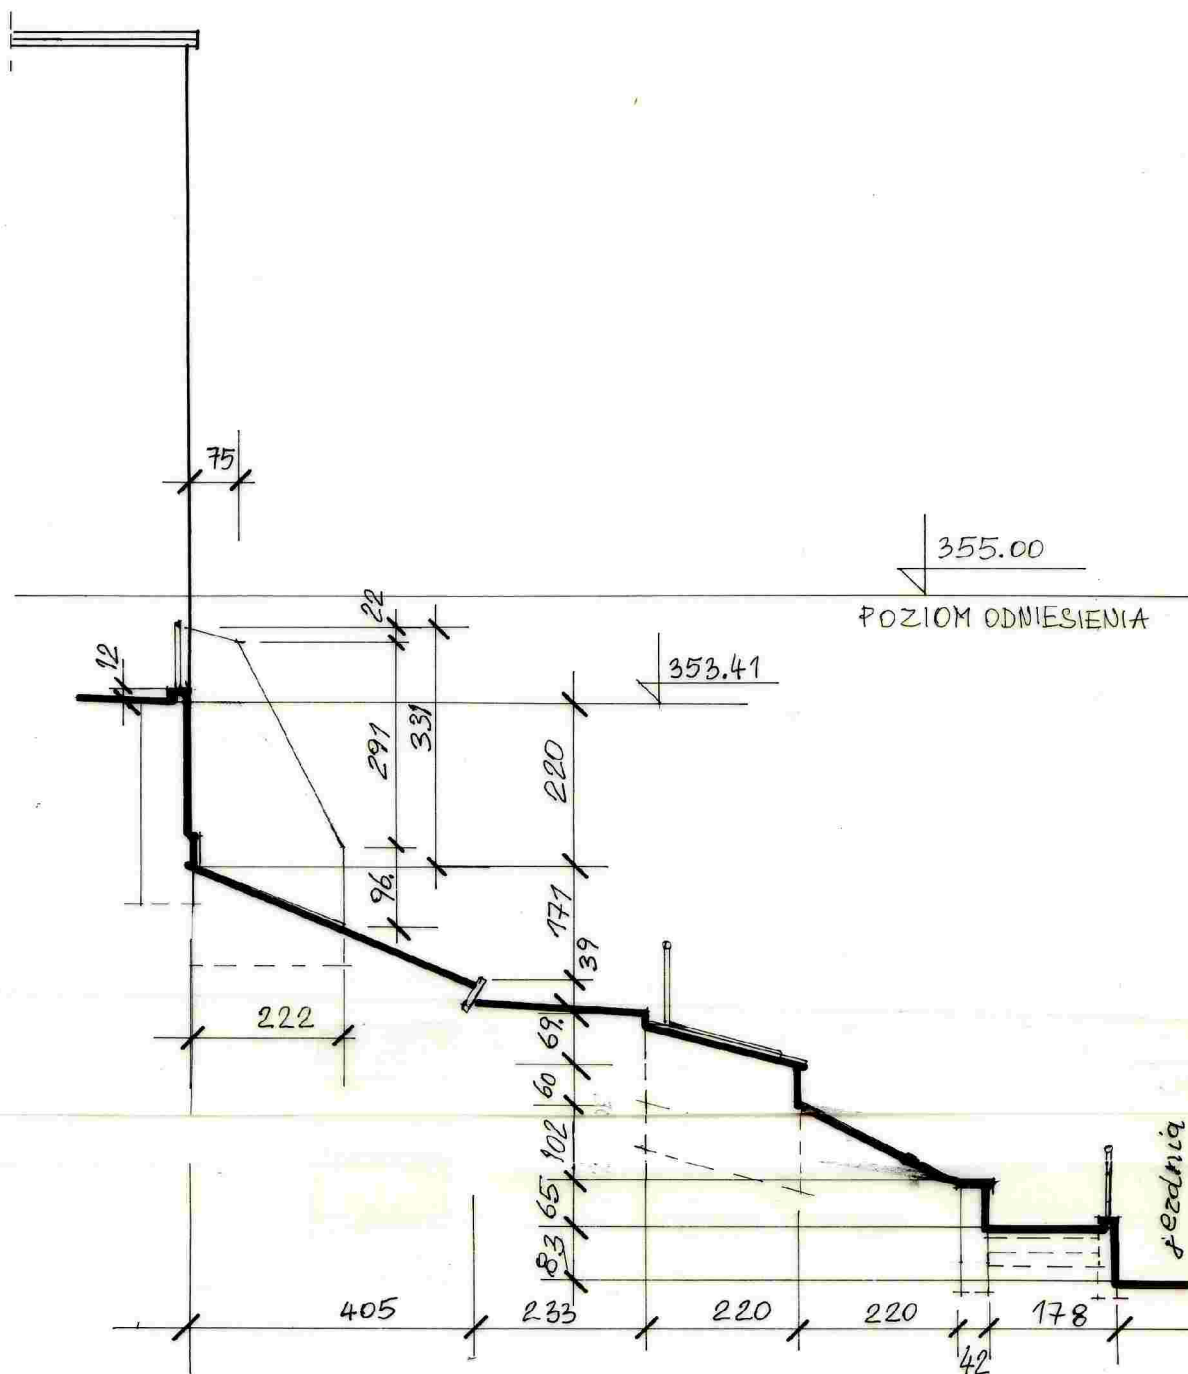

BRANŻA KONSTR.		 PRACOWNIA PROJEKTOWA Z.U.I. "REWALORYZACJA" sp. z o.o. Kłodzko, ul. Czeska 26-28 0-74 8672002		Nr umowy
TYTUŁ RYSUNKU		PRZEKRÓJ 11-11 INWENTARYZACJA INŻYNIERSKO - KONSERWATORSKA Z ELEMENTAMI EKSPERTYZY TECHNICZNEJ		Skala 1 : 100
OBIEKT		SYSTEM FORTYFIKACJI ŚREDNIOWIECZNYCH - MIEJSKA TRASA SPACEROWA - BYSTRZYCA KŁODZKA, ul. MIĘDZYŁĘŚNA		
FAZA	DATA	Projektant:	Sprawdzający:	Kierownik Pracowni:
		inż. F. Łuszczki AU-F2/230/81	mgr inż. W. Michalski UAN VI-93/111/88	mgr inż. arch. Krystyna Michalska AU-F2/85/81
P.B.	05 2009			
				Nr rys. 12

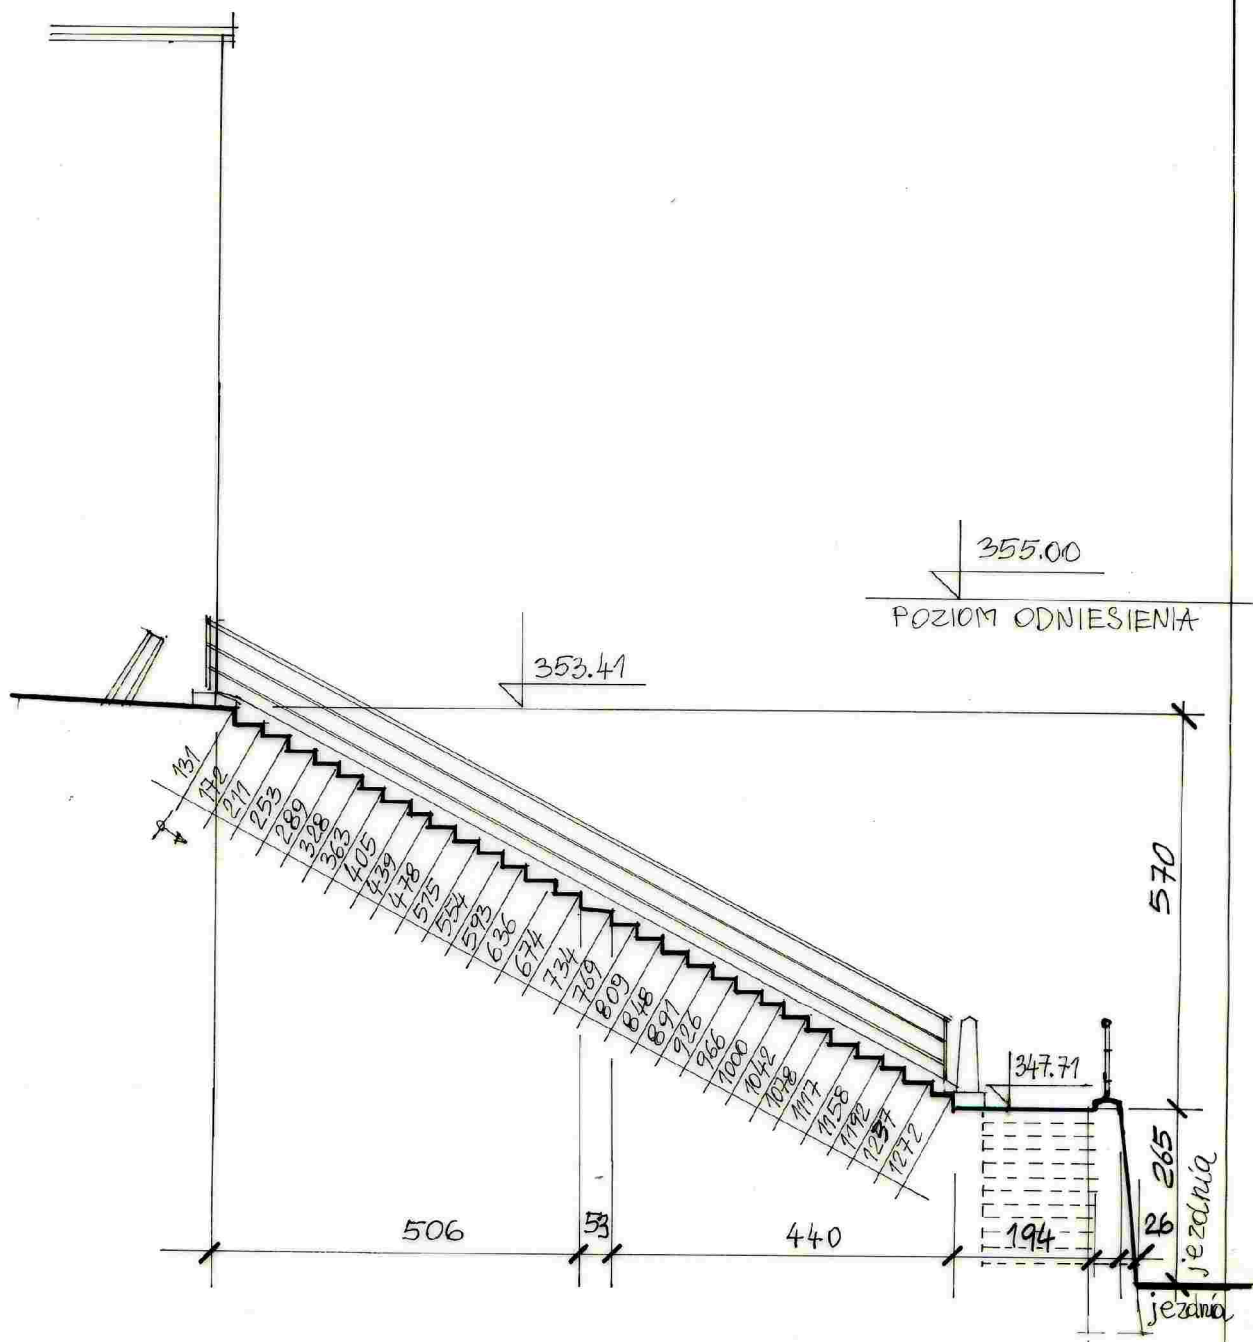


BRANŻA KONSTR.		 PRACOWNIA PROJEKTOWA Z.U.I. "REWALORYZACJA" sp. z o.o. Kłodzko, ul. Czeska 26-28 0-74 8672002			Nr umowy
TYTUŁ RYSUNKU		PRZEKRÓJ 12-12 INWENTARYZACJA INŻYNIERSKO - KONSERWATORSKA Z ELEMENTAMI EKSPERTYZY TECHNICZNEJ			Skala 1 : 100
OBIEKT		SYSTEM FORTYFIKACJI ŚREDNIOWIECZNYCH - MIEJSKA TRASA SPACEROWA - BYSTRZYCA KŁODZKA, ul. MIĘDZYŁĘŚNA			
FAZA	DATA	Projektant:	Sprawdzający:	Kierownik Pracowni:	Nr rys.
		inż. F. Łuszczycki AU-F2/230/81	mgr inż. W. Michalski UAN VI-63/111/88	mgr inż. arch. Krystyna Michalska AU-F2/85/81	13
P.B.	05 2009				

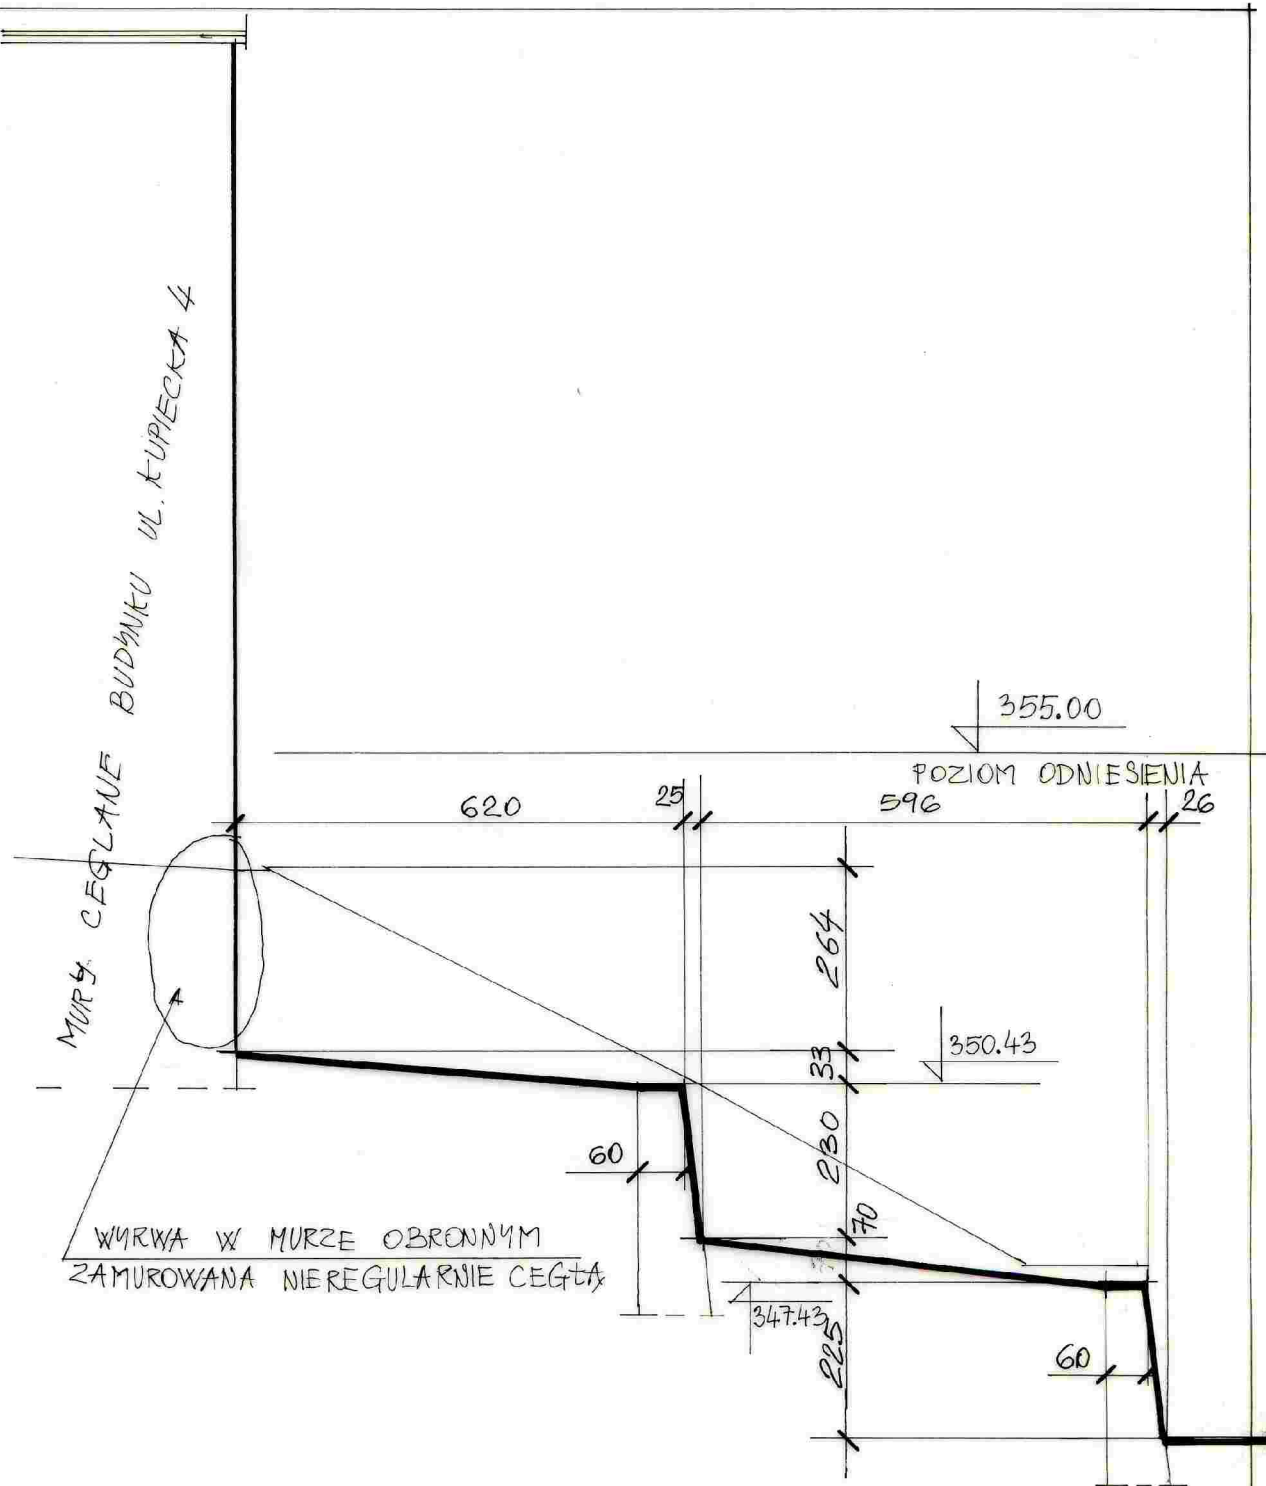


BRANŻA KONSTR.				PRACOWNIA PROJEKTOWA Z.U.I. "REWALORYZACJA" sp. z o.o. Kłodzko, ul. Czeska 26-28 0-74 8672002		Nr umowy
TYTUŁ RYSUNKU		PRZEKRÓJ 13-13		INWENTARYZACJA INŻYNIERSKO - KONSERWATORSKA Z ELEMENTAMI EKSPERTYZY TECHNICZNEJ		Skala 1 : 100
OBIEKT		SYSTEM FORTYFIKACJI ŚREDNIOWIECZNYCH - MIEJSKA TRASA SPACEROWA - BYSTRZYCA KŁODZKA, ul.MIĘDZYŁĘŚNA				
FAZA	DATA	Projektant: inż. F.Łuszczki AU-F2/230/81	Sprawdzający: mgr inż. W.Michalski UAN VI-73/111/88	Kierownik Pracowni: mgr inż. arch. Krystyna Michalska AU-F2/85/81	Nr rys. 14	
P.B.	05 2009					


14-14

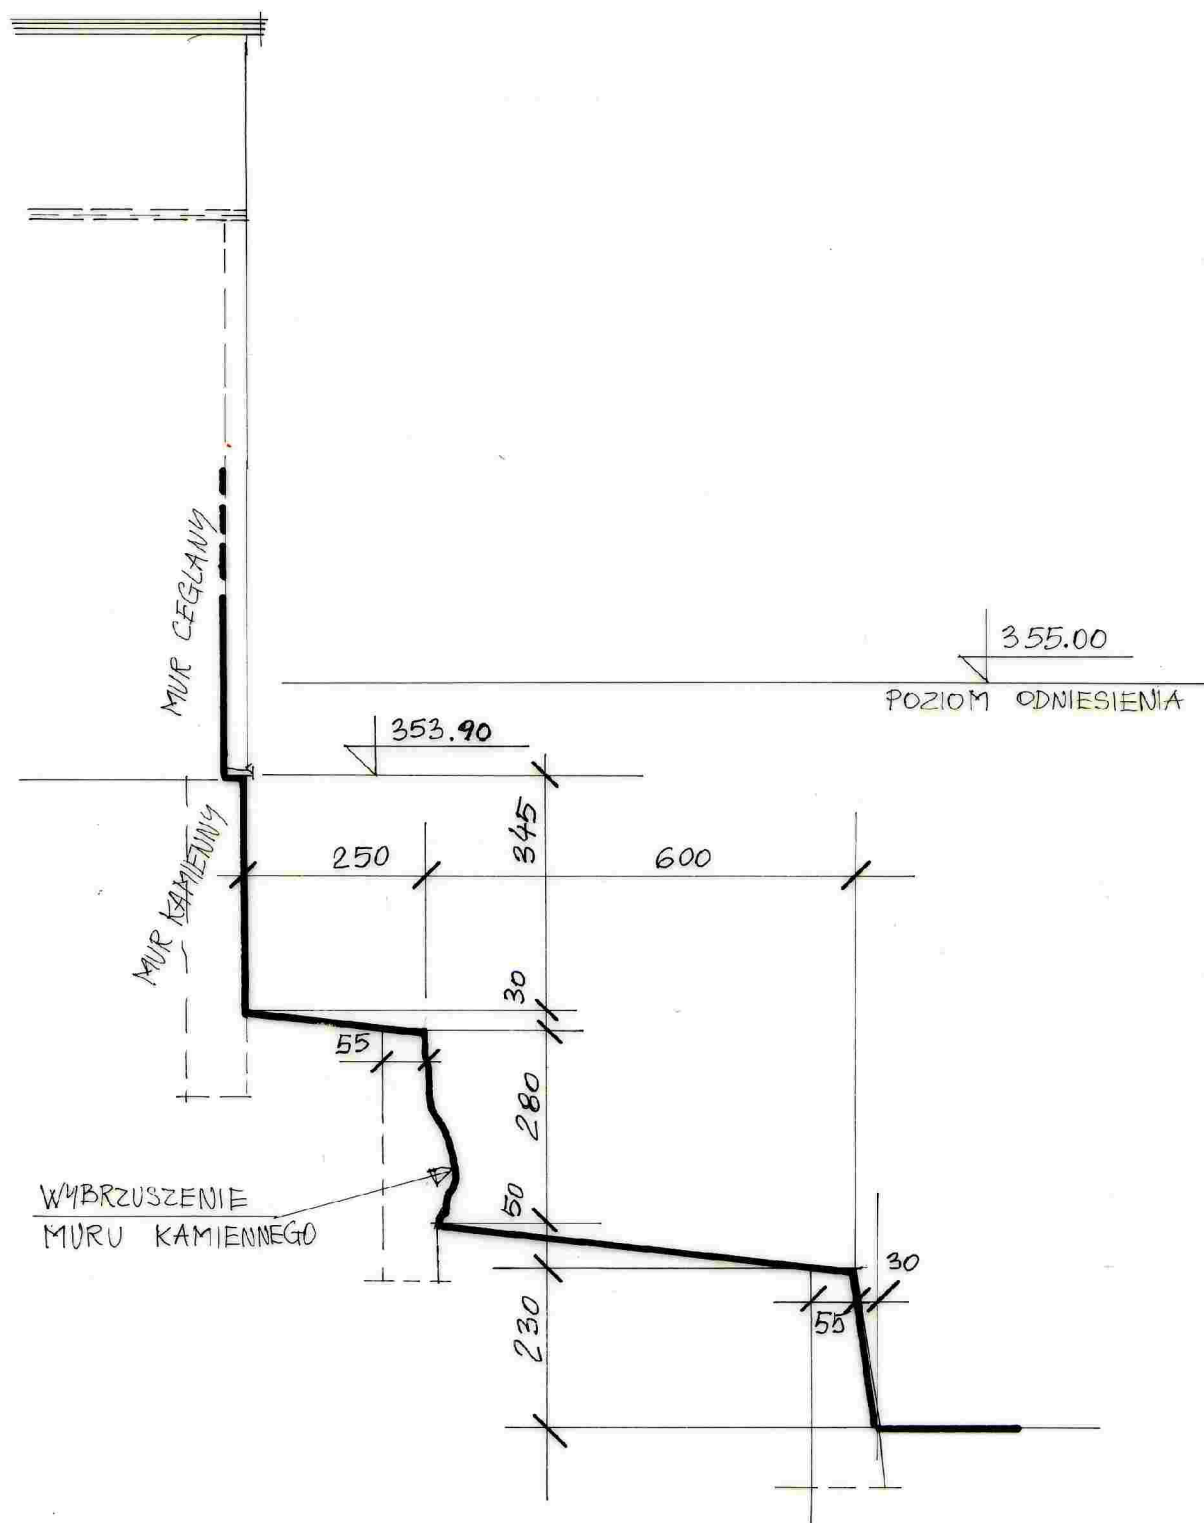

BRANŻA KONSTR.				PRACOWNIA PROJEKTOWA Z.U.I. "REWALORYZACJA" sp. z o.o. Kłodzko, ul. Czeska 26-28 0-74 8672002		Nr umowy
TYTUŁ RYSUNKU		PRZEKRÓJ 14-14		INWENTARYZACJA INŻYNIERSKO - KONSERWATORSKA Z ELEMENTAMI EKSPERTYZY TECHNICZNEJ		Skala 1 : 100
OBIEKT		SYSTEM FORTYFIKACJI ŚREDNIOWIECZNYCH - MIEJSKA TRASA SPACEROWA - BYSTRZYCA KŁODZKA, ul.MIĘDZYLEŚNA				
FAZA	DATA	Projektant:	Sprawdzający:	Kierownik Pracowni:	Nr rys.	
P.B.	05 2009	inż. F.Łuszczki AU-F2/230/81	mgr inż. W.Michalski UAN VI-63/111/88	mgr inż. arch. Krystyna Michalska AU-F2/85/81	15	

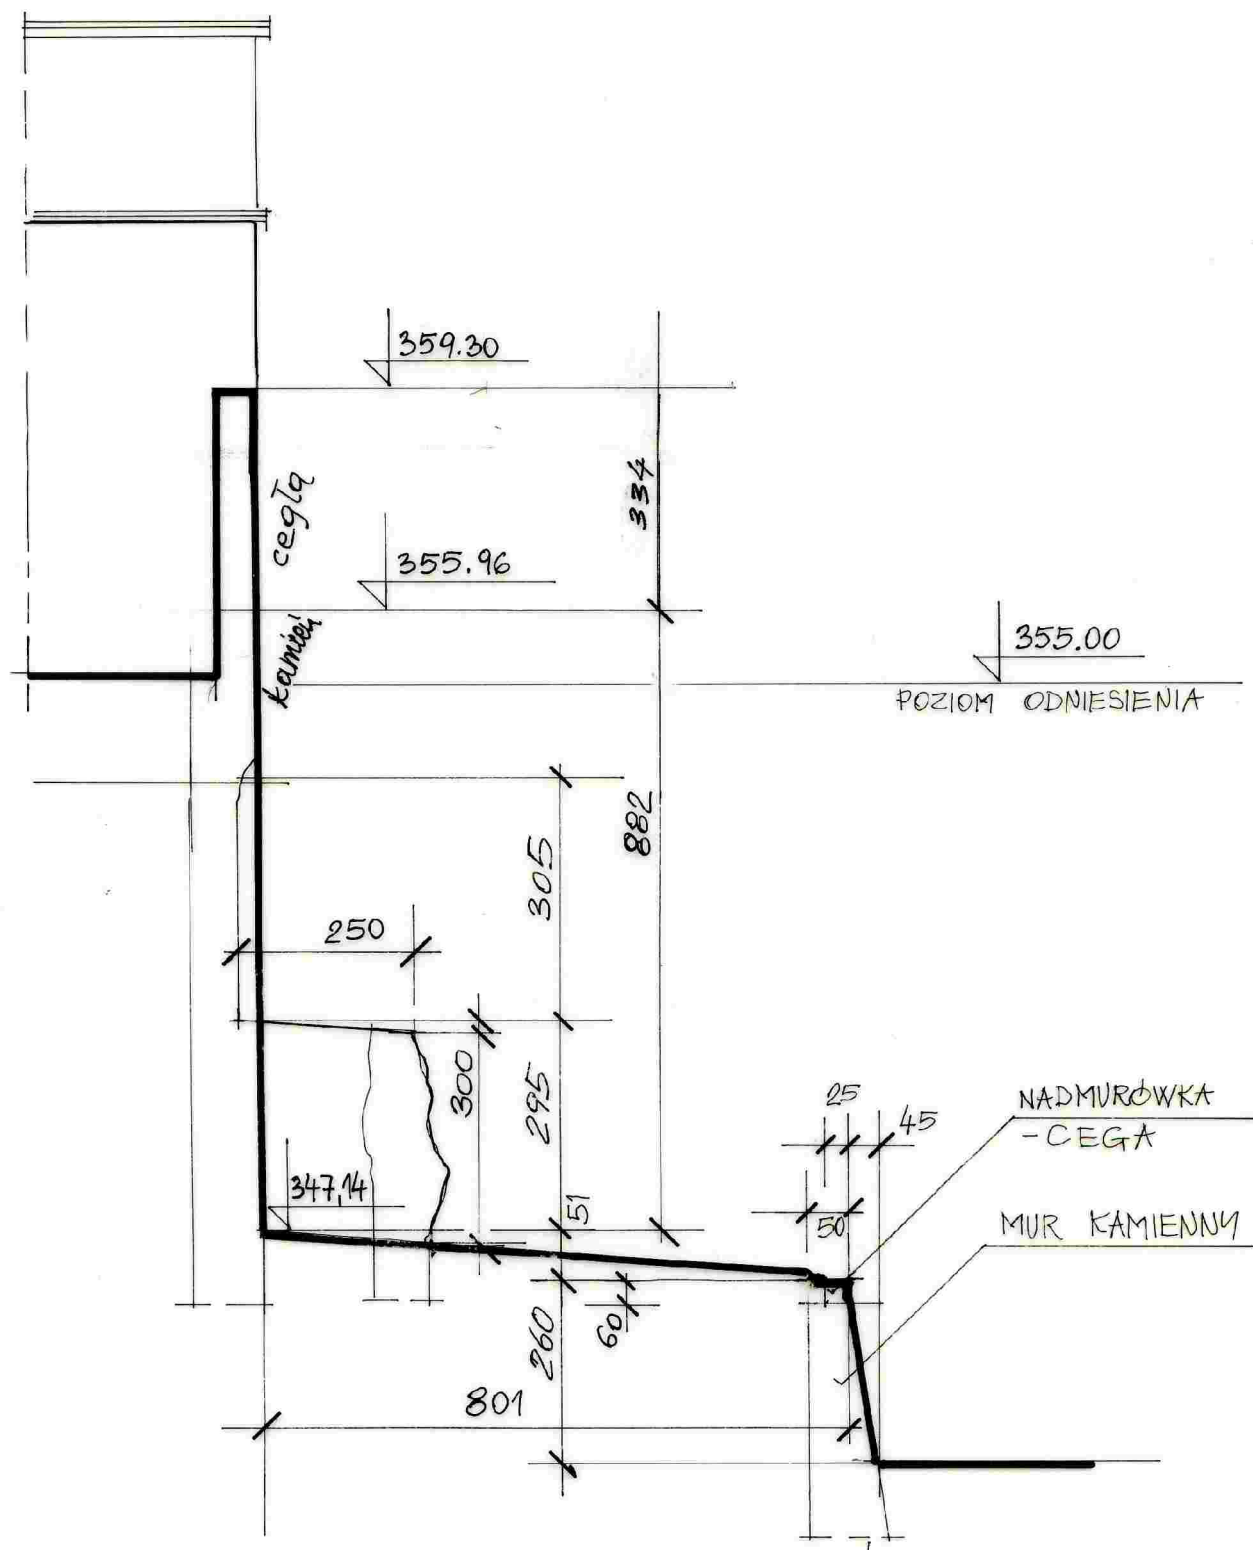


BRANŻA KONSTR.		 PRACOWNIA PROJEKTOWA Z.U.I. "REWALORYZACJA" sp. z o.o. Kłodzko, ul. Czeska 26-28 0-74 8672002			Nr umowy
TYTUŁ RYSUNKU		PRZEKRÓJ 15-15	INWENTARYZACJA INŻYNIERSKO - KONSERWATORSKA Z ELEMENTAMI EKSPERTYZY TECHNICZNEJ		Skala 1 : 100
OBIEKT		SYSTEM FORTYFIKACJI ŚREDNIOWIECZNYCH - MIEJSKA TRASA SPACEROWA - BYSTRZYCA KŁODZKA, ul. MIĘDZYLEŚNA			
FAZA	DATA	Projektant: inż. F.Łuszczki AU-F2/230/81	Sprawdzający: mgr inż. W.Michalski UAN VI-E3/111/88	Kierownik Pracowni: mgr inż. arch. Krystyna Michalska AU-F2/85/81	Nr rys.
P.B.	05 2009				16

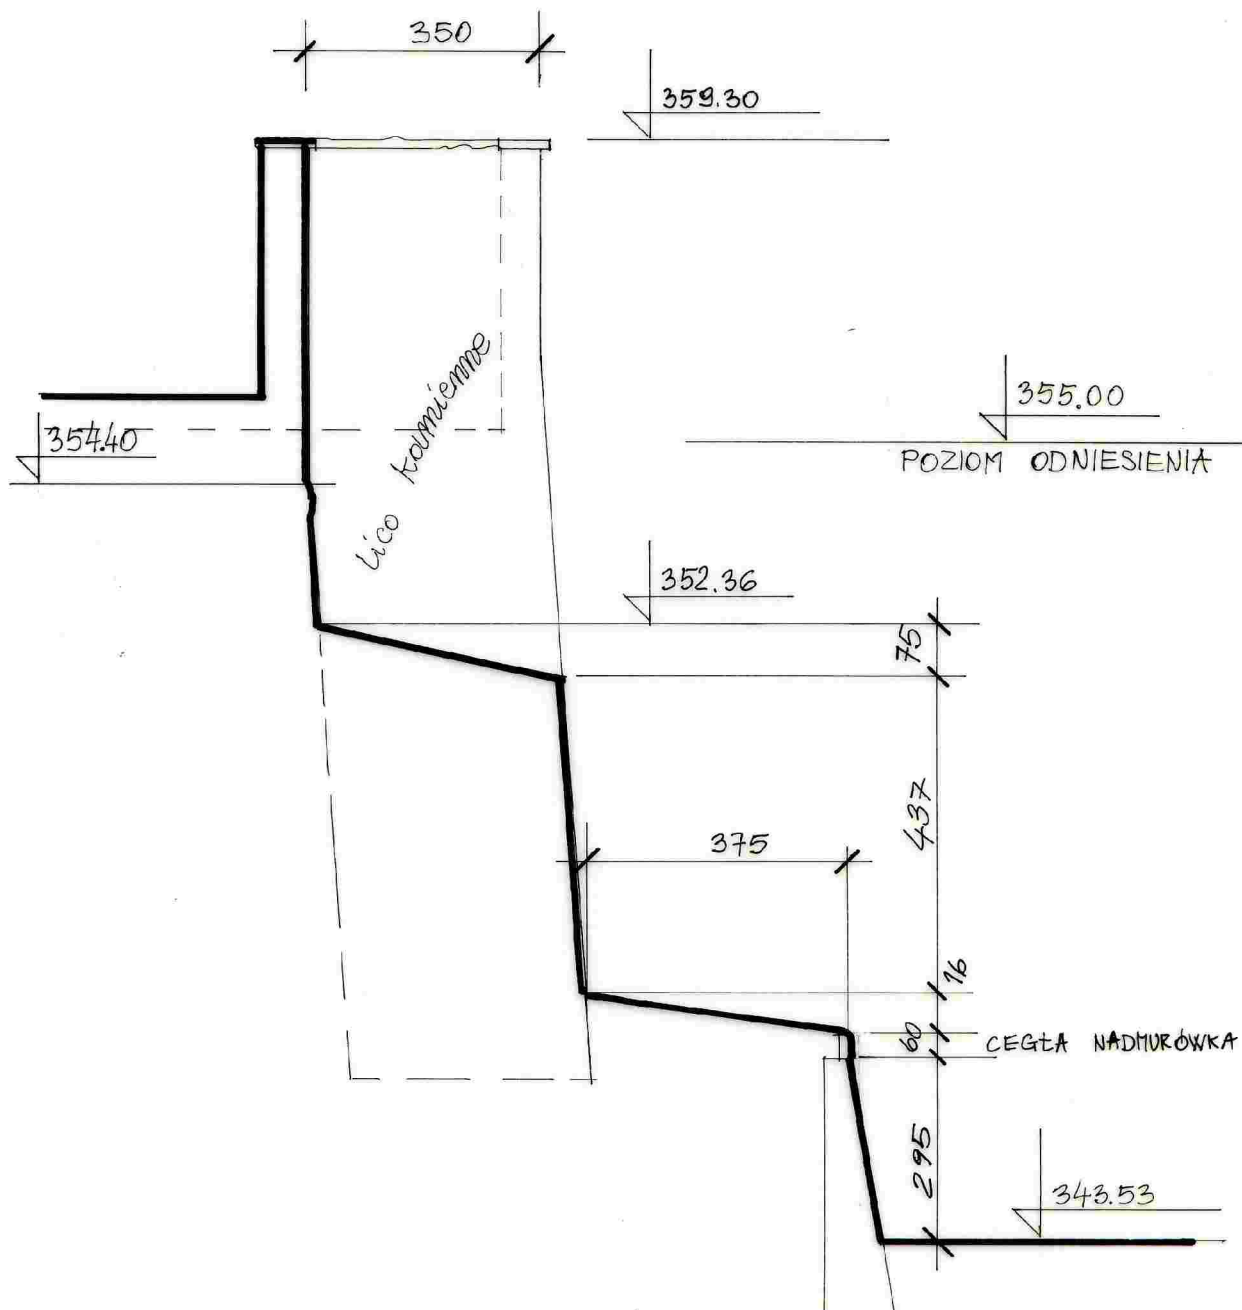


BRANŻA KONSTR.		 PRACOWNIA PROJEKTOWA Z.U.I. "REWALORYZACJA" sp. z o.o. Kłodzko, ul. Czeska 26-28 0-74 8672002			Nr umowy	
TYTUŁ RYSUNKU		PRZĘKRÓJ 16-16	INWENTARYZACJA INŻYNIERSKO - KONSERWATORSKA Z ELEMENTAMI EKSPERTYZY TECHNICZNEJ			Skala 1 : 100
OBIEKT		SYSTEM FORTYFIKACJI ŚREDNIOWIECZNYCH - MIEJSKA TRASA SPACEROWA - BYSTRZYCA KŁODZKA, ul. MIEDZYŁEŚNA				
FAZA	DATA	Projektant: inż. F.Luszczycki AU-F2/230/81	Sprawdzający: mgr inż. W.Michalski UAN VI-6/3/111/88	Kierownik Pracowni: mgr inż. arch. Krystyna Michalska AU-F2/85/81	Nr rys.	
P.B.	05 2009				17	


BRANŻA KONSTR.				PRACOWNIA PROJEKTOWA Z.U.I. "REWALORYZACJA" sp. z o.o. Kłodzko, ul. Czeska 26-28 0-74 8672002		Nr umowy
TYTUŁ RYSUNKU		PRZEKRÓJ 17-17		INWENTARYZACJA INŻYNIERSKO - KONSERWATORSKA Z ELEMENTAMI EKSPERTYZY TECHNICZNEJ		Skala 1 : 100
OBIEKT		SYSTEM FORTYFIKACJI ŚREDNIOWIECZNYCH - MIEJSKA TRASA SPACEROWA - BYSTRZYCA KŁODZKA, ul. MIĘDZYLEŚNA				
FAZA	DATA	Projektant: inż. F.Łuszczycki AU-F2/230/81	Sprawdzający: mgr inż. W.Michalski UAN VI-6/3/11/88	Kierownik Pracowni: mgr inż. arch. Krystyna Michalska AU-F2/85/81	Nr rys.	
P.B.	05 2009				18	

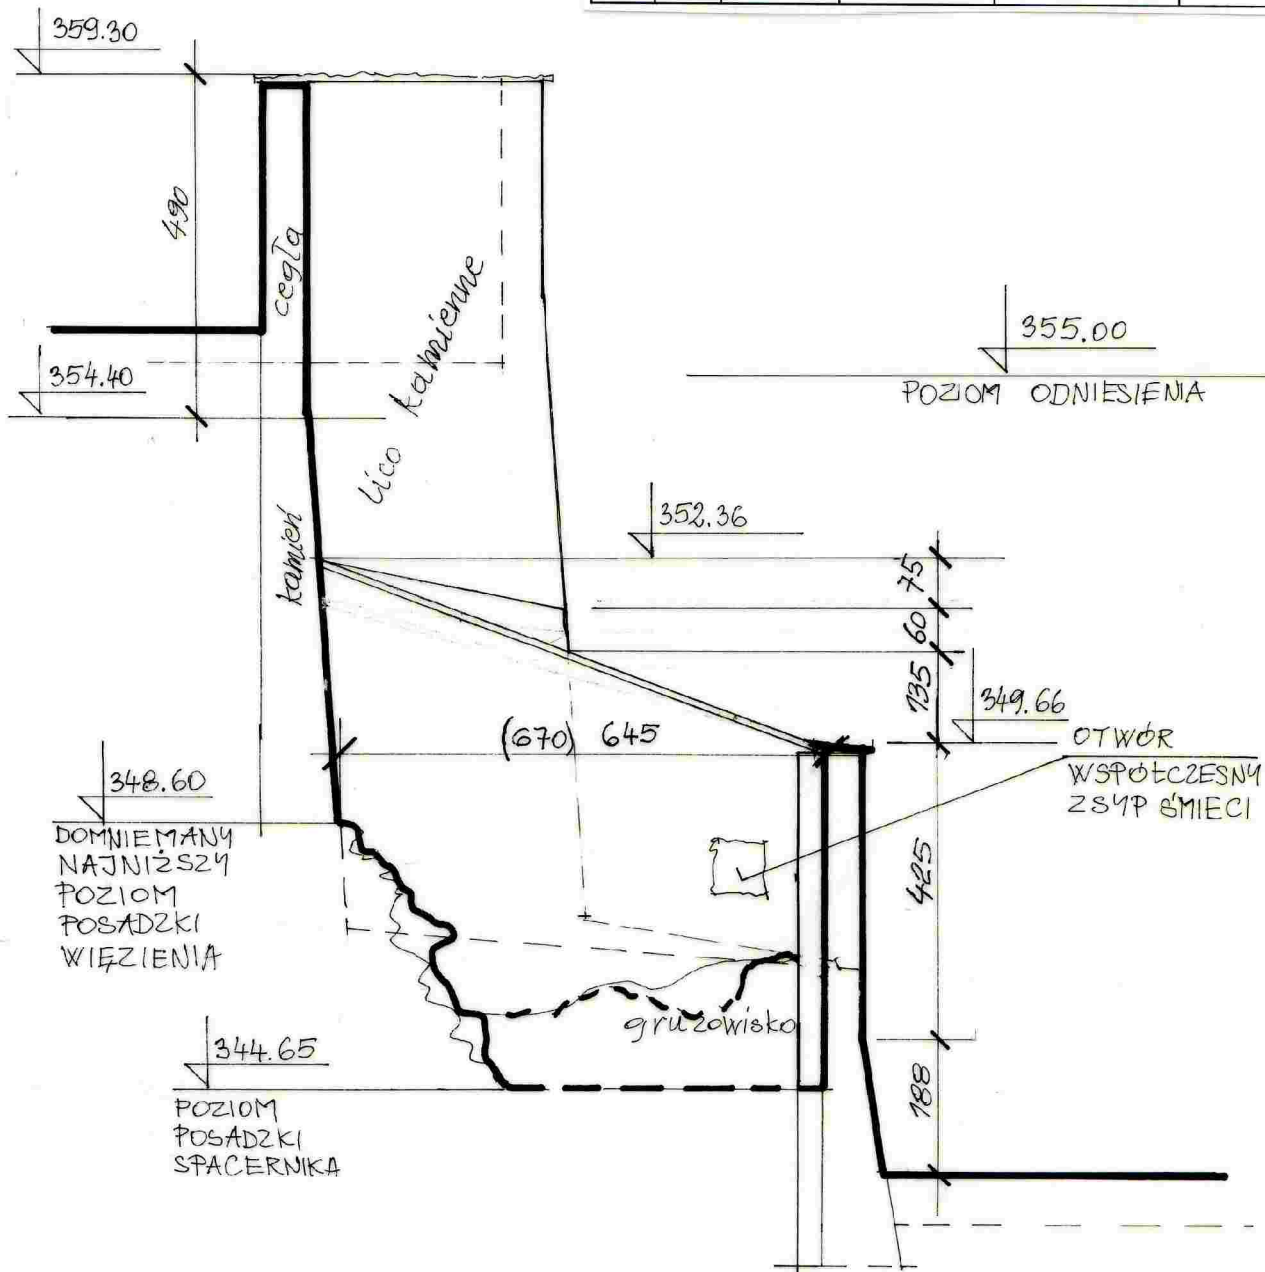


BRANŻA KONSTR.		PRACOWNIA PROJEKTOWA Z.U.I. "REWALORYZACJA" sp. z o.o. Kłodzko, ul. Czeska 26-28 0-74 8672002		Nr umowy
TYTUŁ RYSUNKU		PRZĘKRÓJ 18-18 INWENTARYZACJA INŻYNIERSKO - KONSERWATORSKA Z ELEMENTAMI EKSPERTYZY TECHNICZNEJ		Skala 1 : 100
OBIEKT		SYSTEM FORTYFIKACJI ŚREDNIOWIECZNYCH - MIEJSKA TRASA SPACEROWA - BYSTRZYCA KŁODZKA, ul. MIĘDZYŁĘŚNA		
FAZA	DATA	Projektant:	Sprawdzający:	Kierownik Pracowni:
		inż. F. Łuszczki AU-F2/230/81	mgr inż. W. Michalski UAN VI-63/111/88	mgr inż. arch. Krystyna Michalska AU-F2/85/81
P.B.	05 2009			
				Nr rys. 19

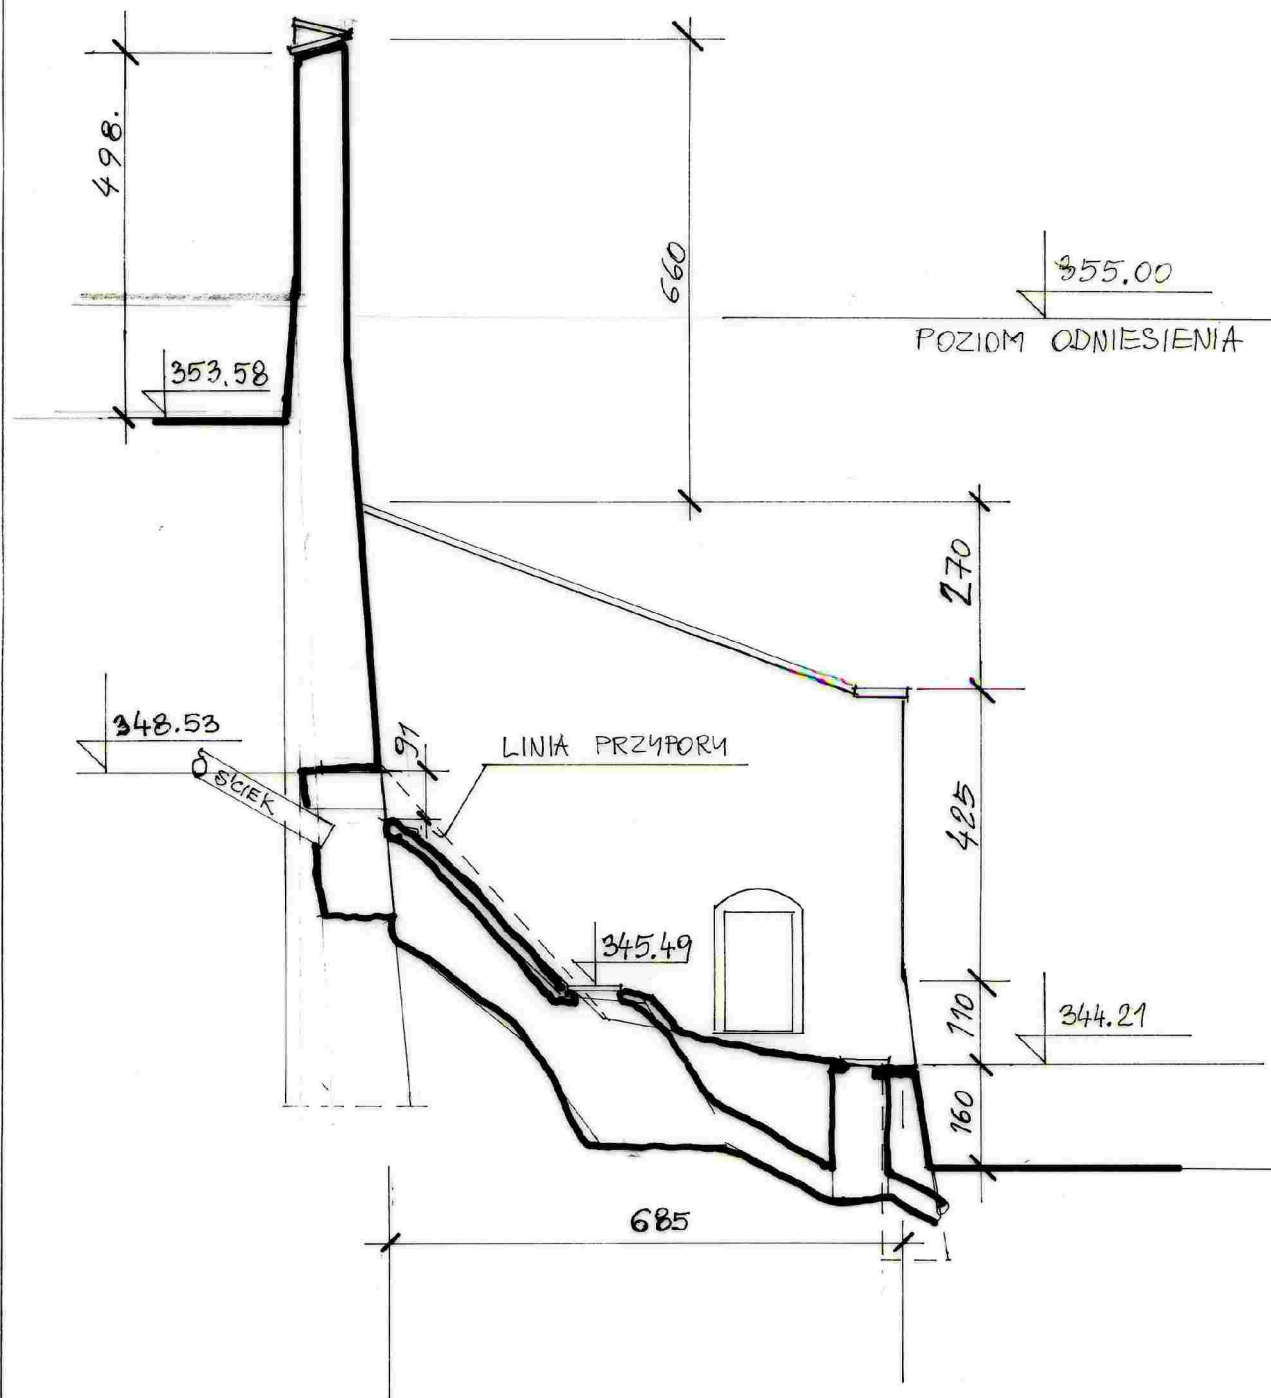


BRANŻA KONSTR.		PRACOWNIA PROJEKTOWA Z.U.I. "REWALORYZACJA" sp. z o.o. Kłodzko, ul. Czeska 26-28, 0-74 8672002		Nr umowy
TYTUŁ RYSUNKU		PRZEKRÓJ 19-19 INWENTARYZACJA INŻYNIERSKO - KONSERWATORSKA Z ELEMENTAMI EKSPERTYZY TECHNICZNEJ		Skala 1 : 100
OBIEKT		SYSTEM FORTYFIKACJI ŚREDNIOWIECZNYCH - MIEJSKA TRASA SPACEROWA - BYSTRZYCA KŁODZKA, ul. MIEDZYLEŚNA		
FAZA	DATA	Projektant:	Sprawdzający:	Kierownik Pracowni:
		inż. F. Łuszczki AU-F2/230/81	mgr inż. W. Michalski UAN VI-63/111/88	mgr inż. arch. Krystyna Michalska AU-F2/85/81
P.B.	05 2009			Nr rys. 20

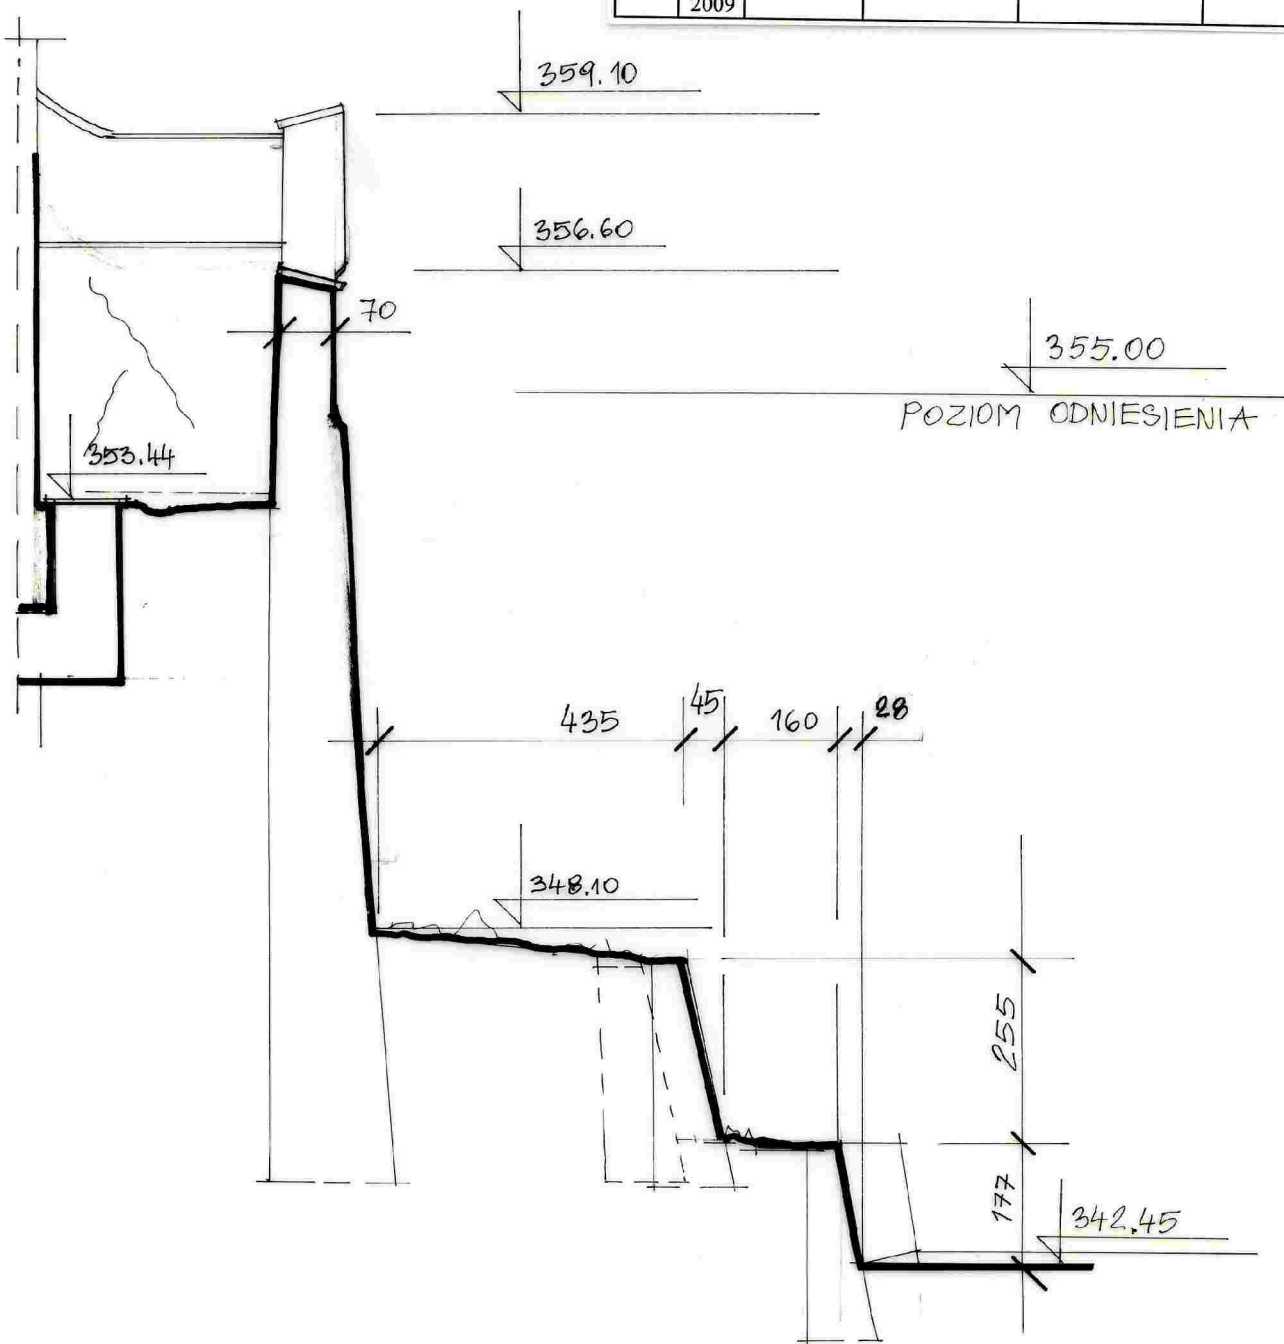


BRANŻA KONSTR.			PRACOWNIA PROJEKTOWA Z.U.I. "REWALORYZACJA" sp. z o.o. Kłodzko, ul. Czeska 26-28 0-74 8672002		Nr umowy
TYTUŁ RYSUNKU		PRZEKRÓJ 20-20			Skala 1 : 100
OBIEKT		SYSTEM FORTYFIKACJI ŚREDNIOWIECZNYCH - MIEJSKA TRASA SPACEROWA - BYSTRZYCA KŁODZKA, ul.MIĘDZYŁĘŚNA			
FAZA	DATA	Projektant: inż. F.Łuszczycki AU-F2/230/81	Sprawdzający: mgr inż. W.Michalski UAN VI-83/111/88	Kierownik Pracowni: mgr inż. arch. Krystyna Michalska AU-F2/85/81	Nr rys.
P.B.	05 2009				21

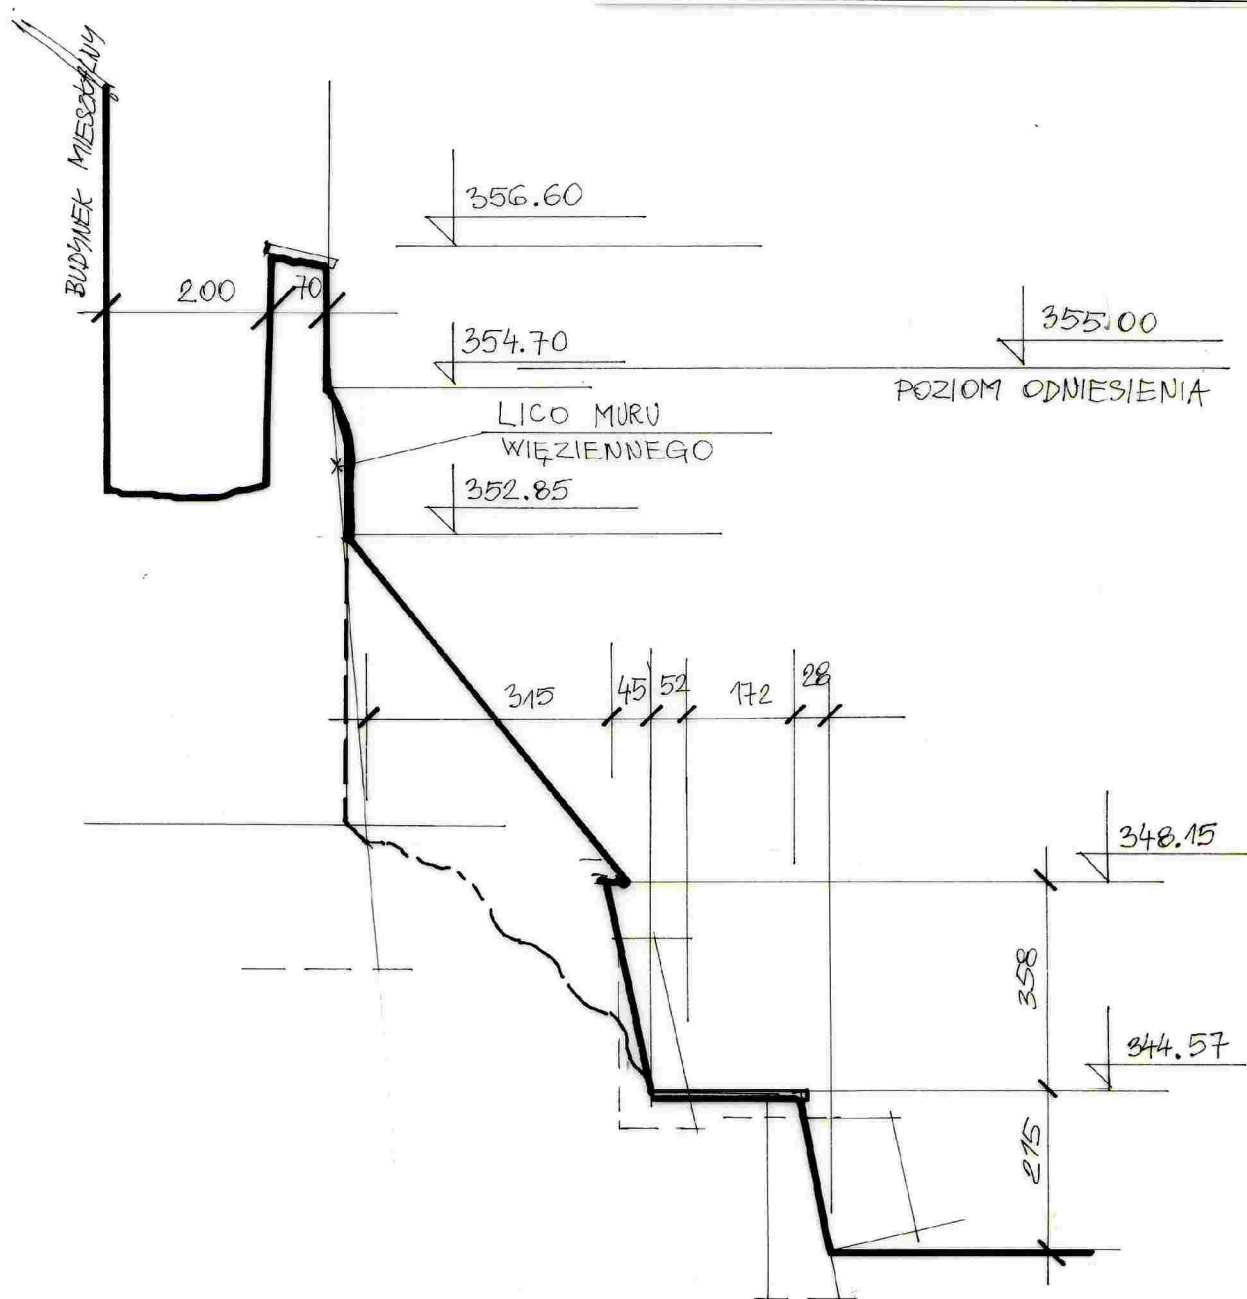


BRANŻA KONSTR.		 PRACOWNIA PROJEKTOWA Z.U.I. "REWALORYZACJA" sp. z o.o. Kłodzko, ul. Czeska 26-28 0-74 8672002		Nr umowy
TYTUŁ RYSUNKU		PRZEKRÓJ 21-21 INWENTARYZACJA INŻYNIERSKO - KONSERWATORSKA Z ELEMENTAMI EKSPERTYZY TECHNICZNEJ		Skala 1 : 100
OBIEKT		SYSTEM FORTYFIKACJI ŚREDNIOWIECZNYCH - MIEJSKA TRASA SPACEROWA - BYSTRZYCA KŁODZKA, ul. MIĘDZYLEŚNA		
FAZA	DATA	Projektant: inż. F. Łuszczki AU-F2/230/81	Sprawdzający: mgr inż. W. Michalski UAN VI-#3/111/88	Kierownik Pracowni: mgr inż. arch. Krystyna Michalska AU-F2/83/81
P.B.	05 2009			Nr rys. 22

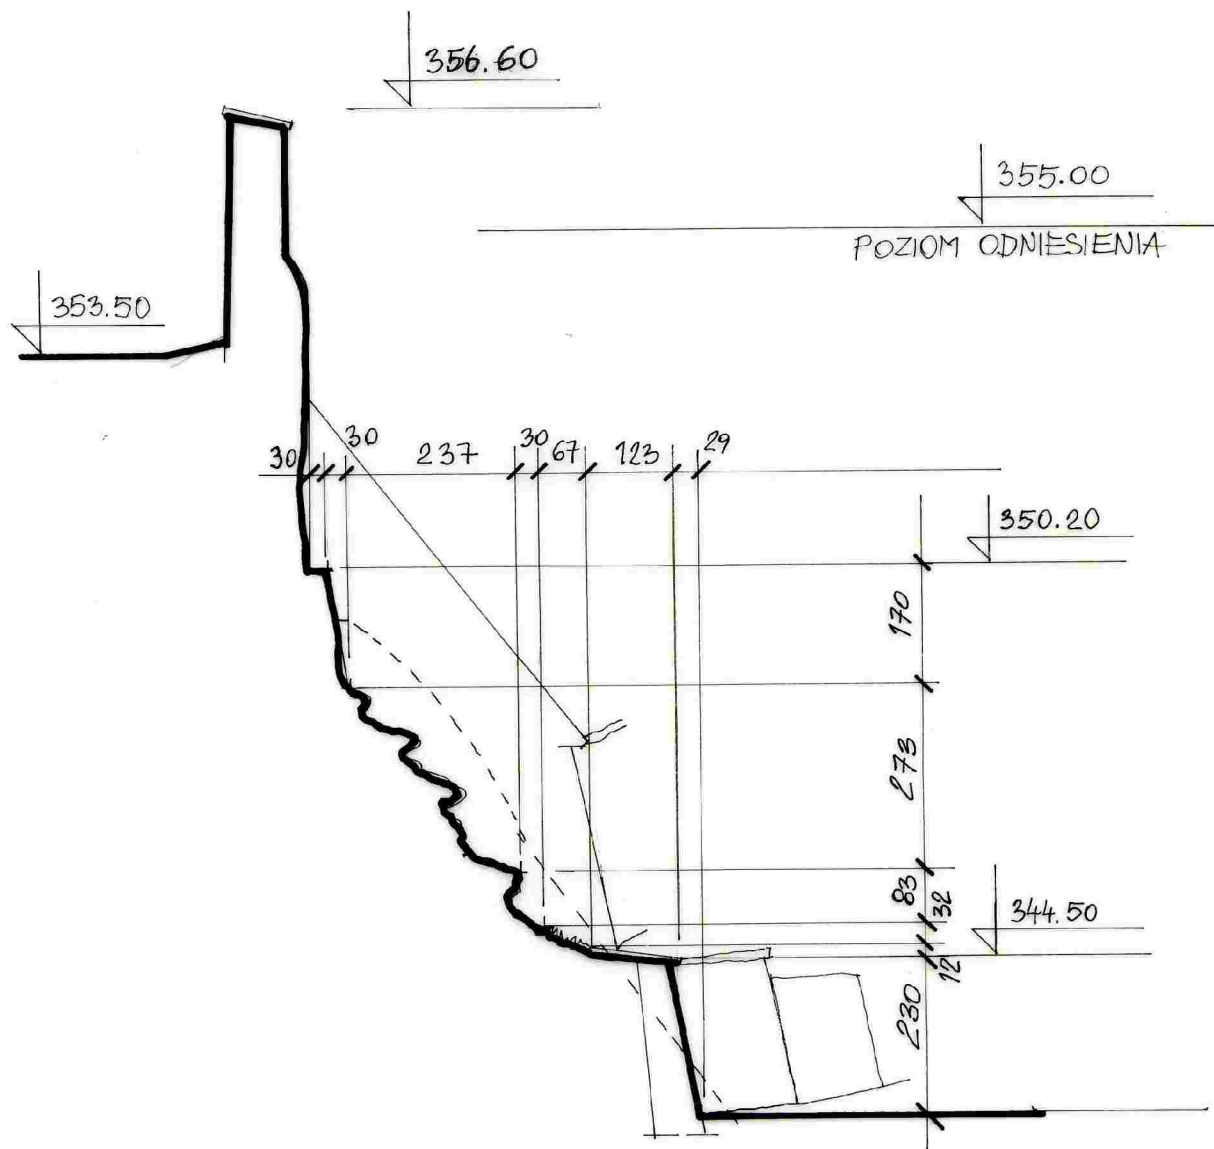


BRANŻA KONSTR.		 PRACOWNIA PROJEKTOWA Z.U.I. "REWALORYZACJA" sp. z o.o. Kłodzko, ul. Czeska 26-28 0-74 8672002			Nr umowy
TYTUŁ RYSUNKU		PRZEKRÓJ 22-22	INWENTARYZACJA INŻYNIERSKO - KONSERWATORSKA Z ELEMENTAMI EKSPERTYZY TECHNICZNEJ		Skala 1 : 100
OBIEKT		SYSTEM FORTYFIKACJI ŚREDNIOWIECZNYCH - MIEJSKA TRASA SPACEROWA - BYSTRZYCA KŁODZKA, ul.MIĘDZYŁĘŚNA			
FAZA	DATA	Projektant: inż. F.Łuszczycki AU-F2/230/81	Sprawdzający: mgr inż. W.Michałski UAN VI-03/111/88	Kierownik Pracowni: mgr inż. arch. Krystyna Michałska AU-F2/85/81	Nr rys. 23
P.B.	05 2009				

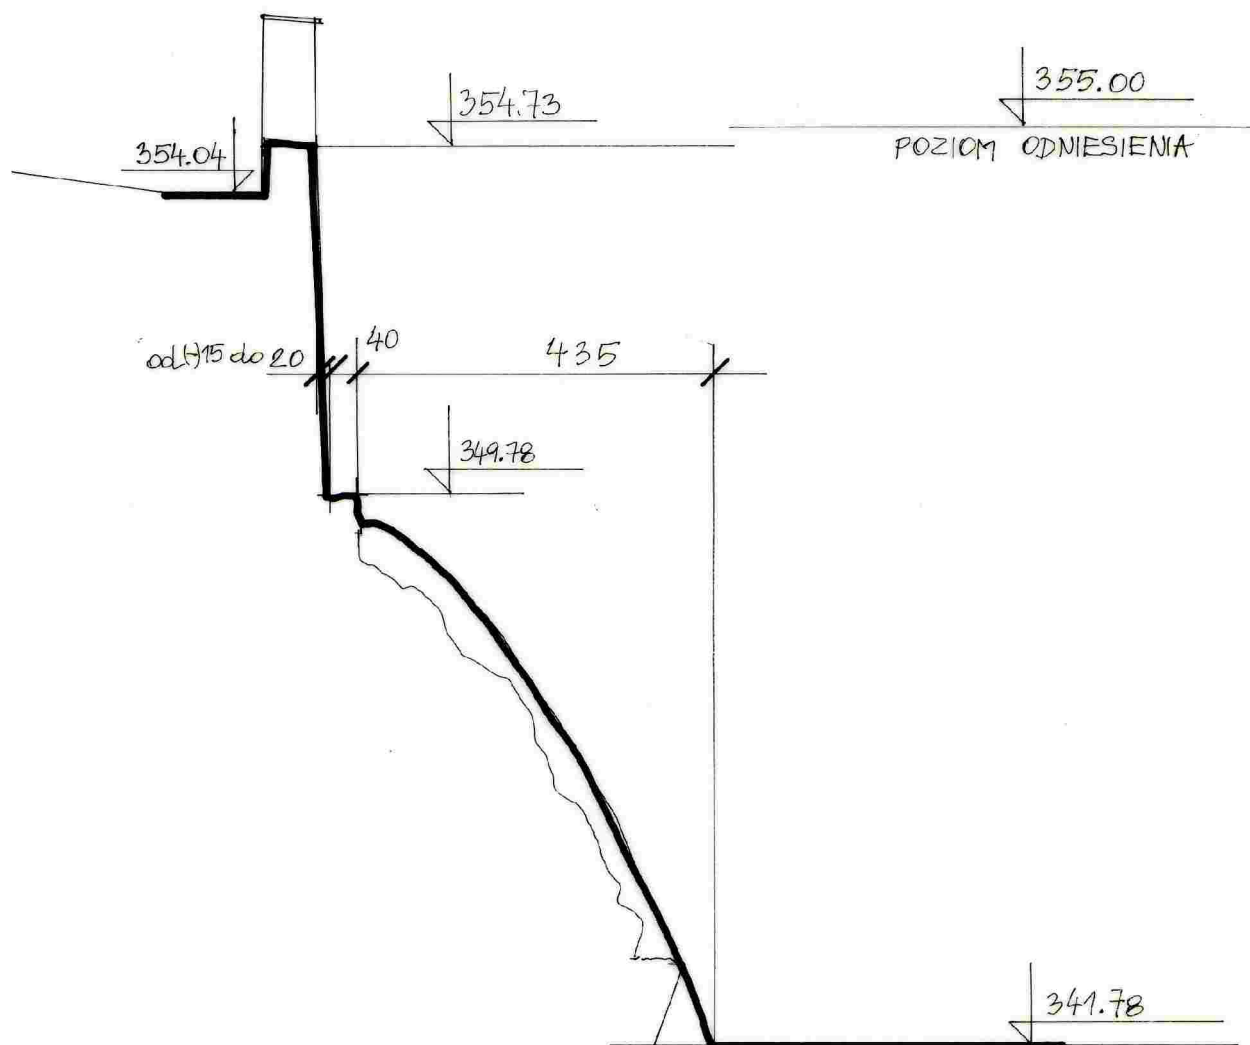

BRANŻA KONSTR.		PRACOWNIA PROJEKTOWA Z.U.I. "REWALORYZACJA" sp. z o.o. Kłodzko, ul. Czeska 26-28 0-74 8672002		Nr umowy
TYTUŁ RYSUNKU		PRZEKRÓJ 23-23	INWENTARYZACJA INŻYNIERSKO - KONSERWATORSKA Z ELEMENTAMI EKSPERTYZY TECHNICZNEJ	Skala 1 : 100
OBIEKT		SYSTEM FORTYFIKACJI ŚREDNIOWIECZNYCH - MIEJSKA TRASA SPACEROWA - BYSTRZYCA KŁODZKA, ul. MIĘDZYŁĘŚNA		
FAZA	DATA	Projektant: inż. F. Luszczycki AU-F2/230/81	Sprawdzający: mgr inż. W. Michalski UAN VI-1/3/111/88	Kierownik Pracowni: mgr inż. arch. Krystyna Michalska AU-F2/83/81
P.B.	05 2009			Nr rys. 24

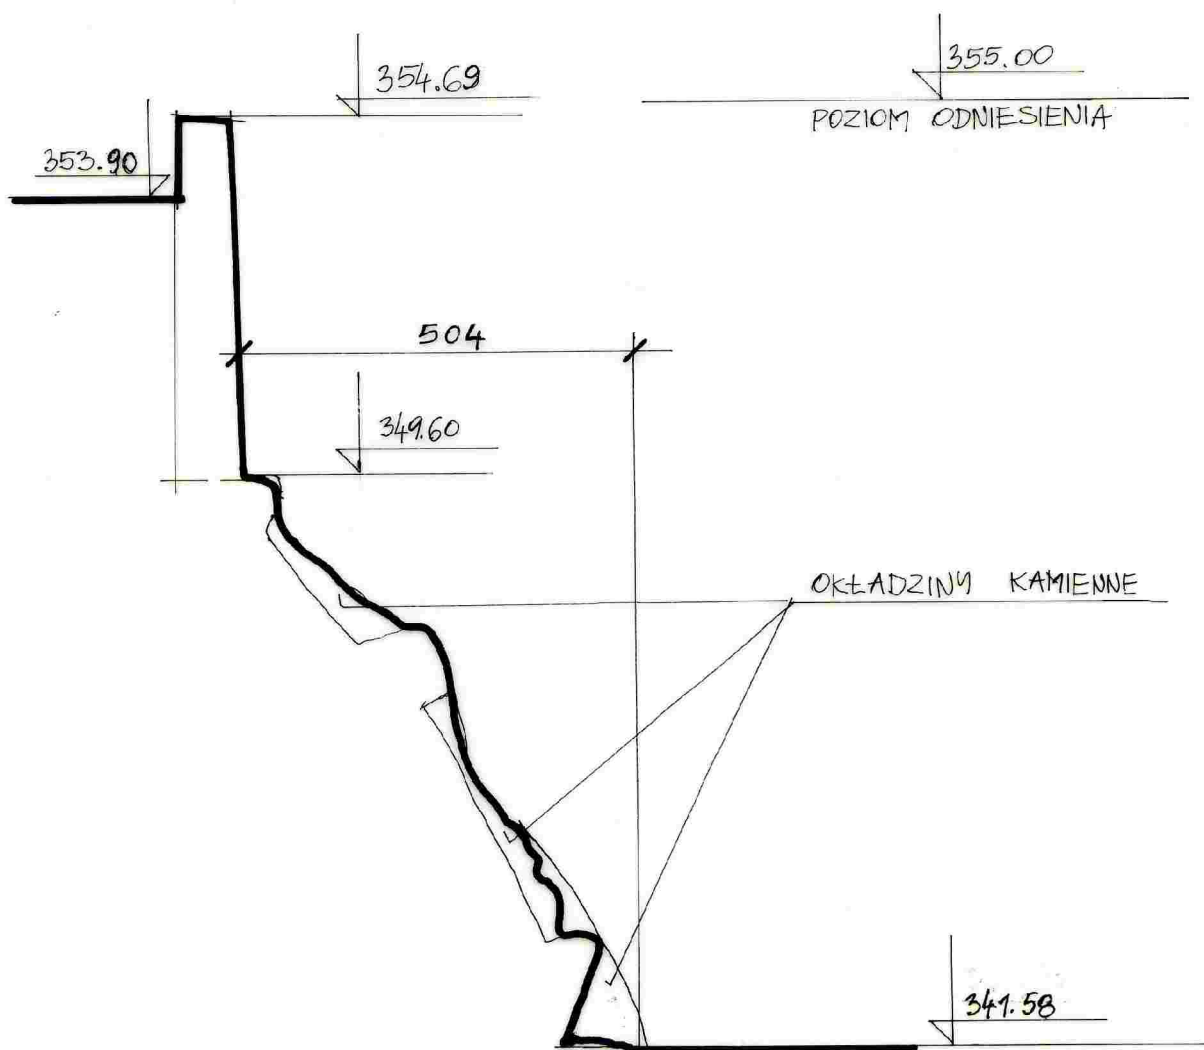


BRANŻA KONSTR.		PRACOWNIA PROJEKTOWA Z.U.I. "REWALORYZACJA" sp. z o.o. Kłodzko, ul. Czeska 26-28 0-74 8672002		Nr umowy
TYTUŁ RYSUNKU		PRZEKRÓJ 24-24 INWENTARYZACJA INŻYNIERSKO - KONSERWATORSKA Z ELEMENTAMI EKSPERTYZY TECHNICZNEJ		Skala 1 : 100
OBIEKT		SYSTEM FORTYFIKACJI ŚREDNIOWIECZNYCH - MIEJSKA TRASA SPACEROWA - BYSTRZYCA KŁODZKA, ul. MIĘDZYŁĘŚNA		
FAZA	DATA	Projektant:	Sprawdzający:	Kierownik Pracowni:
		inż. F. Luszczyński AU-F2/230/81	mgr inż. W. Michalski UAN VI-F3/111/88	mgr inż. arch. Krystyna Michalska AU-F2/85/81
P.B.	05 2009			
				Nr rys. 25

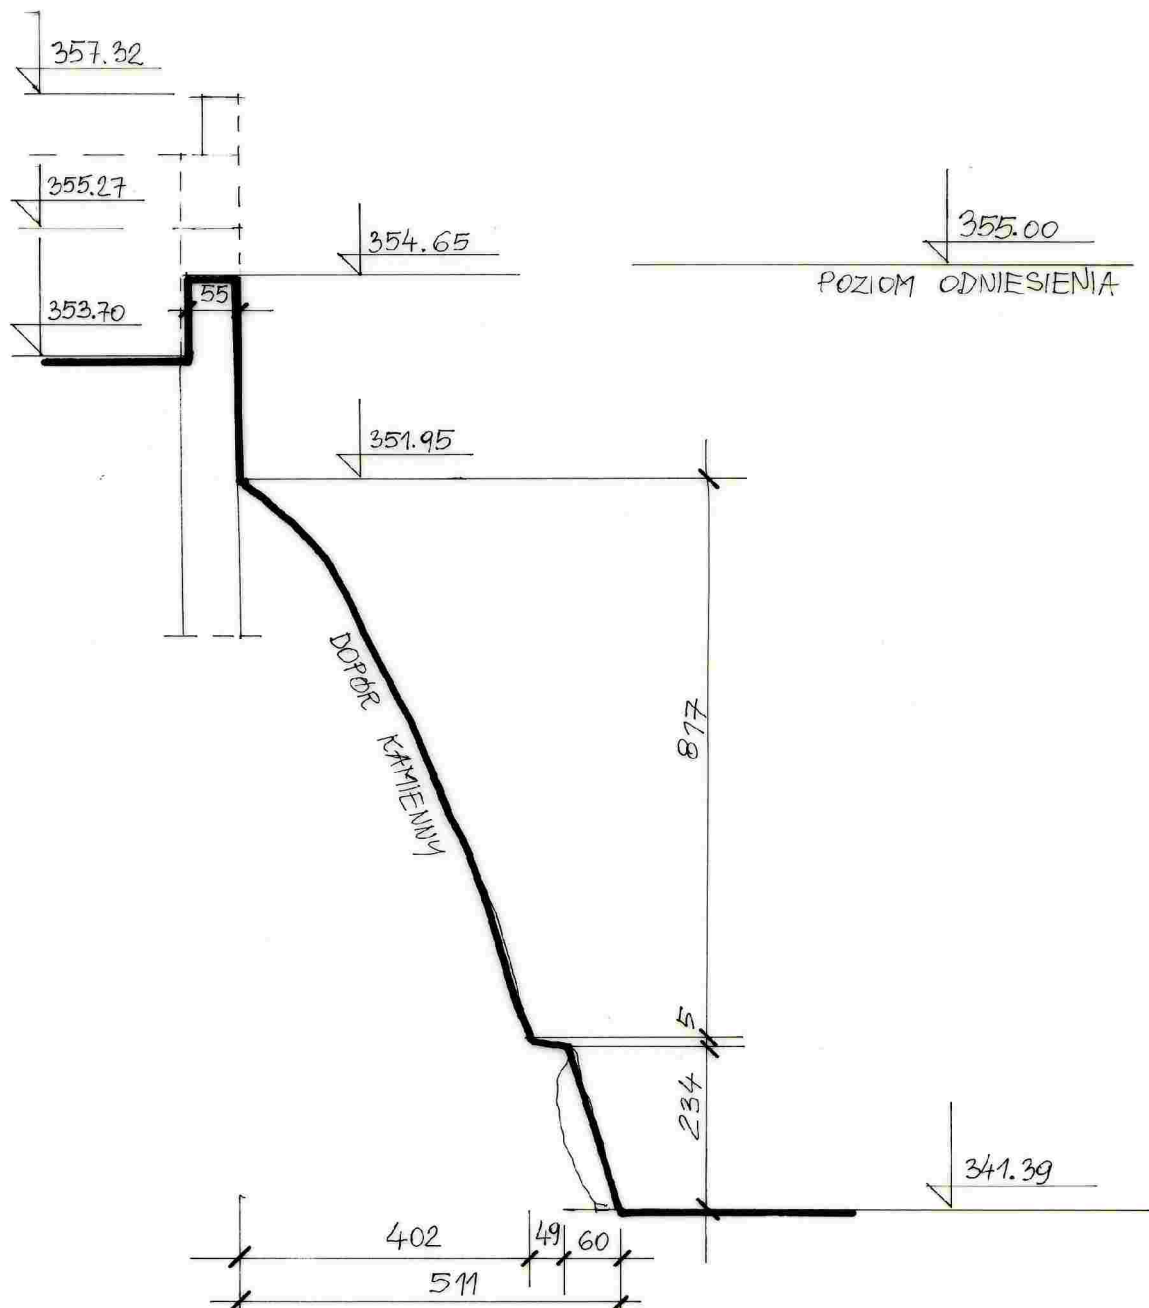


25-25

WÓJTOSTWO

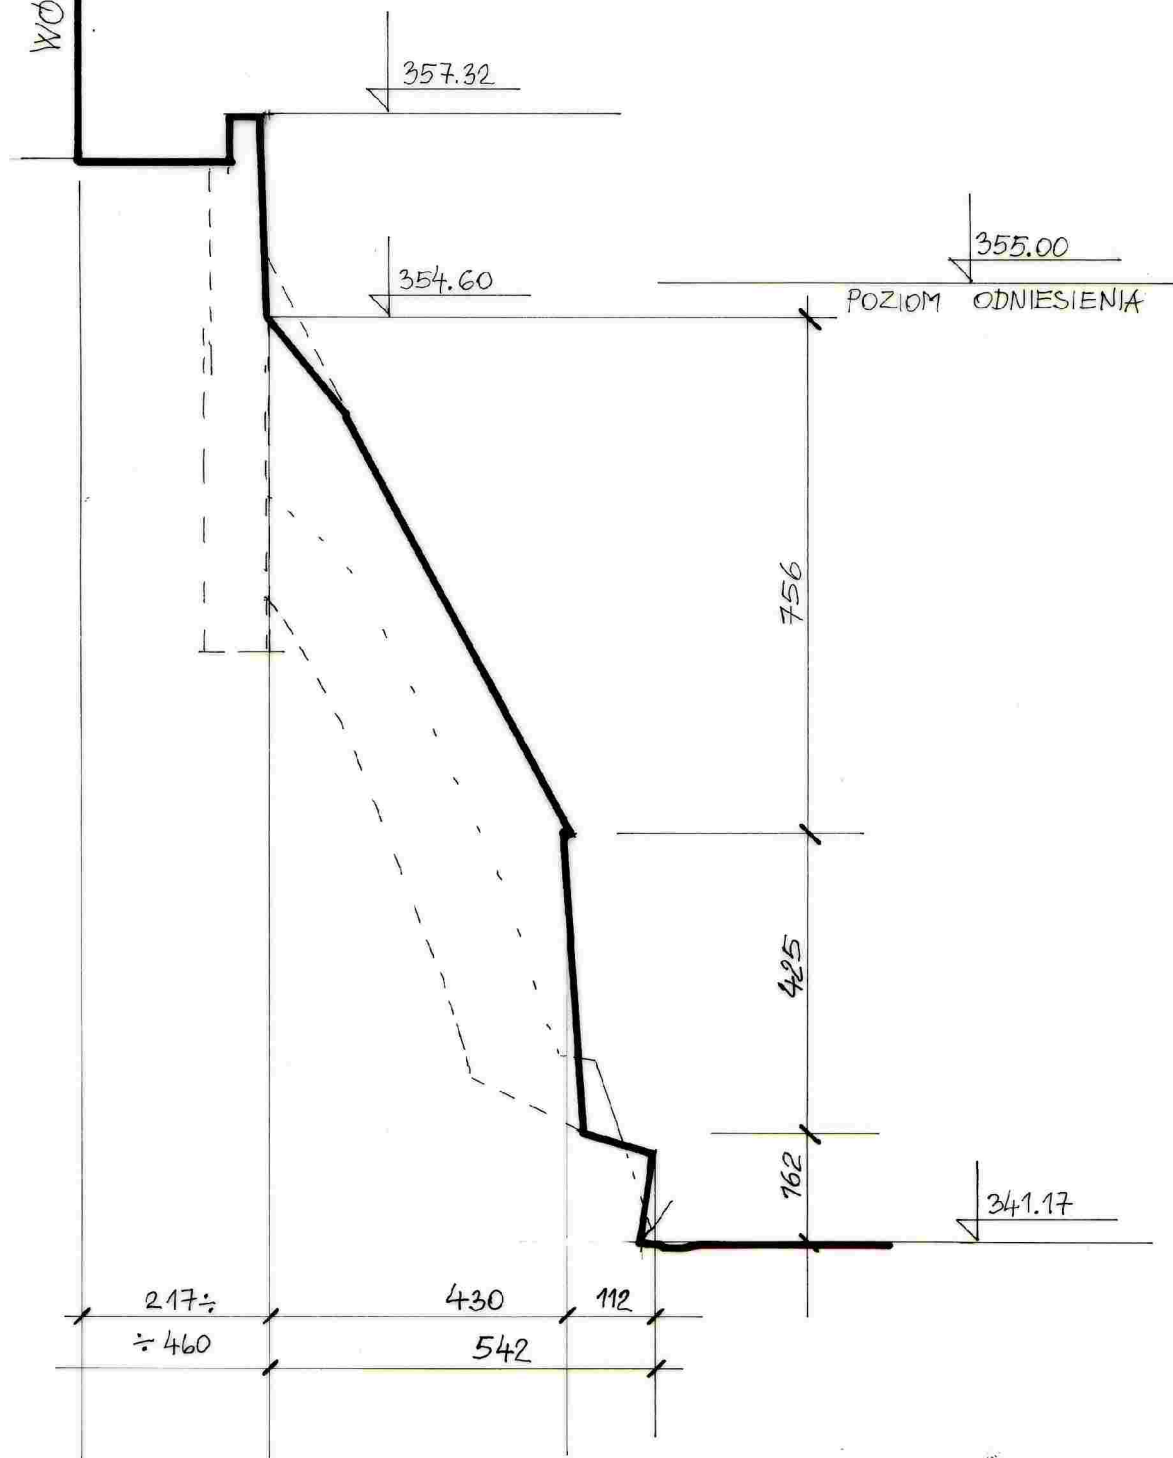


BRANŻA KONSTR.		PRACOWNIA PROJEKTOWA Z.U.I. "REWALORYZACJA" sp. z o.o. Kłodzko, ul. Czeska 26-28 0-74 8672002		Nr umowy
TYTUŁ RYSUNKU		PRZEKRÓJ 25-25	INWENTARYZACJA INŻYNIERSKO-KONSERWATORSKA Z ELEMENTAMI EKSPERTYZY TECHNICZNEJ	Skala 1 : 100
OBIEKT		SYSTEM FORTYFIKACJI ŚREDNIOWIECZNYCH - MIEJSKA TRASA SPACEROWA - BYSTRZYCA KŁODZKA, ul. MIĘDZYLEŚNA		
FAZA	DATA	Projektant: inż. F. Łuszczki AU-F2/230/81	Sprawdzający: mgr inż. W. Michalski UAN VI-E/3/111/88	Kierownik Pracowni: mgr inż. arch. Krystyna Michalska AU-F2/85/81
P.B.	05 2009			Nr rys. 26

BRANŻA KONSTR.		PRACOWNIA PROJEKTOWA Z.U.I. "REWALORYZACJA" sp. z o.o. Kłodzko, ul. Česka 26-28 0-74 8672002		Nr umowy
TYTUŁ RYSUNKU		PRZEKRÓJ 26-26	INWENTARYZACJA INŻYNIERSKO - KONSERWATORSKA Z ELEMENTAMI EKSPERTYZY TECHNICZNEJ	Skala 1 : 100
OBIEKT		SYSTEM FORTYFIKACJI ŚREDNIOWIECZNYCH - MIEJSKA TRASA SPACEROWA - BYSTRZYCA KŁODZKA, ul. MIEDZYLEŚNA		
FAZA	DATA	Projektant: inż. F. Luszczycki AU-F2/230/81	Sprawdzający: mgr inż. W. Michalski UAN VI-#3/111/88	Kierownik Pracowni: mgr inż. arch. Krystyna Michalska AU-F2/85/81
P.B.	05 2009			Nr rys. 27

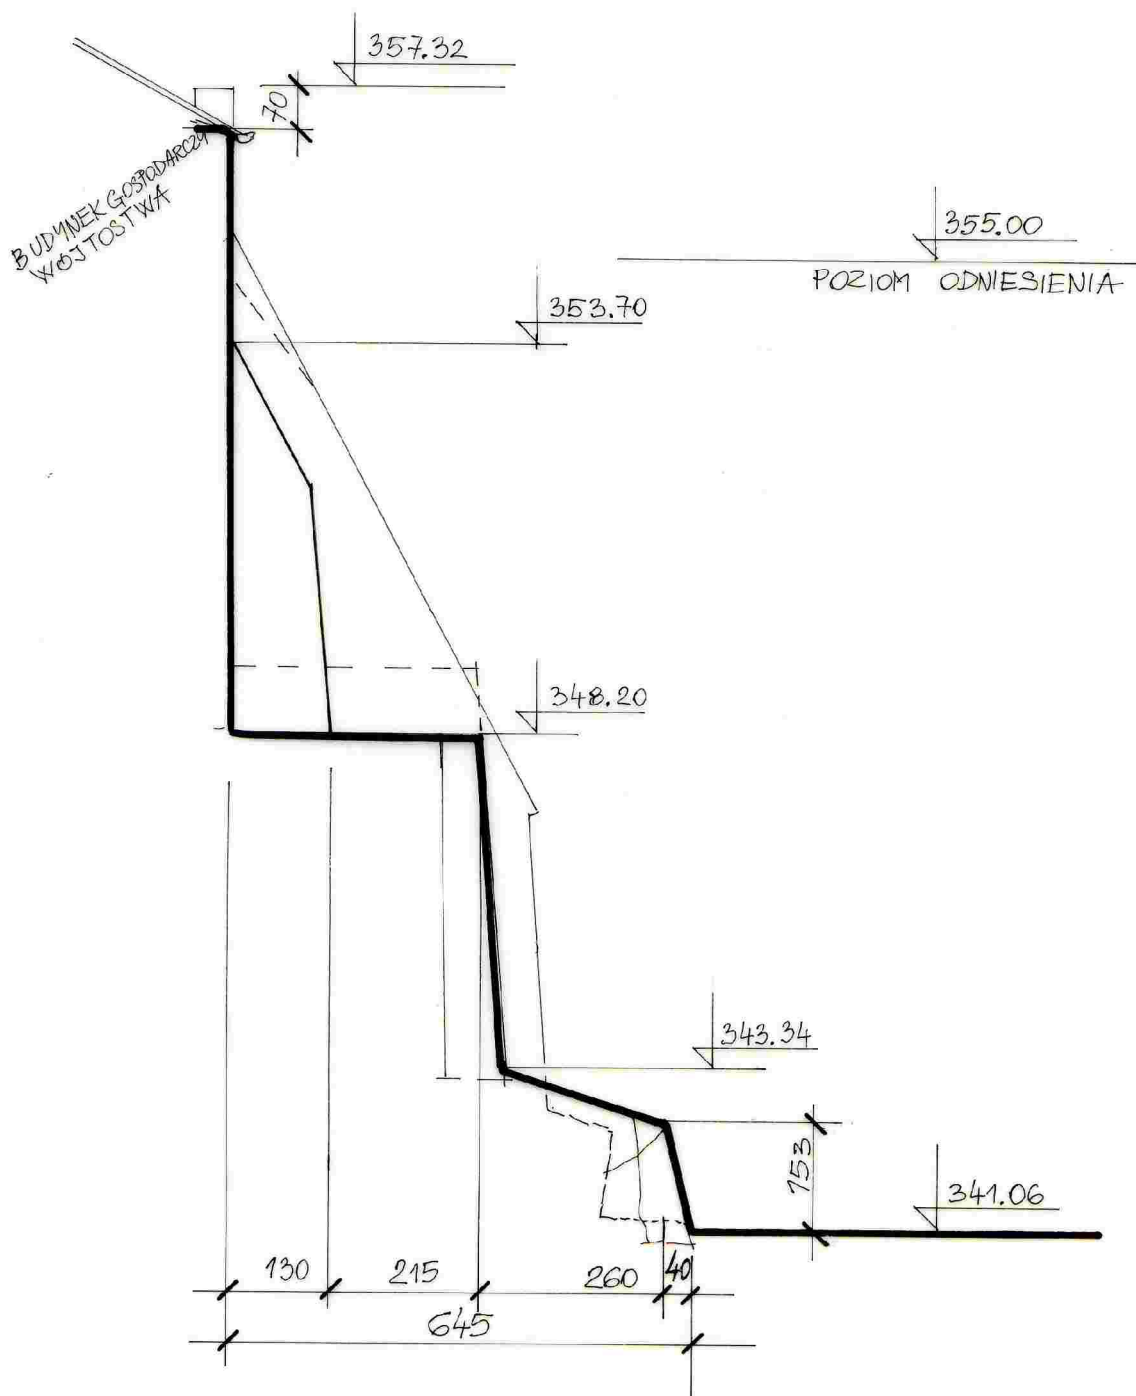

BRANŻA KONSTR.		 PRACOWNIA PROJEKTOWA Z.U.I. "REWALORYZACJA" sp. z o.o. Kłodzko, ul. Czeska 26-28 0-74 8672002			Nr umowy
TYTUŁ RYSUNKU		PRZEKRÓJ 27-27	INWENTARYZACJA INŻYNIERSKO - KONSERWATORSKA Z ELEMENTAMI EKSPERTYZY TECHNICZNEJ		Skala 1 : 100
OBIEKT		SYSTEM FORTYFIKACJI ŚREDNIOWIECZNYCH - MIEJSKA TRASA SPACEROWA - BYSTRZYCA KŁODZKA, INŻYNIERZ LEŚNA			
FAZA	DATA	Projektant: inż. F.Luszczycki AU-F2/230/81	Sprawdzający: mgr inż. W.Michalski UAN VI-63/111/88	Kierownik Pracowni: mgr inż. arch. Krystyna Michalska AU-F2/85/81	Nr rys.
P.B.	05 2009				28

BRANŻA KONSTR.			PRACOWNIA PROJEKTOWA Z.U.I. "REWALORYZACJA" sp. z o.o. Kłodzko, ul. Czeska 26-28 0-74 8672002		Nr umowy
TYTUŁ RYSUNKU		PRZEKRÓJ 28-28	INWENTARYZACJA INŻYNIERSKO - KONSERWATORSKA Z ELEMENTAMI EKSPERTYZY TECHNICZNEJ		Skala 1 : 100
OBIEKT		SYSTEM FORTYFIKACJI ŚREDNIOWIECZNYCH - MIEJSKA TRASA SPACEROWA - BYSTRZYCA KŁODZKA, ul. MIEDZYLEŚNA			
FAZA	DATA	Projektant: inż. F.Łuszczki AU-F2/230/81	Sprawdzający: mgr inż. W.Michalski UAN VI-63/111/88	Kierownik Pracowni: mgr inż. arch. Krystyna Michalska AU-F2/85/81	Nr rys.
P.B.	05 2009				29

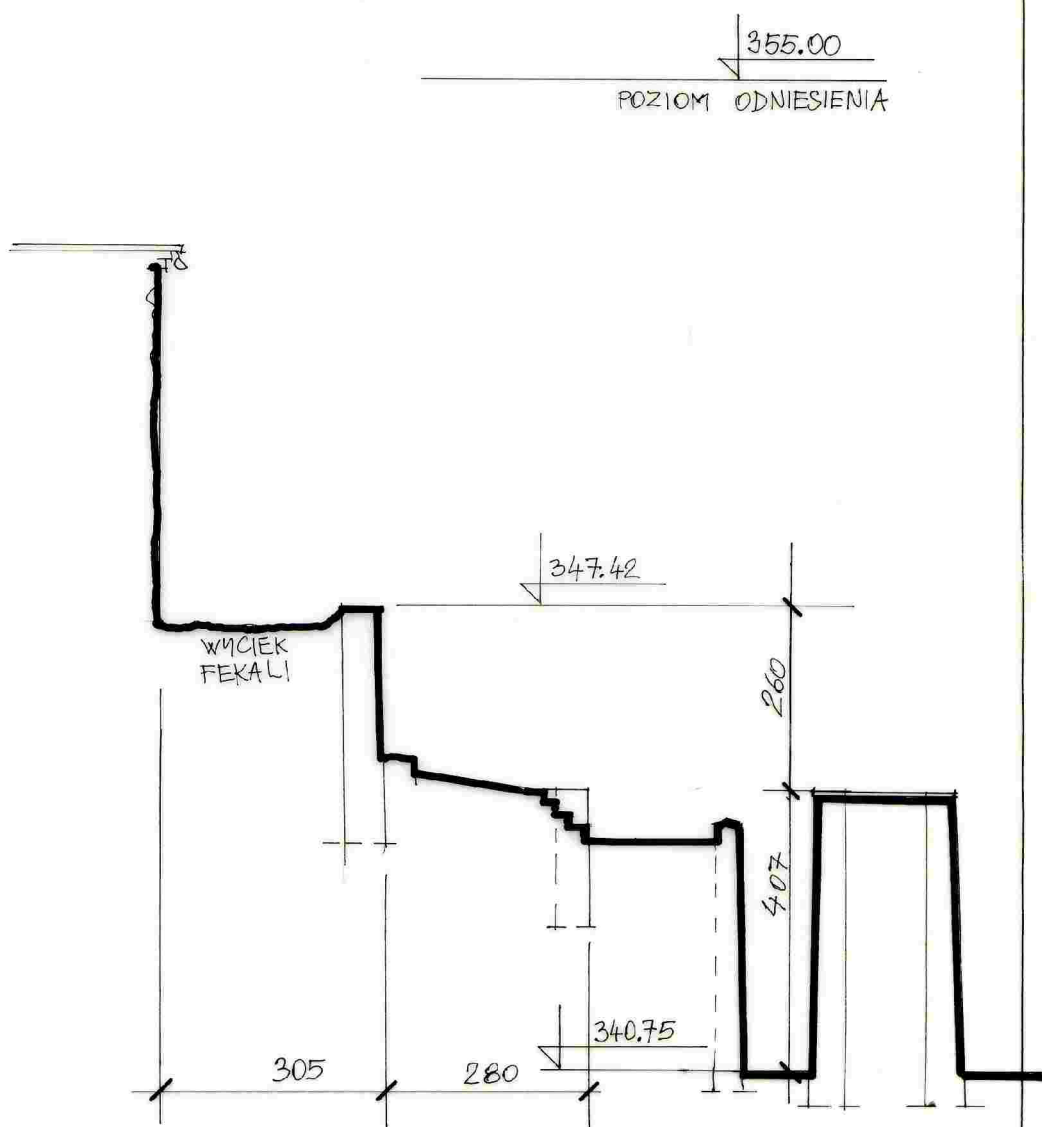

BRANŻA KONSTR.		PRACOWNIA PROJEKTOWA Z.U.I. "REWALORYZACJA" sp. z o.o. Kłodzko, ul. Czeska 26-28 0-74 8672002		Nr umowy
TYTUŁ RYSUNKU		PRZEKRÓJ 29-29	INWENTARYZACJA INŻYNIERSKO - KONSERWATORSKA Z ELEMENTAMI EKSPERTYZY TECHNICZNEJ	Skala 1 : 100
OBIEKT		SYSTEM FORTYFIKACJI ŚREDNIOWIECZNYCH - MIEJSKA TRASA SPACEROWA - BYSTRZYCA KŁODZKA, ul. MIĘDZYŁEŚNA		
FAZA	DATA	Projektant: inż. F. Łuszczki AU-F2/230/81	Sprawdzający: mgr inż. W. Michalski UAN VI-F3/111/88	Kierownik Pracowni: mgr inż. arch. Krystyna Michalska AU-F2/85/81
P.B.	05 2009			Nr rys. 30

355.00
POZIOM ODNIESIENIA

